



Agenzia del Territorio
CATASTO FABBRICATI
Ufficio provinciale di Ravenna

ELABORATO PLANIMETRICO	Compiato da: Muzzi Cristian	Iscritto all'albo: Geometri	Prov. Ravenna	N. 1324
Comune di Bagnara Di Romagna	Sezione: Foglio: 7	Particella: 416	Pr. n. 04/12/2008 del	
Dimostrazione grafica dei subalterni				
Tipo Mappale n. 188785 del 20/11/2008 Scala 1 : 1000				

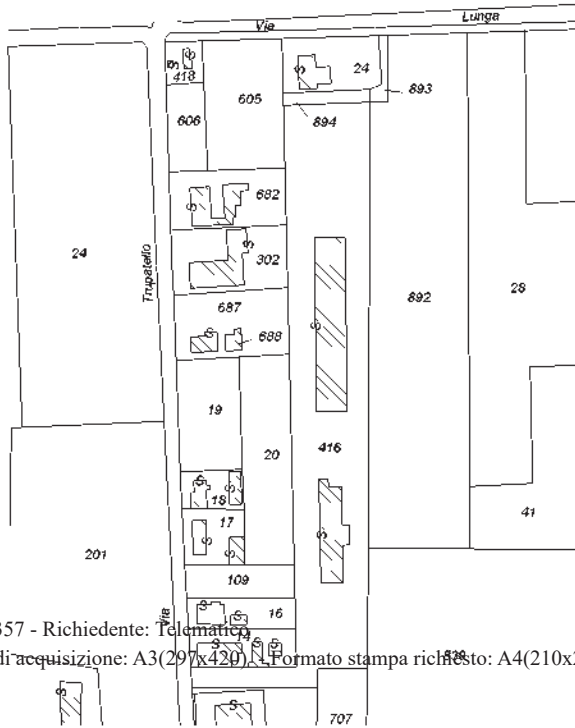

PIANTA PIANO TERRA

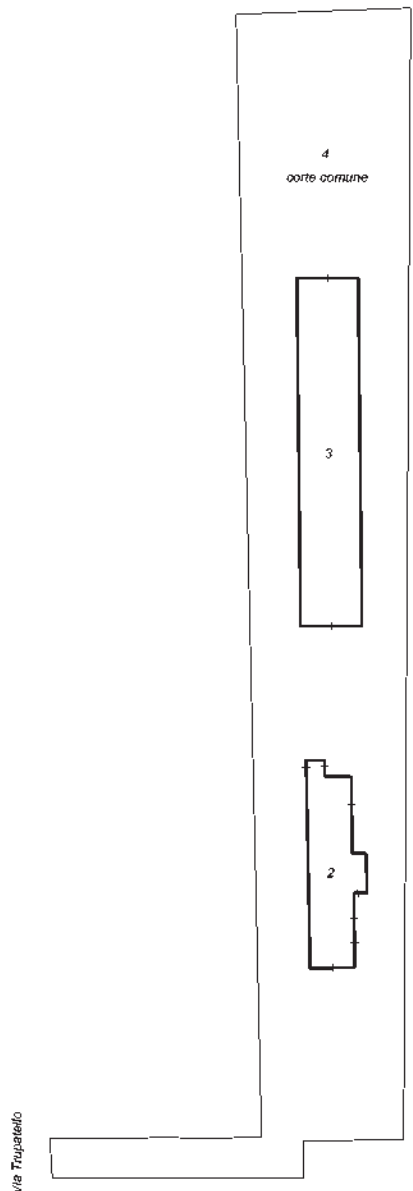

Estratto di mappa



**Agenzia del Territorio
CATASTO FABBRICATI
Ufficio Provinciale di
Ravenna**

Dichiarazione protocollo n. 000202533 del 30/12/2002

Planimetria di u.i.u. in Comune di Bagnara Di Romagna

Via Trupatello

civ.

Identificativi Catastali:

Sezione:

Foglio: 7

Particella: 416

Subalterno: 2

Compilata da:

Ciarlariello Giovanni

Iscritto all'albo:


Ingegneri

Prov. Ravenna

N. 712

Scheda n. 1

Scala 1:200

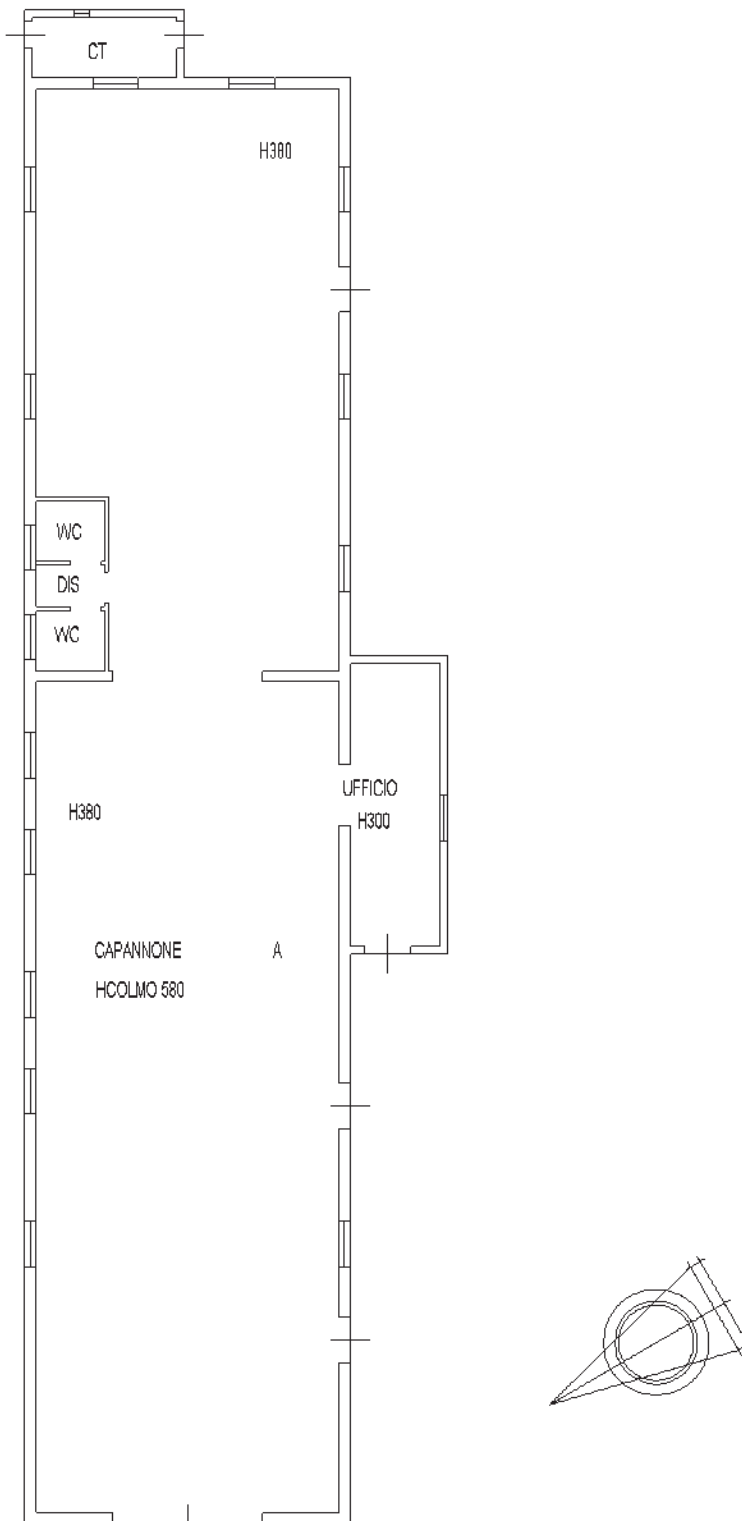

PIANO TERRA

Ultima planimetria in atti

**Agenzia del Territorio
CATASTO FABBRICATI
Ufficio Provinciale di
Ravenna**

Dichiarazione protocollo n. 000202533 del 30/12/2002

Planimetria di u.i.u. in Comune di Bagnara Di Romagna

Via Trupatello

civ.

Identificativi Catastali:

Sezione:

Foglio: 7

Particella: 416

Subalterno: 3

Compilata da:

Ciarlariello Giovanni

Iscritto all'albo:


Ingegneri

Prov. Ravenna

N. 712

Scheda n. 1

Scala 1:500

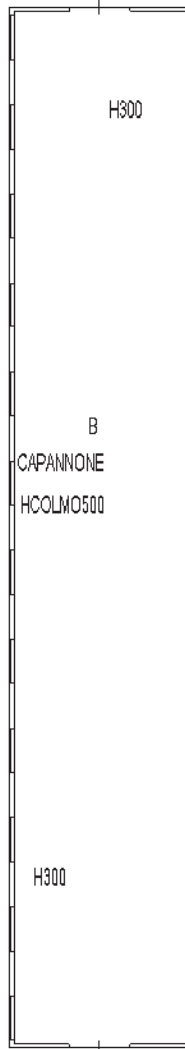

PIANO TERRA

