

ELABORATO PLANIMETRICO

Compilato da:
Baldini Rita

Iscritto all'albo:
Architetti

Prov. Ravenna

N. 403

**Agenzia del Territorio
CATASTO FABBRICATI
Ufficio Provinciale di
Ravenna**

Comune di Ravenna

Sezione: RA

Foglio: 173

Particella: 249


Protocollo n. RA0097260 del 11/09/2006

Tipo Mappale n.

del

Dimostrazione grafica dei subalterni

Scala 1 : 250

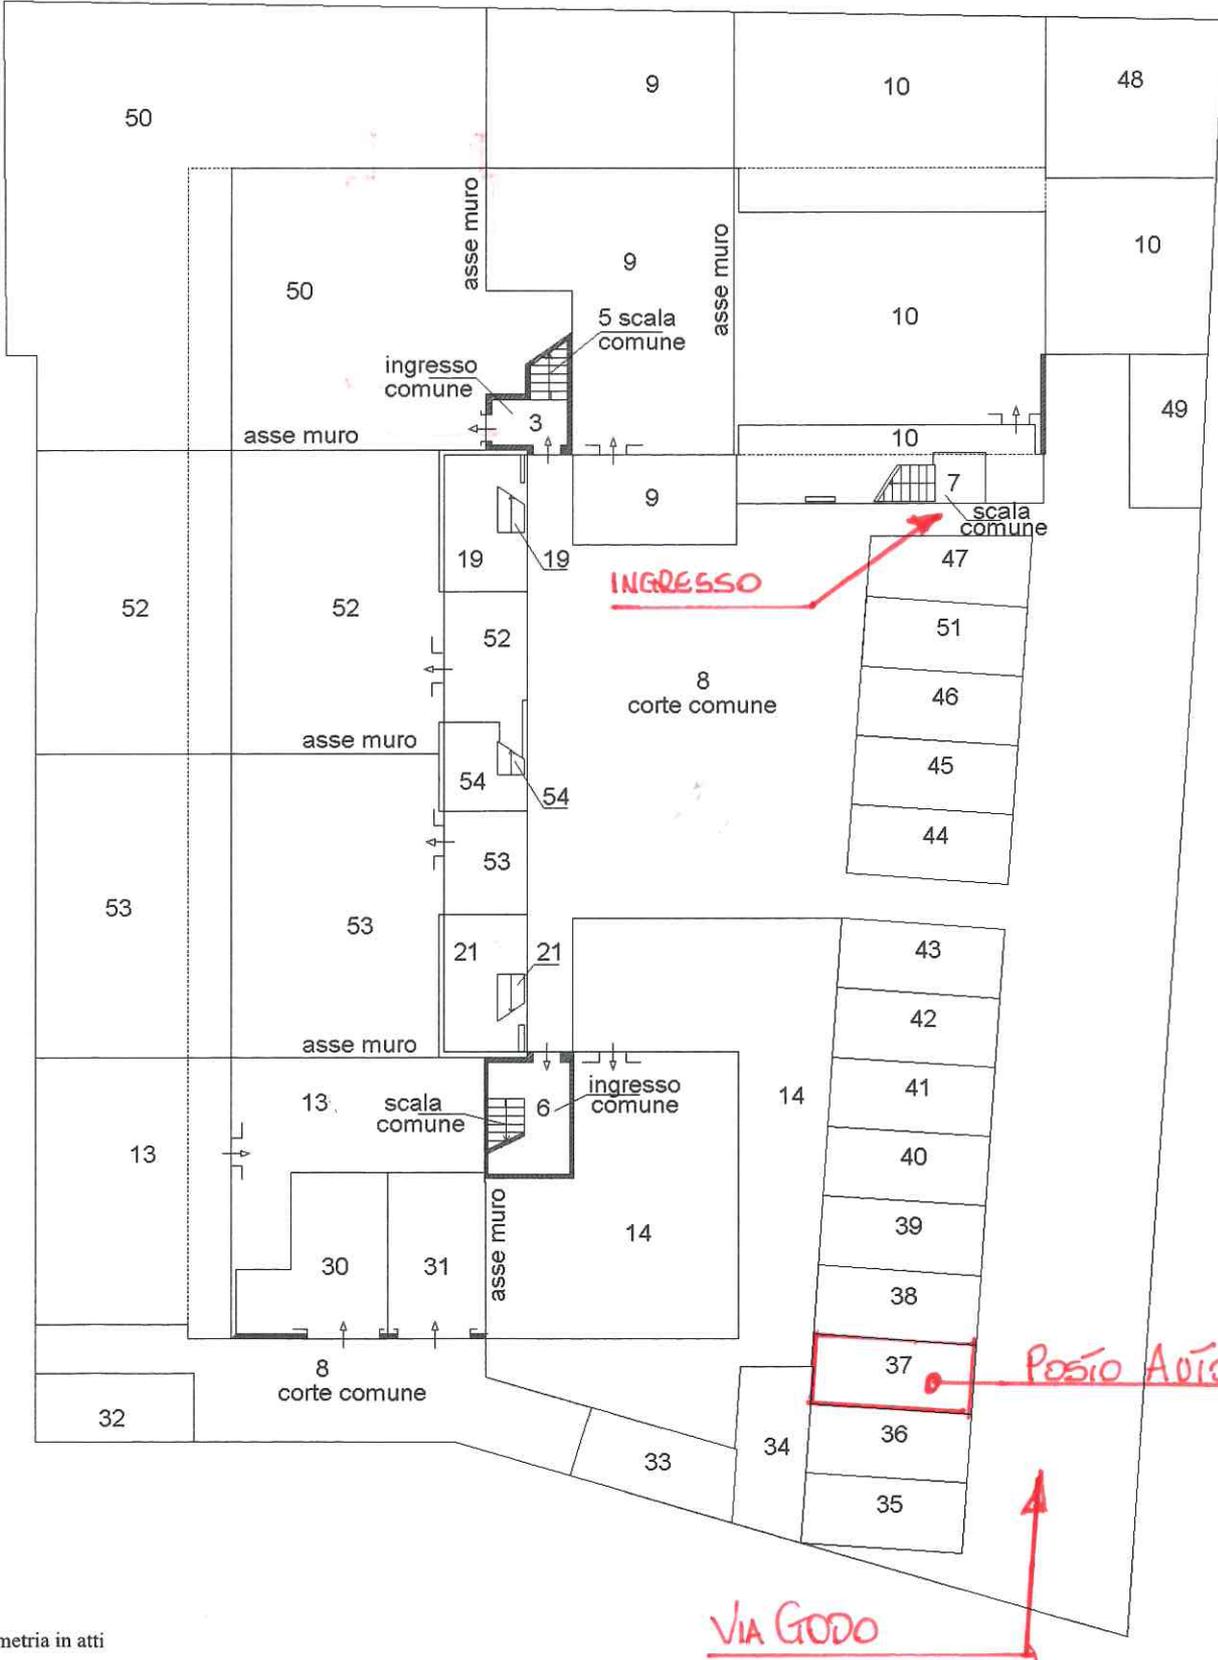

Ultima planimetria in atti

Data: 16/02/2024 n. T6893 - Richiedente: Telematico

Totale schede: 3 - Formato di acquisizione: A4(210x297) - Formato stampa richiesto: A4(210x297) - Fattore di scala non utilizzabile



ELABORATO PLANIMETRICO

Compilato da:
Baldini Rita

Iscritto all'albo:
Architetti

Prov. Ravenna

N. 403

**Agenzia del Territorio
CATASTO FABBRICATI
Ufficio Provinciale di
Ravenna**

Comune di Ravenna

Sezione: RA

Foglio: 173

Particella: 249


Protocollo n. RA0097260 del 11/09/2006

Tipo Mappale n.

del

Dimostrazione grafica dei subalterni

Scala 1 : 250

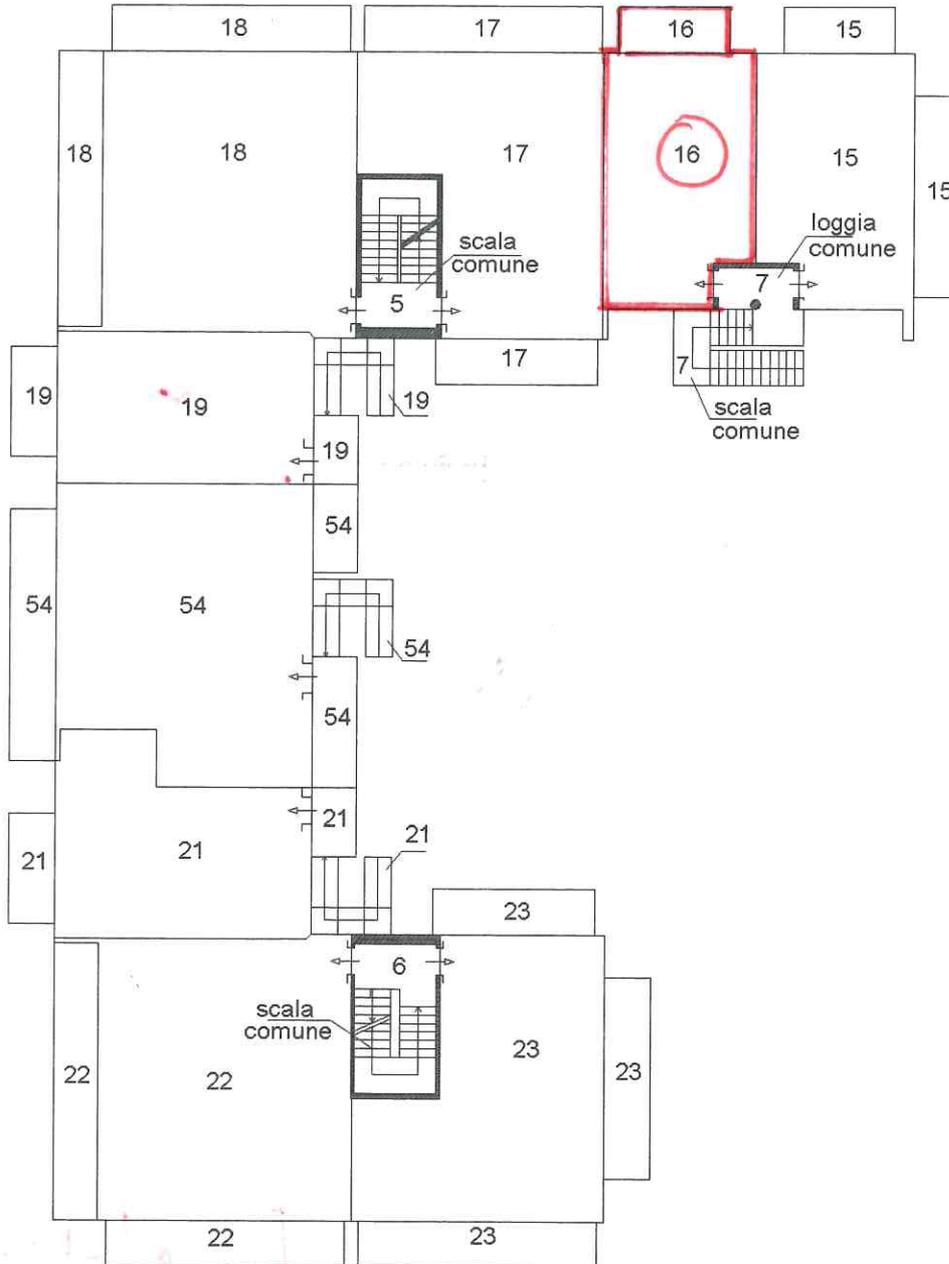

PIANTA PIANO PRIMO



Ultima planimetria in atti

ELABORATO PLANIMETRICO

Compilato da:
Baldini Rita

Iscritto all'albo:
Architetti

Prov. Ravenna

N. 403

**Agenzia del Territorio
CATASTO FABBRICATI
Ufficio Provinciale di
Ravenna**

Comune di Ravenna

Sezione: RA

Foglio: 173

Particella: 249


Protocollo n. RA0097260 del 11/09/2006

Tipo Mappale n.

del

Dimostrazione grafica dei subalterni

Scala 1 : 250

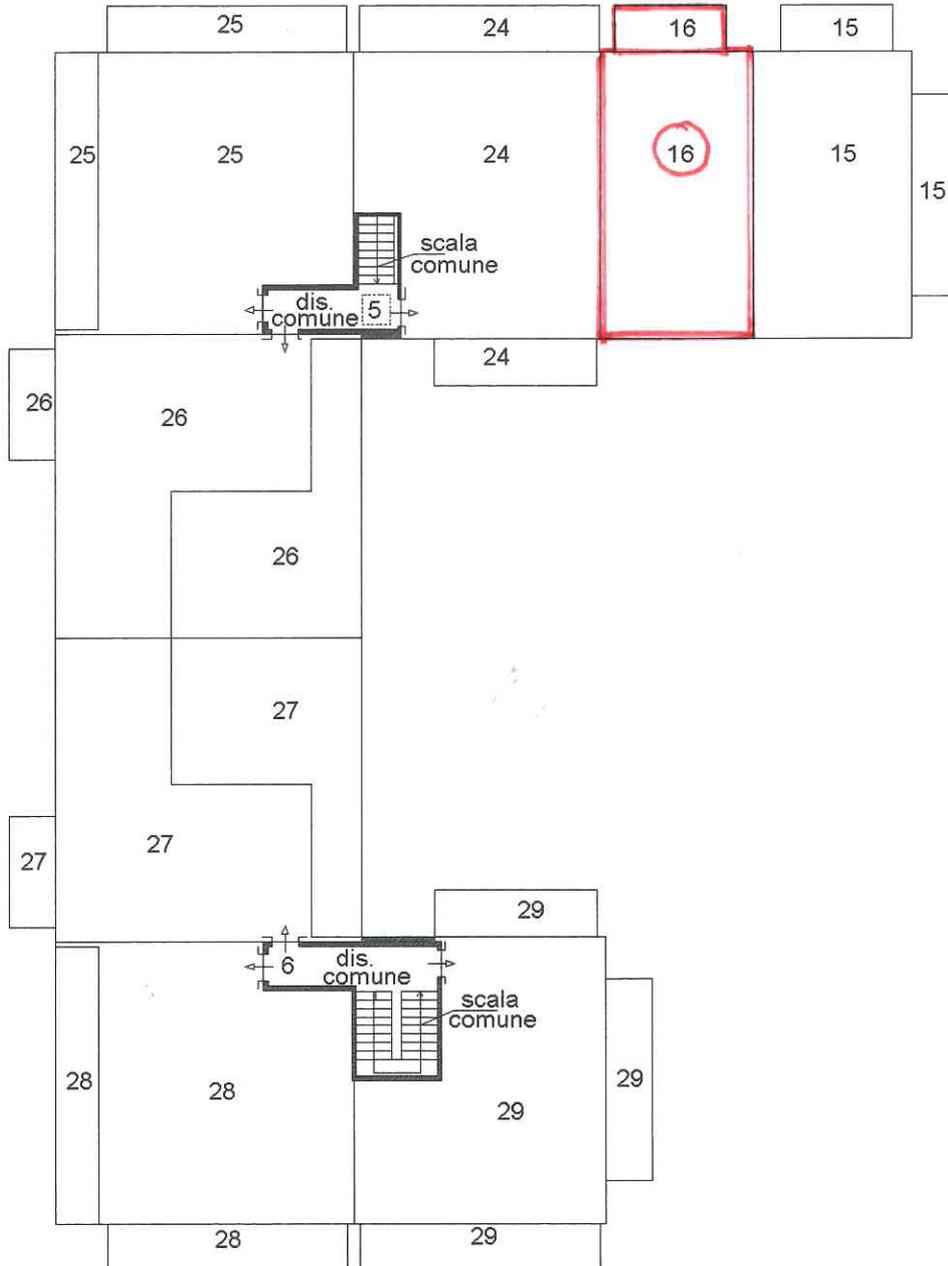

PIANTA PIANO SECONDO



Ultima planimetria in atti