



N=400

E=32400

1 Particella: 65

Comune: (RA) RAVENNA/B
 Foglio: 37
 Scala originale: 1:2000
 Dimensione cornice: 776.000 x 552.000 metri
 28-Mar-2023 14:40:49
 Protocollo pratica T315788/2023

**Agenzia del Territorio
CATASTO FABBRICATI
Ufficio Provinciale di
Ravenna**

Dichiarazione protocollo n. RA0066855 del 05/04/2004

Planimetria di u.i.u. in Comune di Ravenna

Via Madonna

civ. 1

Identificativi Catastali:

Sezione: SA
Foglio: 37
Particella: 65
Subalterno: 1

Compilata da:

Burattoni Flavio




Iscritto all'albo:
Geometri

Prov. Ravenna


N. 910

Scheda n. 1


Scala 1:200

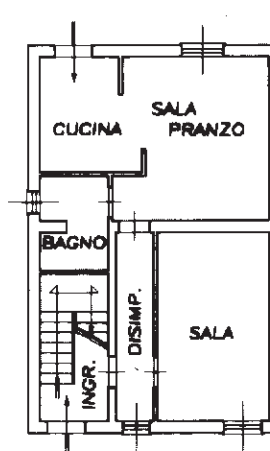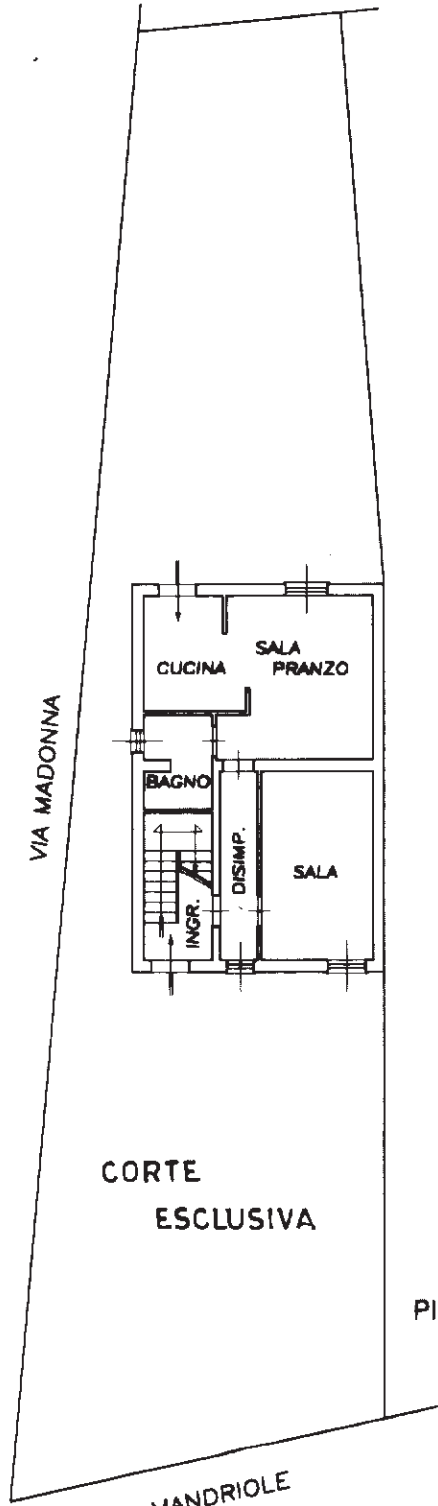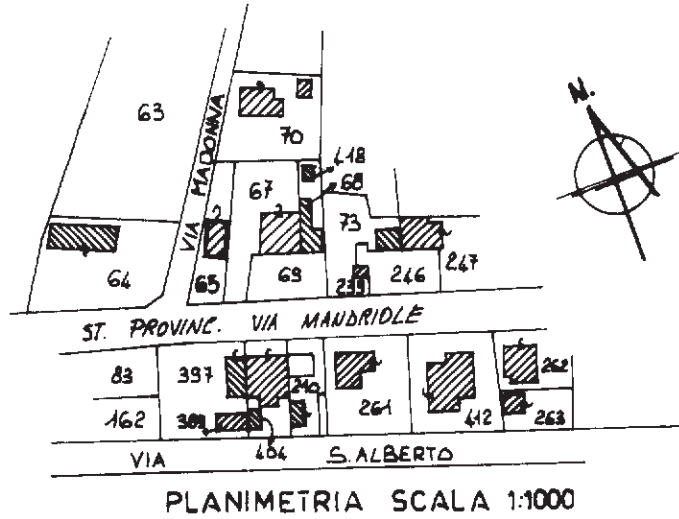

PIANTA PIANO PRIMO
H=2.70

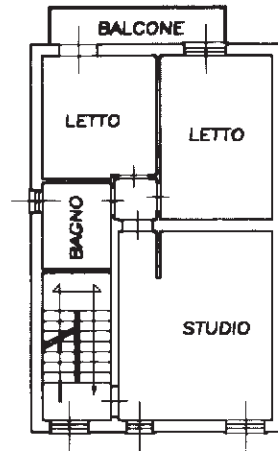

PIANTA PIANO SECONDO
Hm=1.80

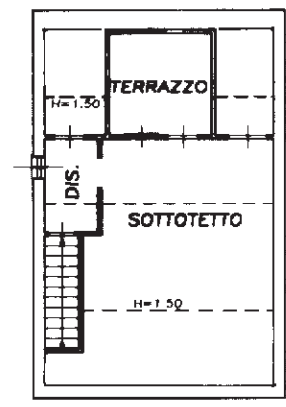

Catasto dei Fabbricati - Situazione al 25/01/2023 - Comune di RAVENNA(H199) - < Sez. urbana SA - Foglio 37 - Particella 65 - Subalterno 1 >
VIA DELLA MADONNA n. 1 Piano T-1 - 2

Ultima planimetria in atti