


# PIANTA PIANO SECONDO

SCALA 1:100

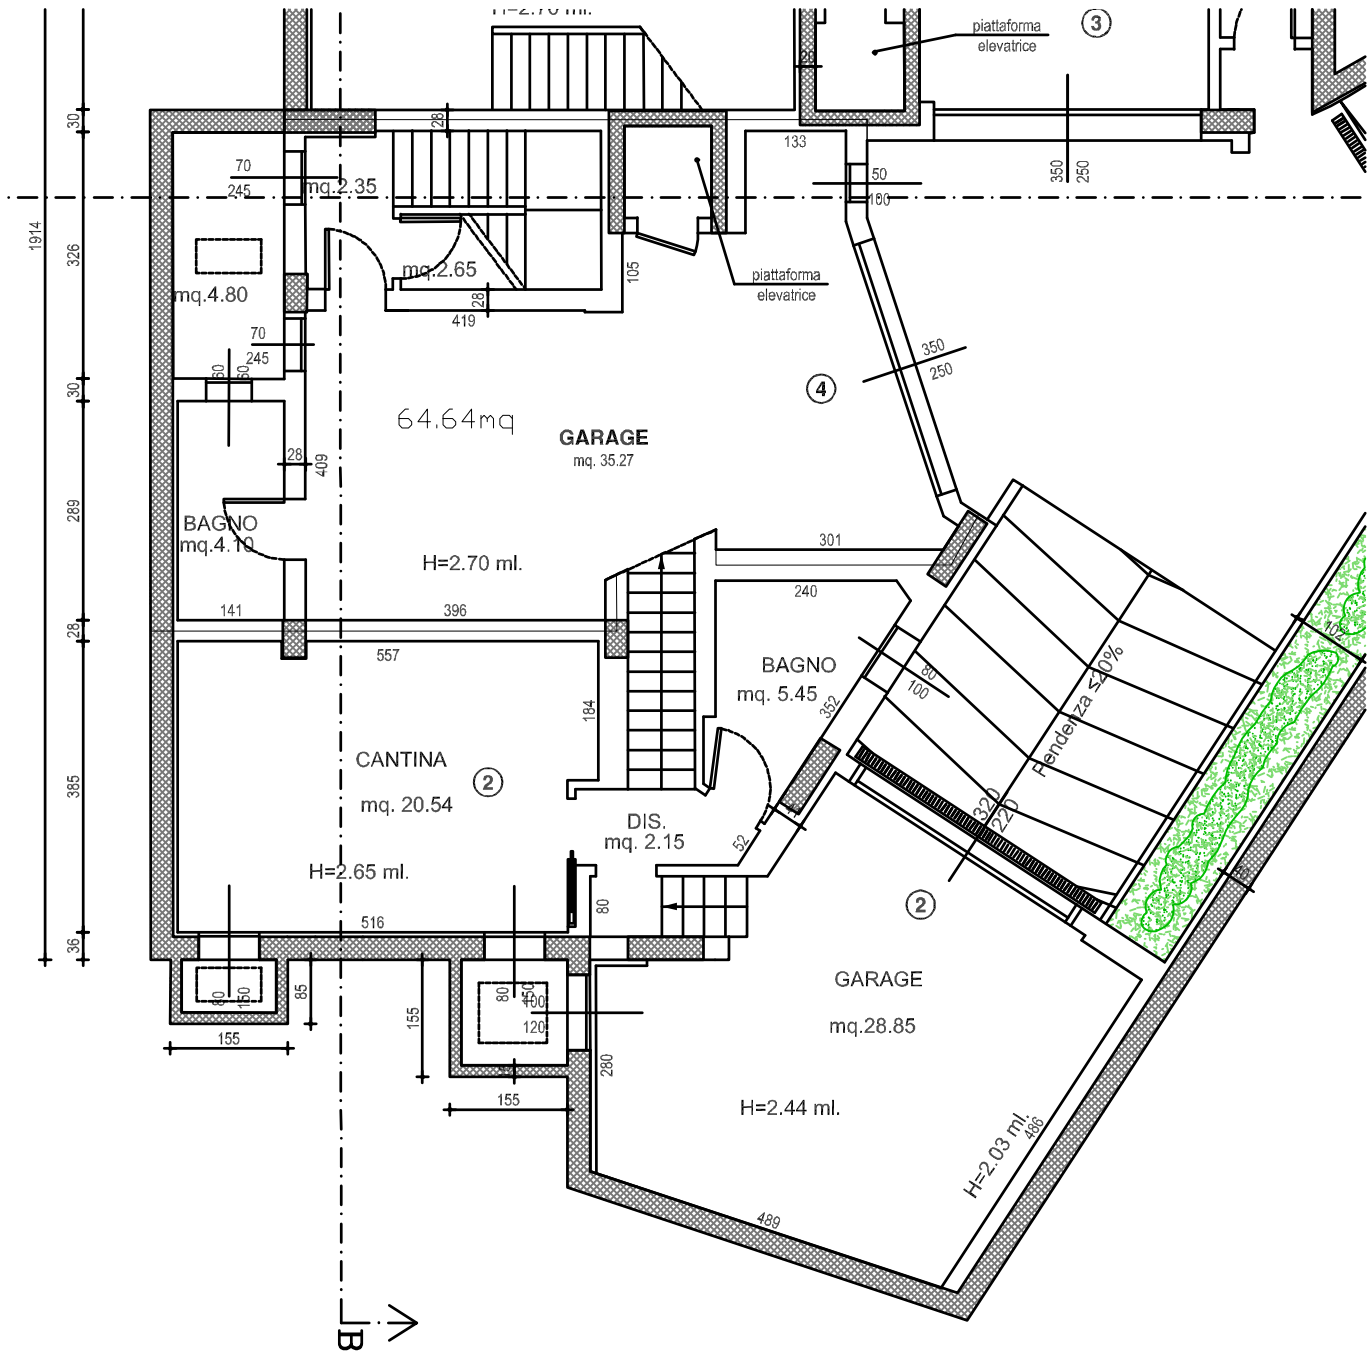

**PIANTA PIANO INTERRATO**

SCALA 1:100