

INQUADRAMENTO AEROFOTOGRAMMETRICO


Via Santerno Ammonite n.413-415 Santerno



**Agenzia del Territorio
CATASTO FABBRICATI
Ufficio Provinciale di
Ravenna**

Dichiarazione protocollo n. RA0063473 del 15/06/2012	
Planimetria di u.i.u. in Comune di Ravenna	
Via Santerno Ammonite	civ. 413
Identificativi Catastali:	Compilata da: Poggioli Marco
Sezione: RA	Iscritto all'albo: Geometri
Foglio: 59	Prov. Ravenna
Particella: 369	N. 1276
Subalterno:	

Scheda n. 1 Scala 1:200

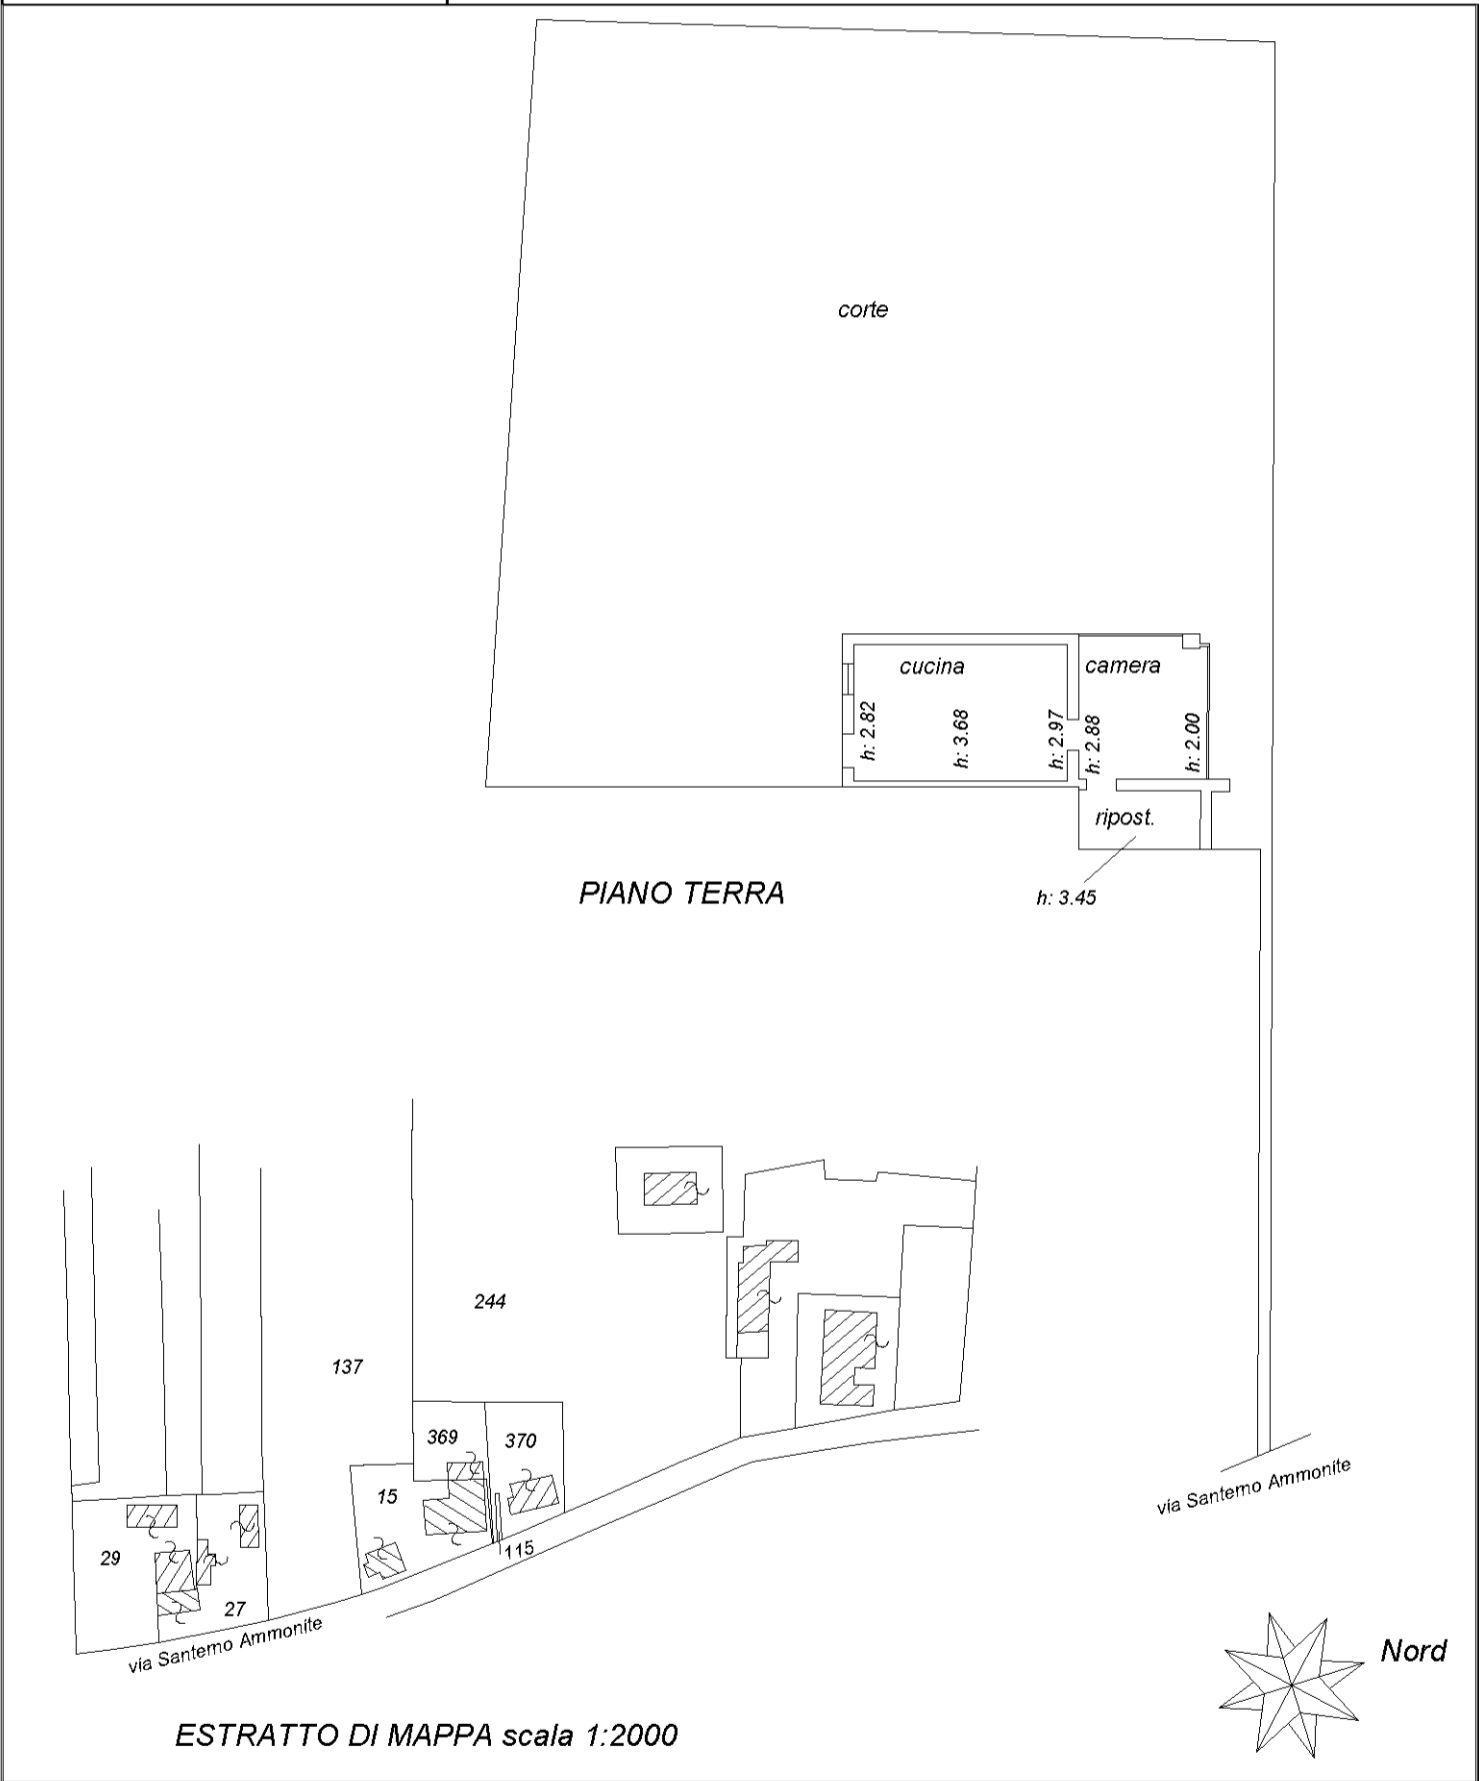

ESTRATTO DI MAPPA scala 1:2000

mapa 01

Catasto dei Fabbricati - Situazione al 26/02/2024 - Comune di RAVENNA(H199) - < Sez. urbana RA - Foglio 59 - Particella 369 - Subalterno >
VIA SANTERNO AMMONITE n. 413 Piano T

**Agenzia del Territorio
CATASTO FABBRICATI
Ufficio Provinciale di
Ravenna**

Dichiarazione protocollo n. RA0029237 del 01/03/2011

Planimetria di u.i.u. in Comune di Ravenna

Via Santerno Ammonite

civ. 415

Identificativi Catastali:

Sezione: RA
Foglio: 59
Particella: 15
Subalterno: 2


Compilata da:
Minguzzi Domenico
Iscritto all'albo:
Geometri

Prov. Ravenna


N. 1200

Scheda n. 1


Scala 1:200

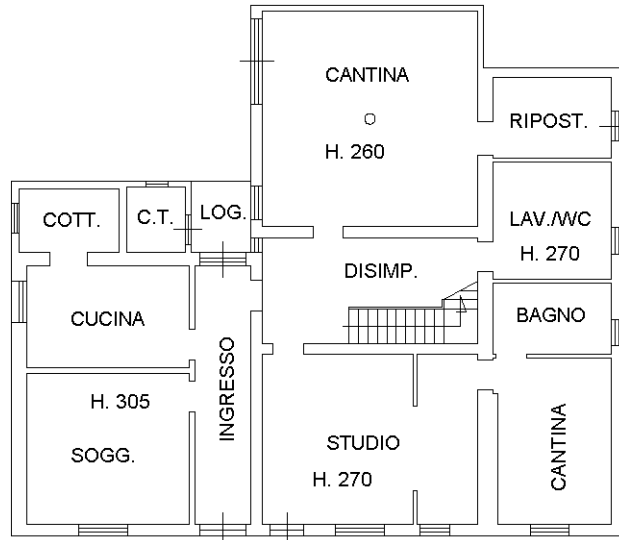

PIANO TERRA

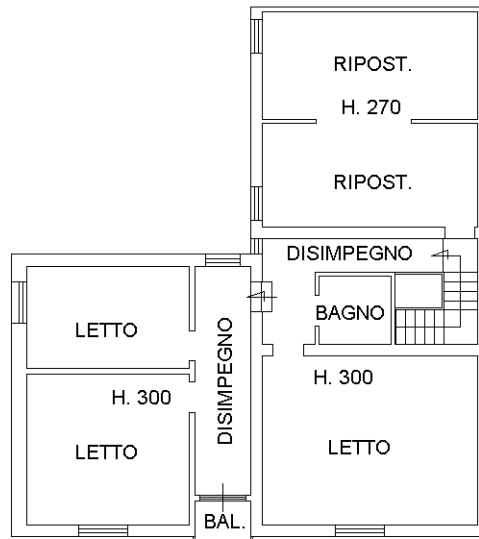


PIANO PRIMO

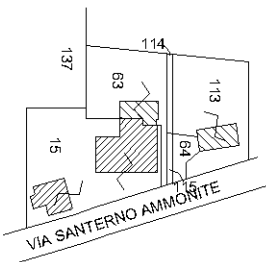

ESTRATTO DI MAPPA
Scala 1:2000

NORD

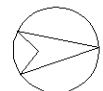

Ultima planimetria in atti

**Agenzia del Territorio
CATASTO FABBRICATI
Ufficio Provinciale di
Ravenna**

Dichiarazione protocollo n. RA0029237 del 01/03/2011

Planimetria di u.i.u. in Comune di Ravenna

Via Santerno Ammonite

civ. 415

Identificativi Catastali:

Sezione: RA

Foglio: 59

Particella: 15

Subalterno: 3

Compilata da:

Minguzzi Domenico

Iscritto all'albo:


Geometri

Prov. Ravenna


N. 1200

Scheda n. 1

Scala 1:200

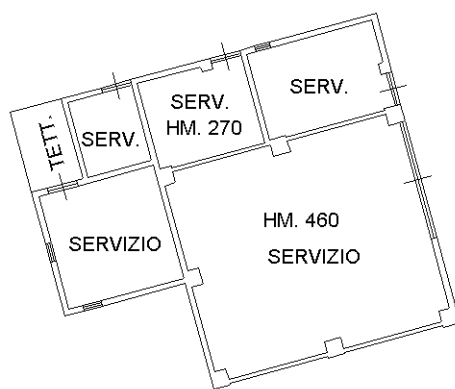

PIANO TERRA

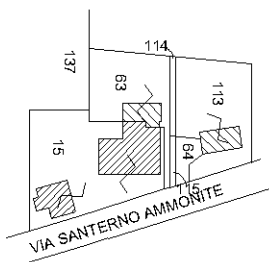


ESTRATTO DI MAPPA
Scala 1:2000


NORD




Ultima planimetria in atti

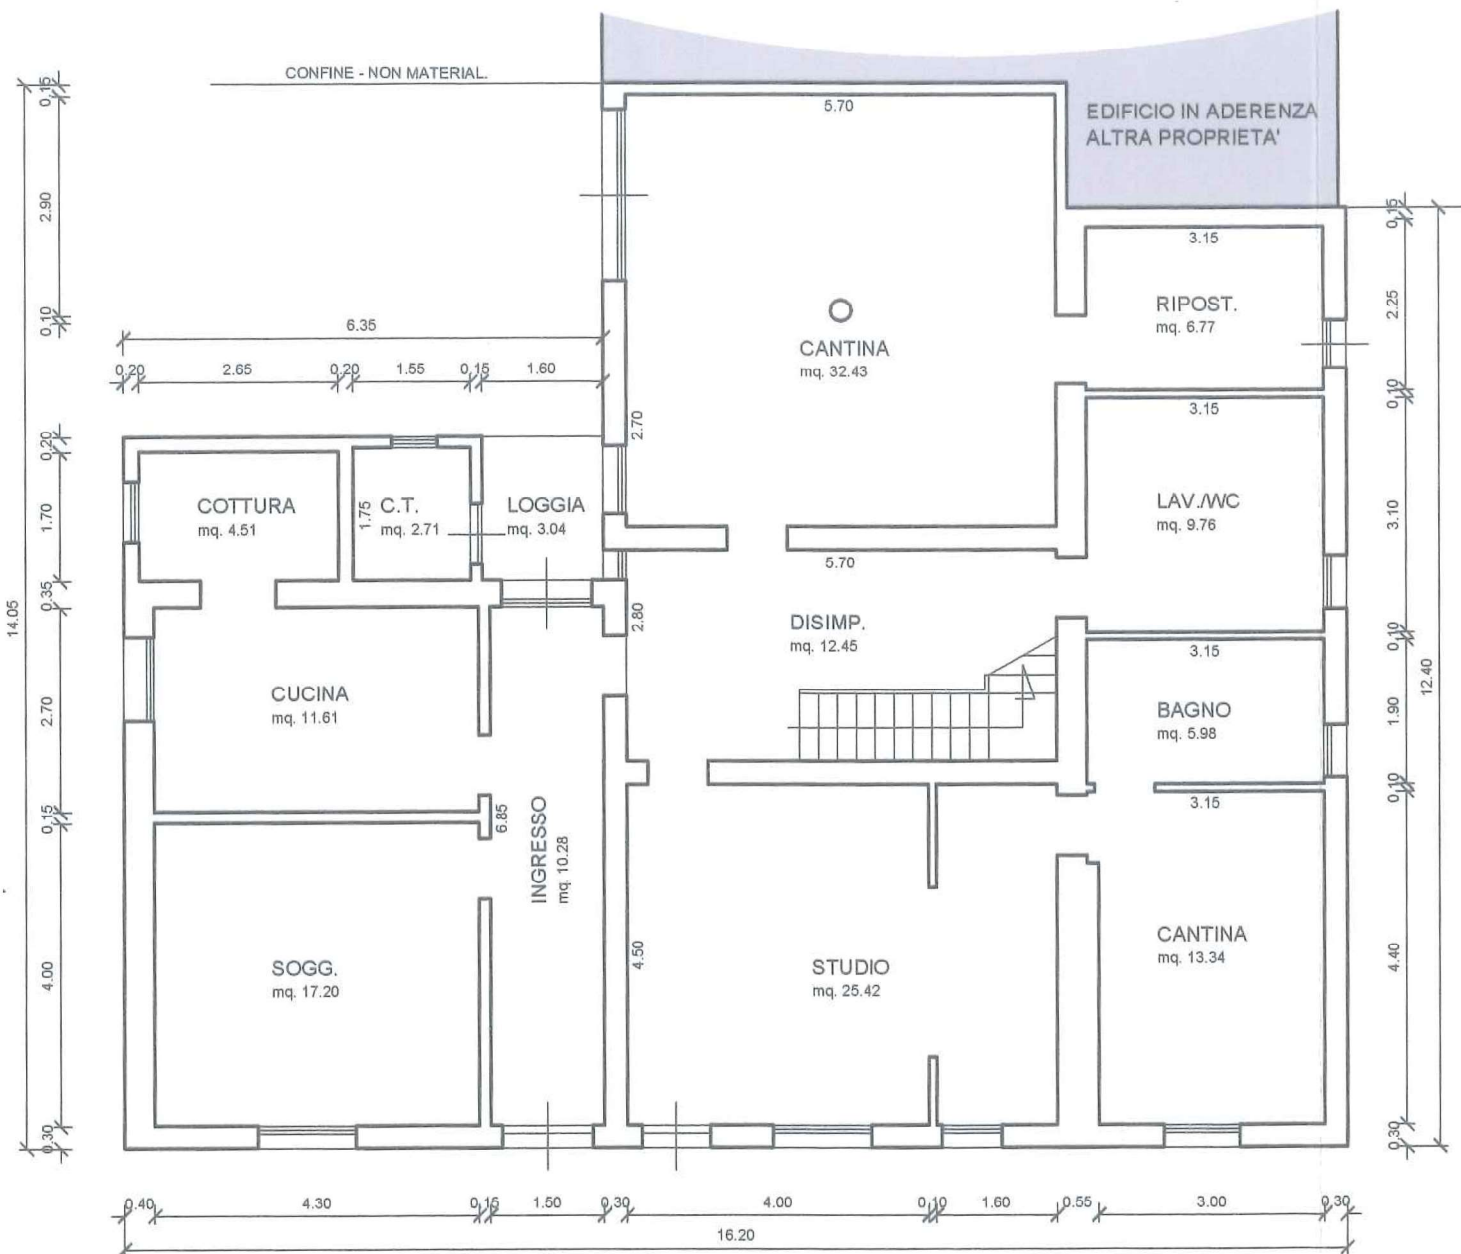

PIANTA PIANO TERRA unità civico n.415

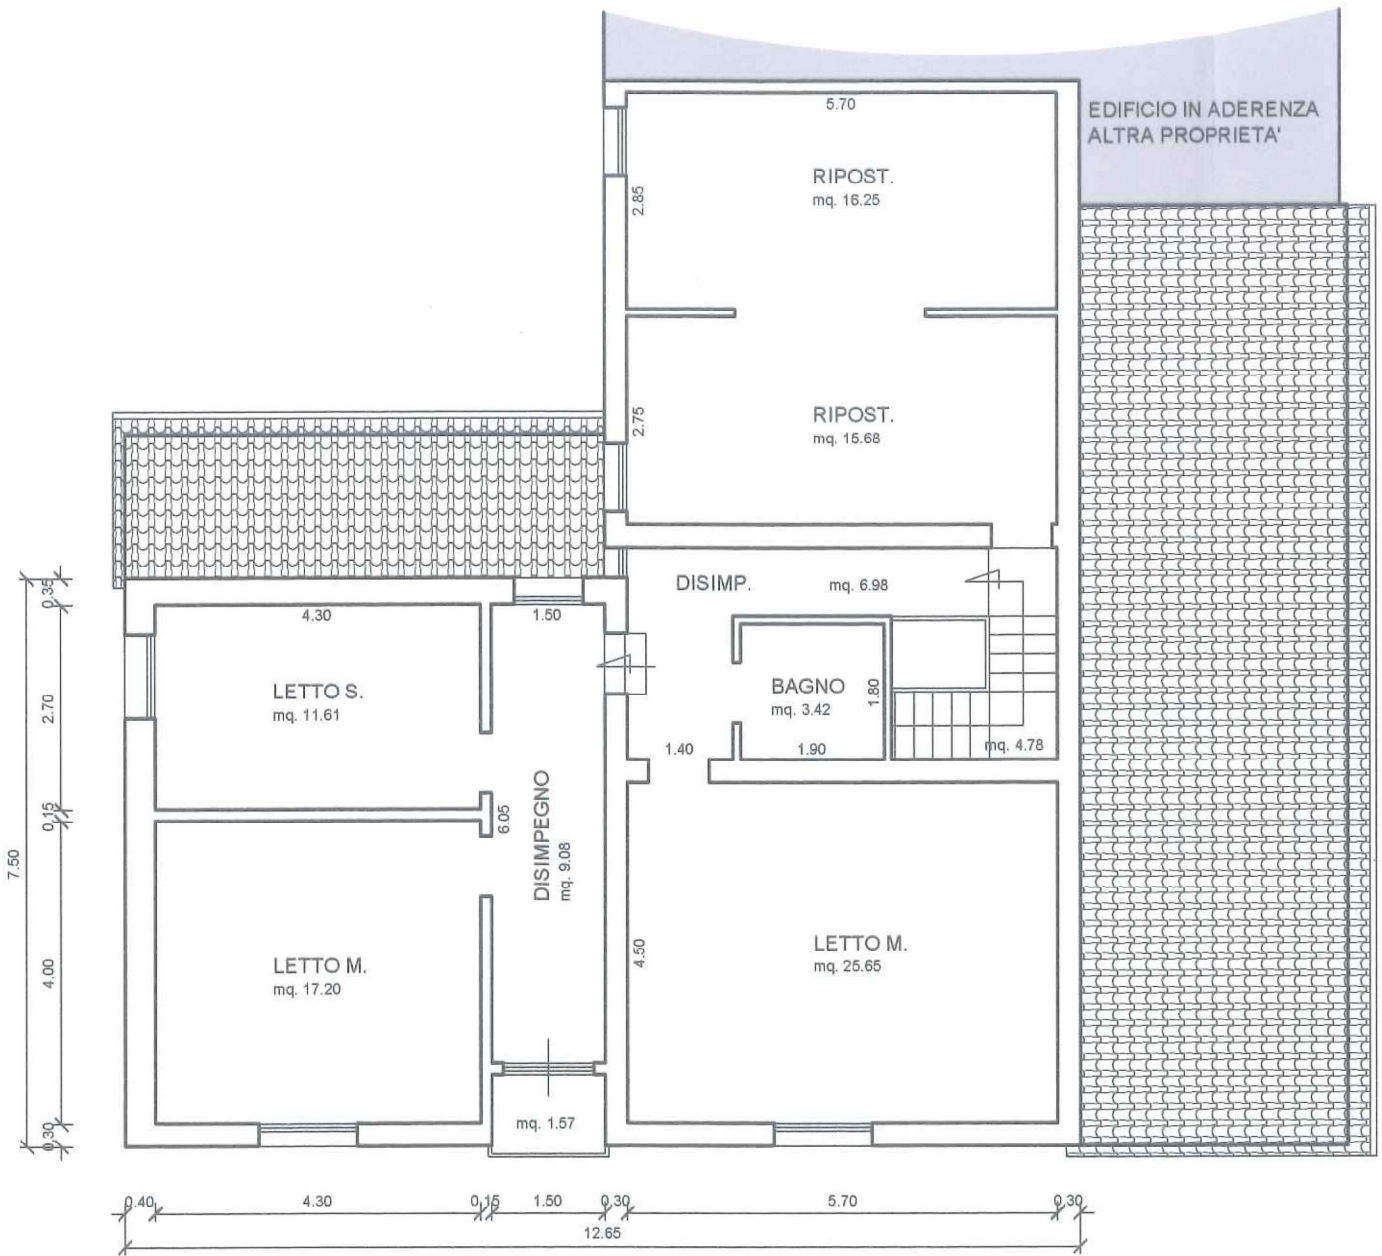

PIANTA PIANO PRIMO unità civico n.415

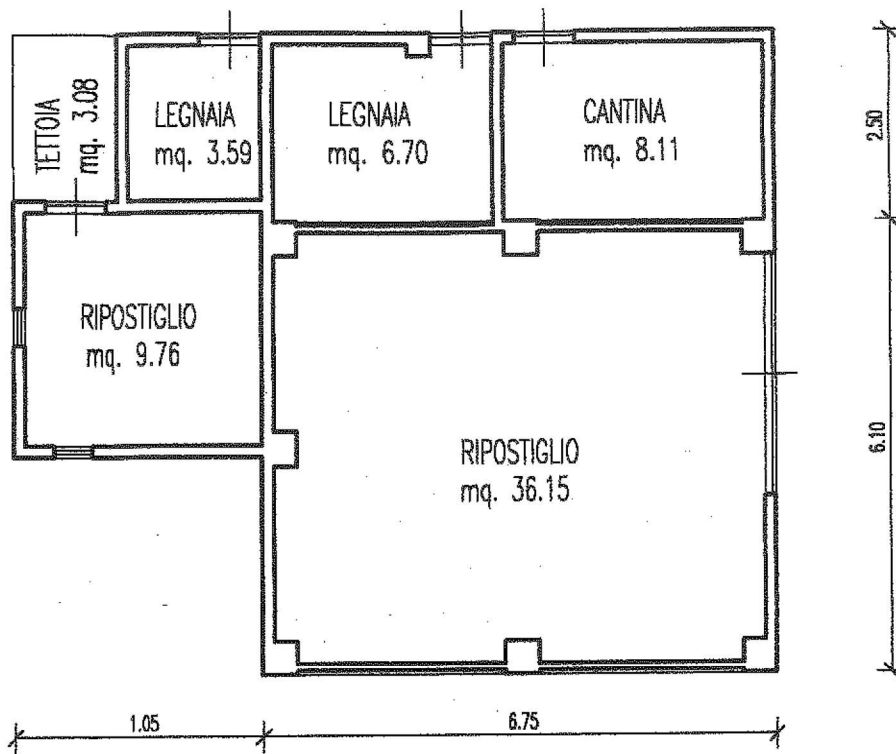

PIANTA PIANO TERRA SERVIZIO