

**Agenzia del Territorio  
CATASTO FABBRICATI  
Ufficio Provinciale di  
Venezia**

Dichiarazione protocollo n. VE0150748 del 30/06/2005

Planimetria di u.i.u. in Comune di Concordia Sagittaria

Via Marango

civ. 9

Identificativi Catastali:

Sezione:  
Foglio: 32  
Particella: 357  
Subalterno: 3

Compilata da:  
Villotta Giovanna  
Iscritto all'albo:  
Periti Edili


Prov. Venezia

N. 1762

Scheda n. 1

Scala 1:200

PIANTA PIANO TERRA

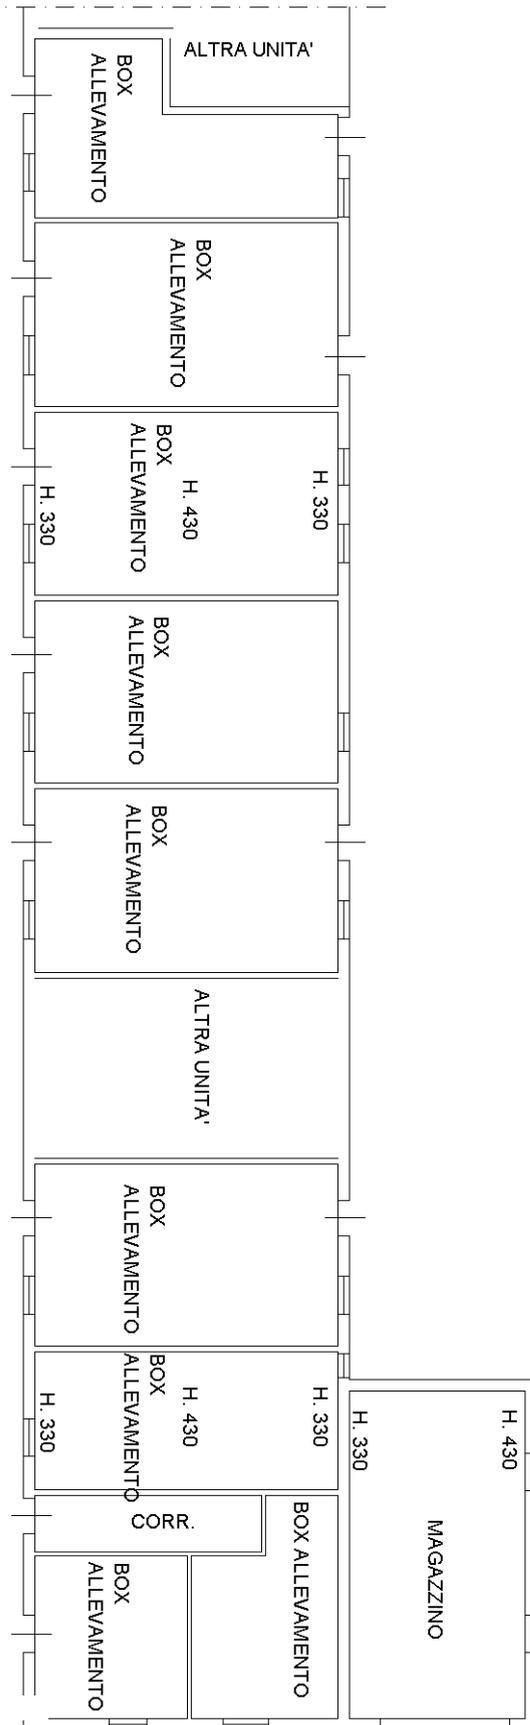

NORD

Ultima planimetria in atti