

ELABORATO PLANIMETRICO


Compilato da:
Pizzioli Franco
Iscritto all'albo:
Geometri

Prov. Pordenone N. 00435


**Agenzia delle Entrate
CATASTO FABBRICATI
Ufficio Provinciale di
Pordenone**

Allegato 01.09


Comune di Aviano	Protocollo n.	del
Sezione: A Foglio: 47 Particella: 848	Tipo Mappale n.	del
Dimostrazione grafica dei subalterni		Scala 1 : 500

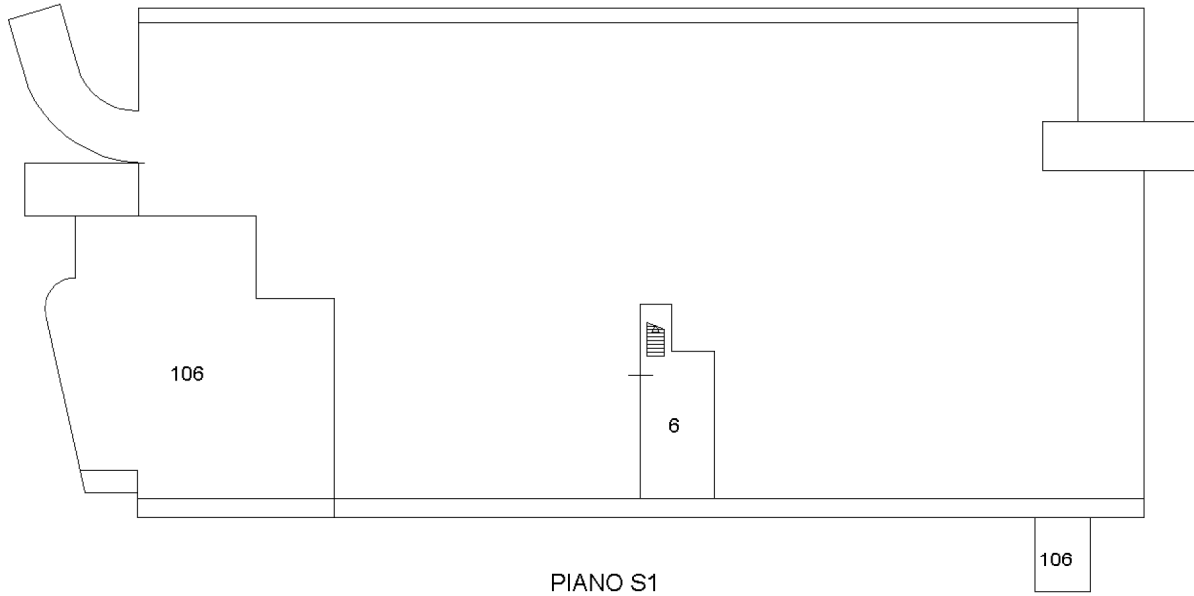


PIANO S1

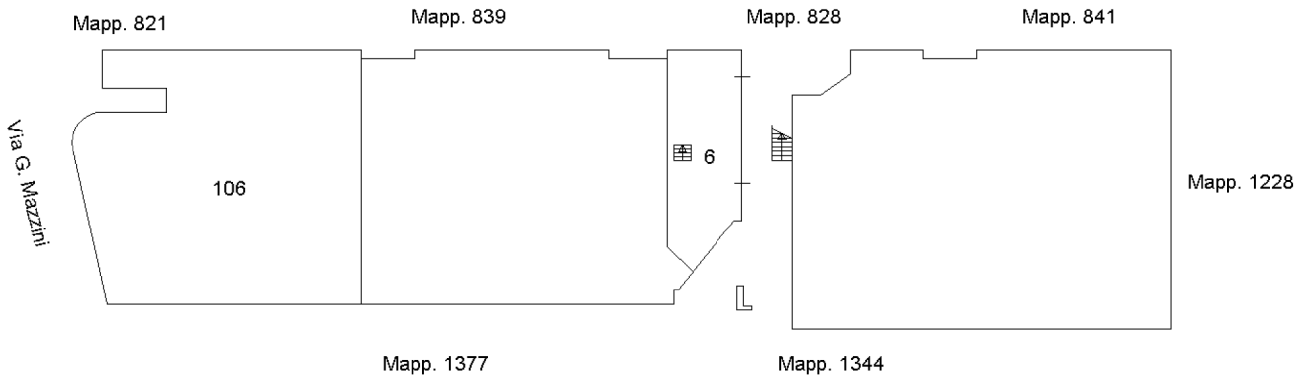


PIANO TERRA

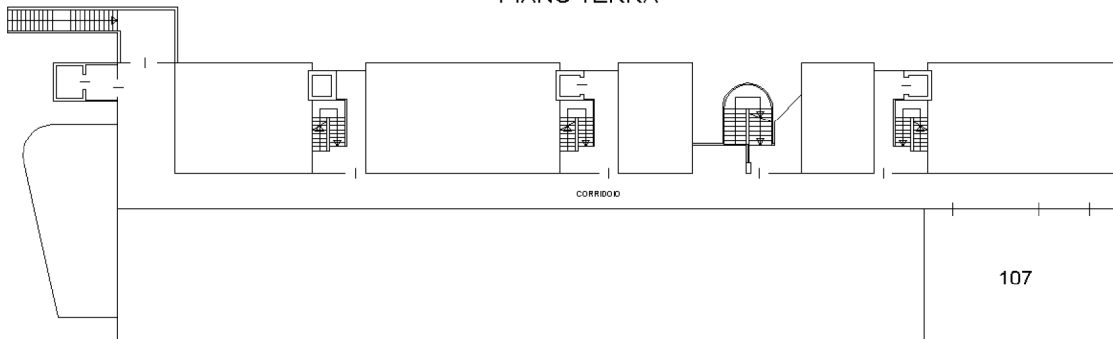

PIANO PRIMO

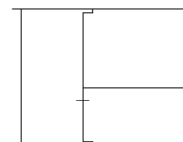

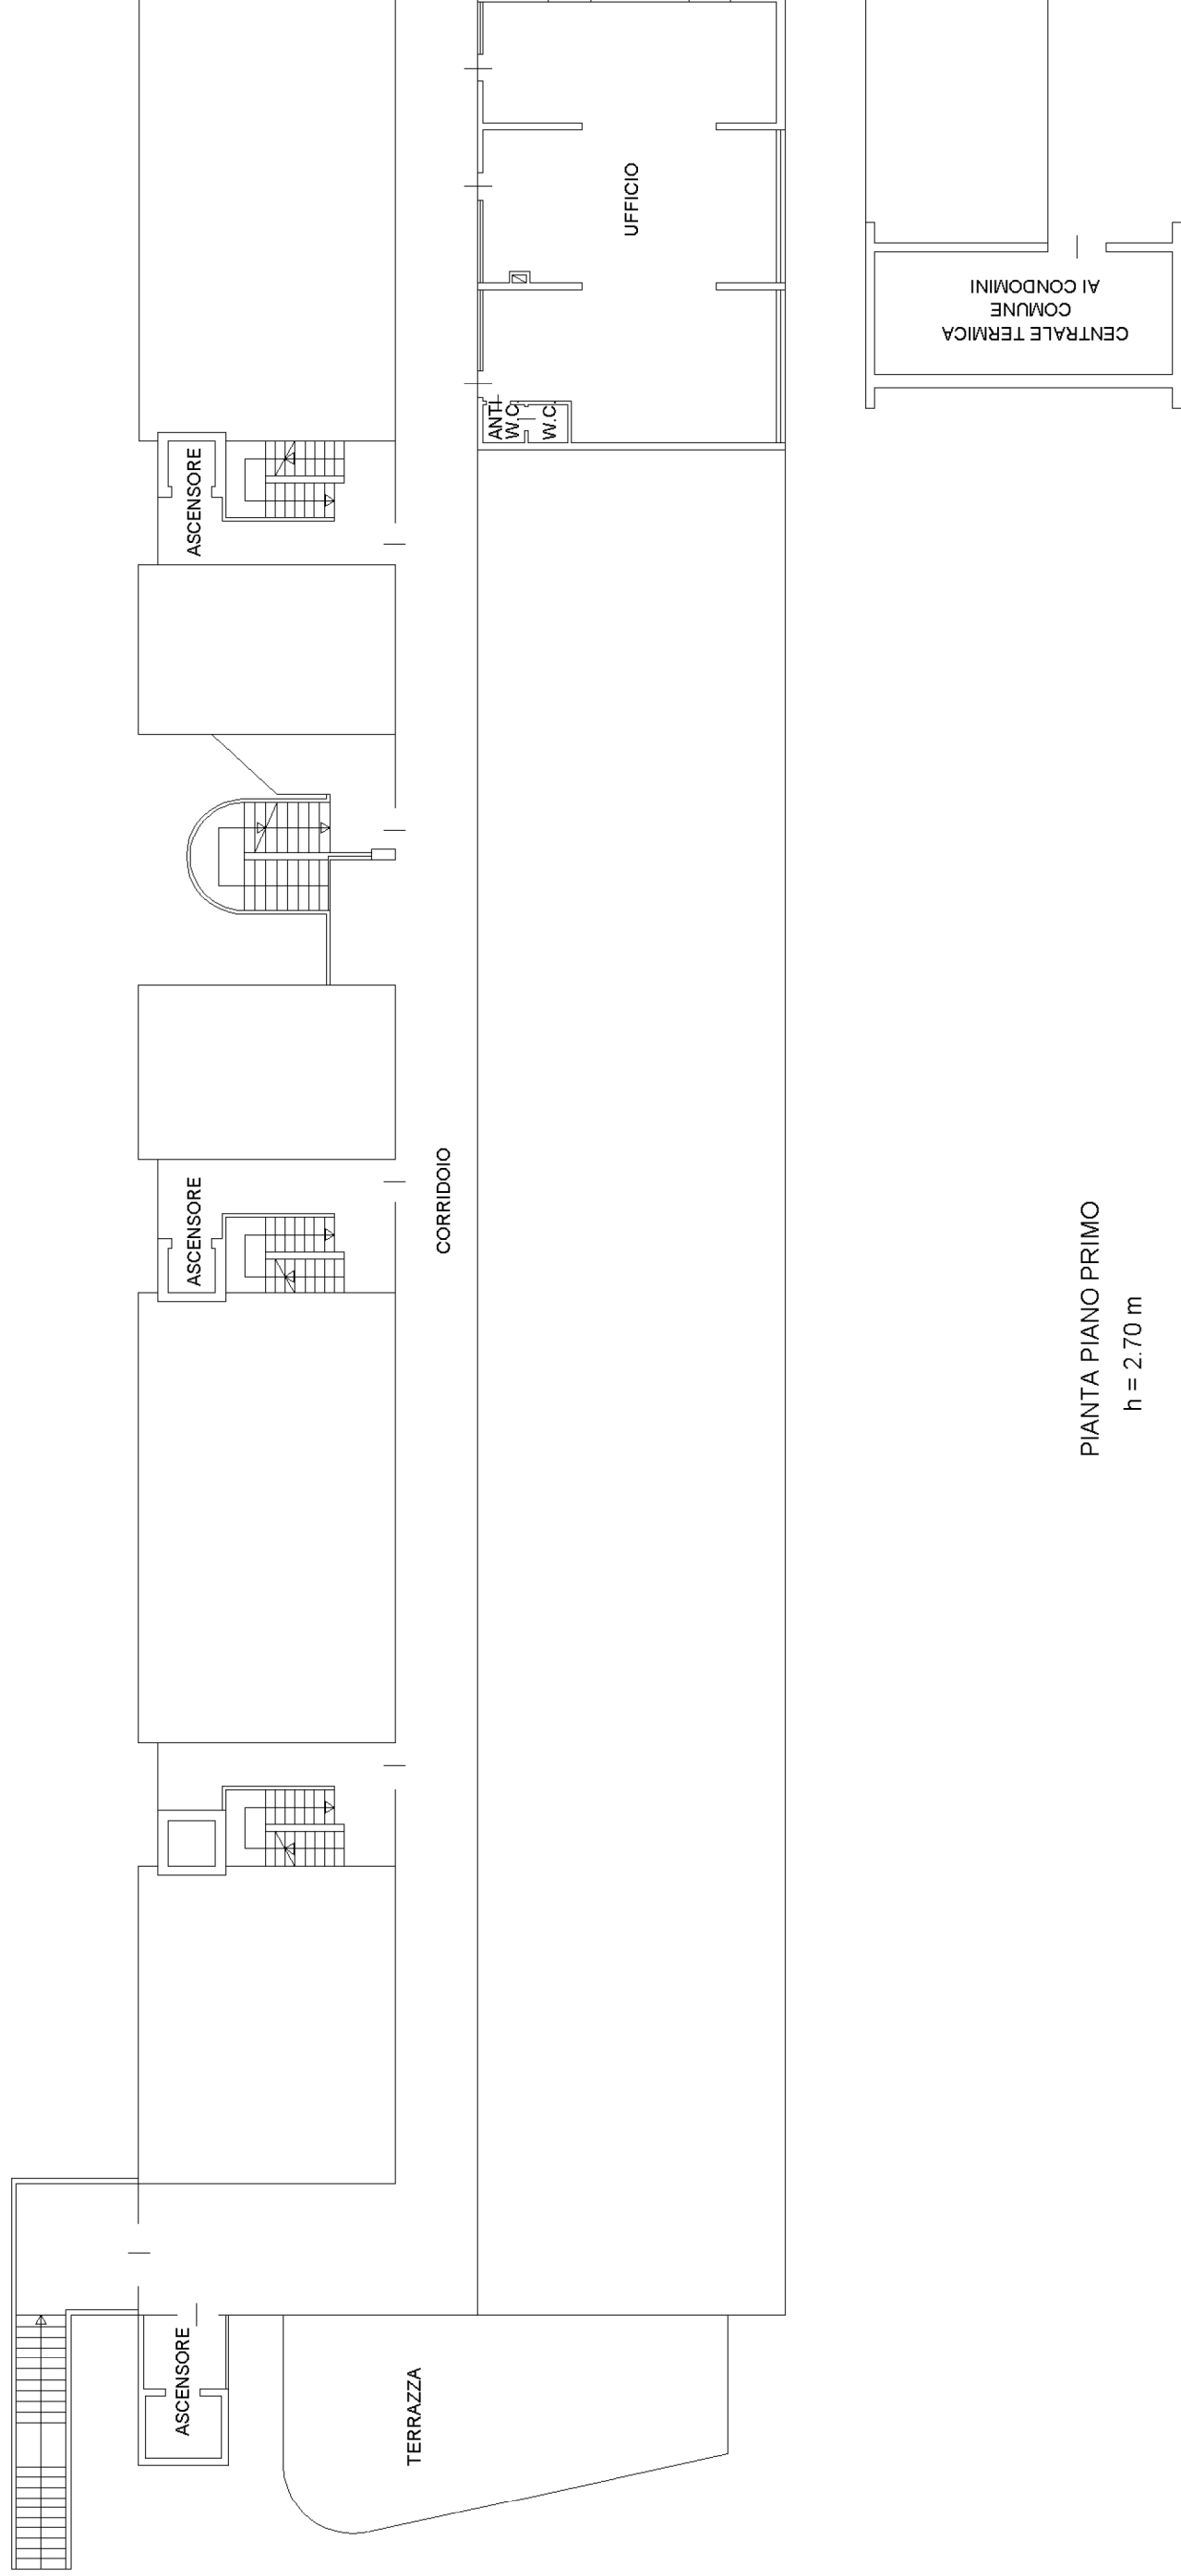

PIANTA PIANO PRIMO
h = 2.70 m

