


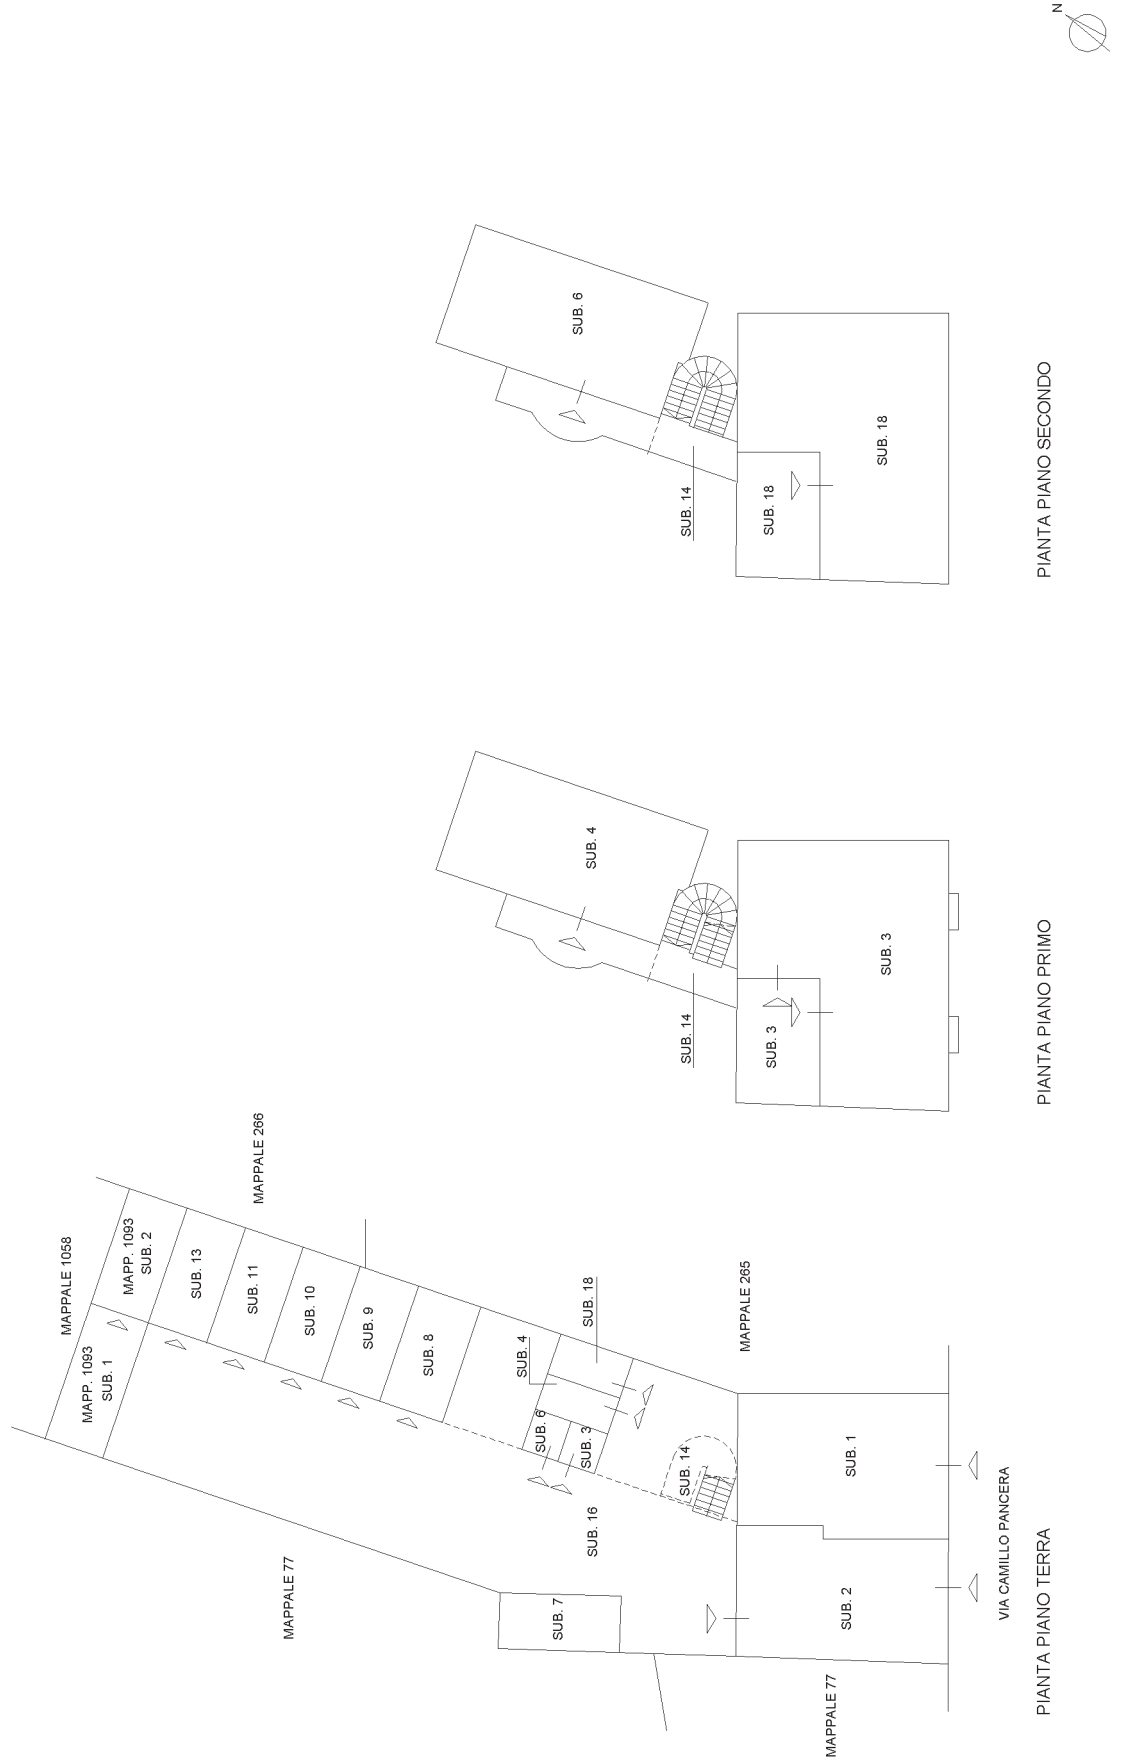

Agencia delle Entrate
CATASTO FABBRICATI
Ufficio provinciale di Pordenone

ELABORATO PLANIMETRICO	Compilato da	Iscritto all'alb.	Prov.
Comune di Zoppola	Sezione:	Particella: 74	Prp. n. 0093140 n.
Dimostrazione grafica dei subalterni		Tipo Mappale n. 112824 del 14/09/2006 Scala 1 : 200	
	Foglio: 31		04/05/2016 del




Ultima planimetria in atti

Agenzia delle Entrate
CATASTO FABBRICATI
Ufficio Provinciale di
Pordenone

Dichiarazione protocollo n. _____ del _____	
Comune di Zoppola	
Via C. Panciera _____ civ. 38/A	
Identificativi Catastali:	Compilata da:
Sezione:	Schiavo Stefania
Foglio: 31	Iscritto all'albo:
Particella: 74	Geometri
Subalterno: 1	Prov. Pordenone _____ N. 109

Planimetria
Scheda n. 1 Scala 1:200

PIANO TERRA
h= 2.55

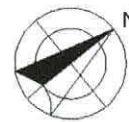

Dichiarazione protocollo n. 000131556 del 07/08/2003

**Agenzia del Territorio
CATASTO FABBRICATI
Ufficio Provinciale di
Pordenone**

Planimetria di u.i.u. in Comune di Zoppola

Via Latteria

civ.

Identificativi Catastali:

Sezione:

Foglio: 31

Particella: 74

Subalterno: 8

Compilata da:

Iscritto all'albo:

Pro:

N:

Scheda n. 1

Scala 1:200

PIANTA PIANO TERRA

