

MODULARIO  
F. rig. rend. 497




MINISTERO DELLE FINANZE  
DIREZIONE GENERALE DEL CATASTO E DEI SS.TT.EE.  
**CATASTO EDILIZIO URBANO** (RDL 13-4-1939, n. 652)

MOD. BN (CEU)

LIRE  
250


Planimetria di u.i.u. in Comune di SESTO AL REGHENA via MARIGNANA CENTRO civ.....

PIANTA PIANO TERRA H=270

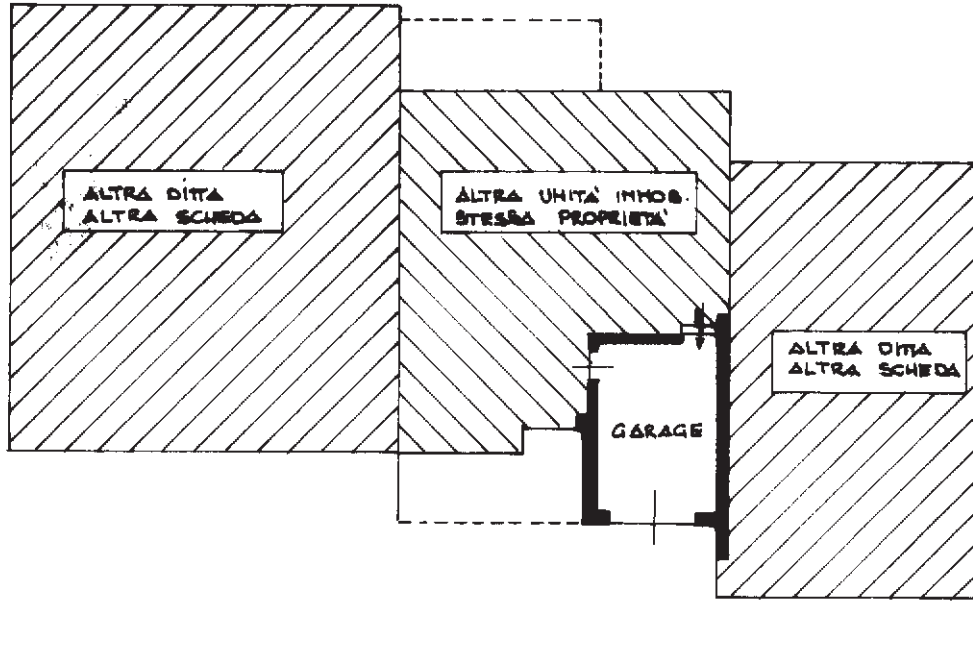

ESTRATTO DI MAPPA

CG/L

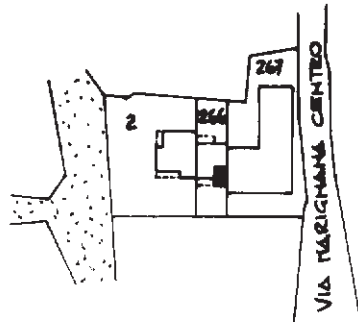

COMUNE DI SESTO AL REGHENA  
FOGLIO 27  
MAPP. 266  
SCALA 1:2000

ORIENTAMENTO



Denuncia di N.C.   
Ultima planimetria in atti  
Denuncia di variazione

Compilata dal .....  
(Titolo, cognome e nome)

RISERVATO ALL'UFFICIO

Data presentazione: 18/04/1990 - Data: 30/09/2023 - n. T29310 - Richiedente: ZNNMSM83M121904U

F. 27  
n. 266 sub. 2

della provincia di .....  
dat. ....

Catasto dei Fabbricati - Situazione al 30/09/2023 - Comune di SESTO AL REGHENA (686) - Foglio 27 - Paticella 266 - Subaltemo 2  
VIA MARIGNANA CENTRO, Piano