


Agenzia delle Entrate
CATASTO FABBRICATI
Ufficio Provinciale di
Pordenone

Dichiarazione protocollo n. _____ del _____	
Comune di San Quirino	
Via Maniago	civ. SNC
Identificativi Catastali:	
Sezione:	
Foglio: 38	
Particella: 313	
Subalterno: 1	


Planimetria
Scheda n. 1 Scala 1:200

PLANIMETRIA 1/2


PIANO S1 INTERRATO
H.M 2.25

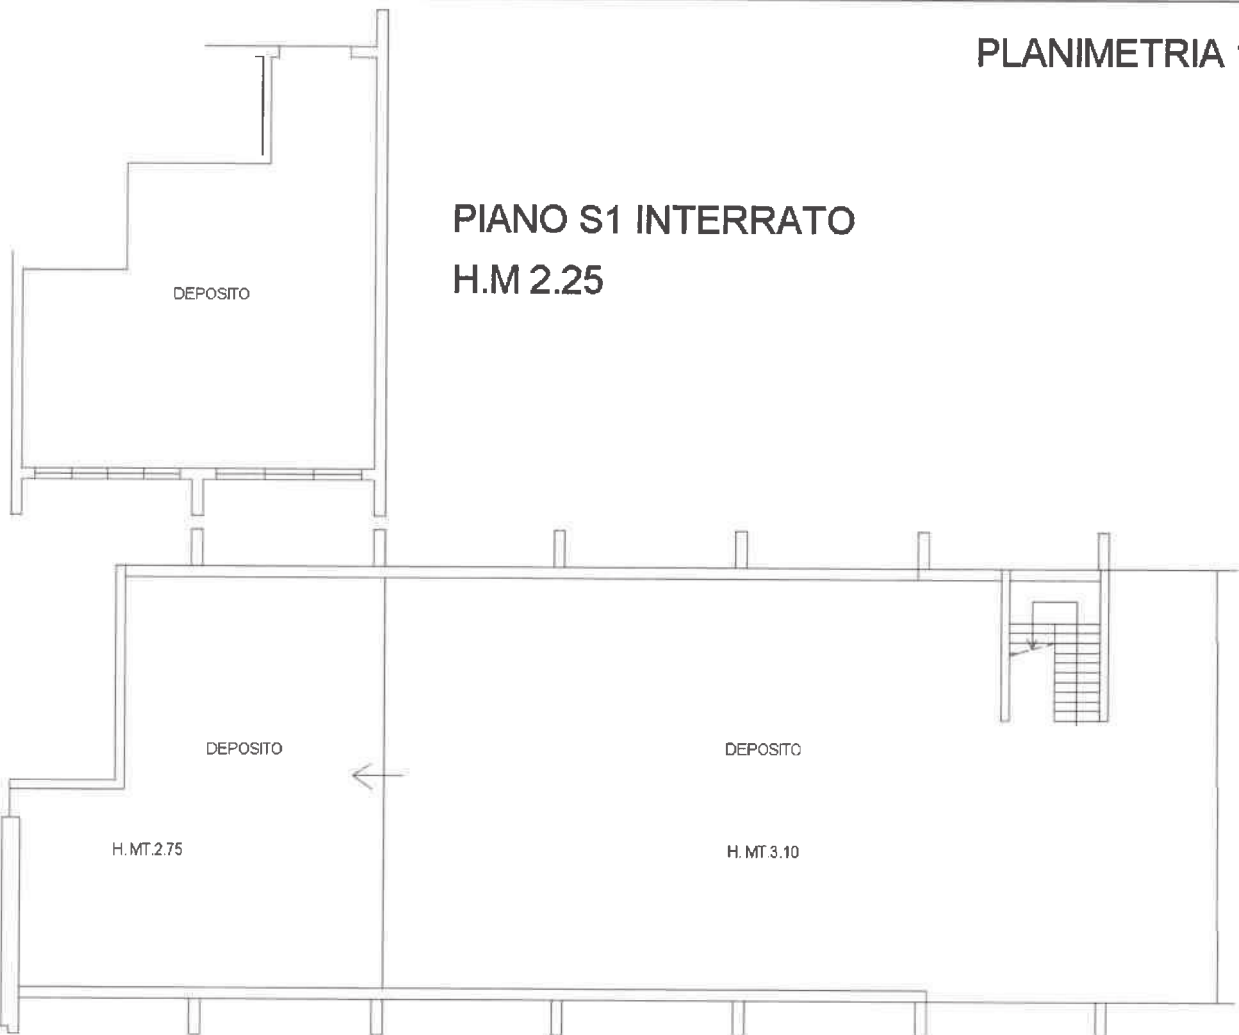

PIANTA PIANO TERRA

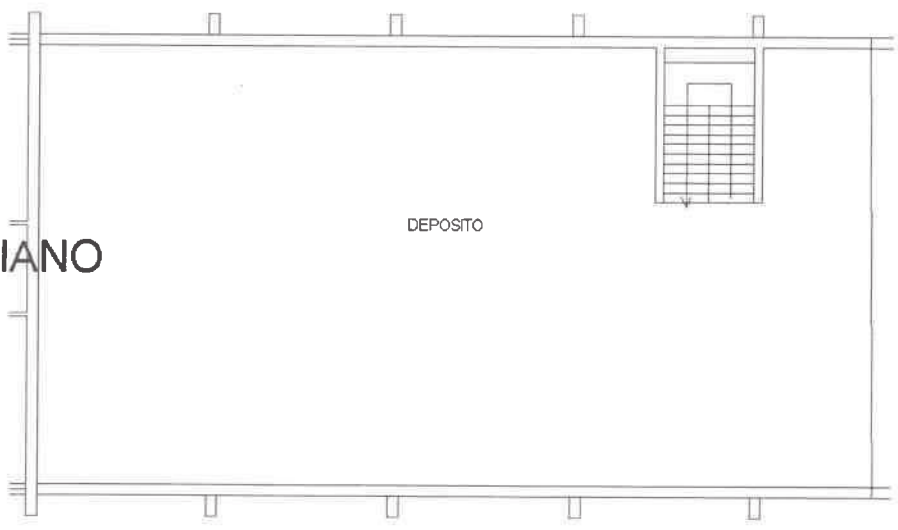

PIANTA PRIMO PIANO
H.M 2.65

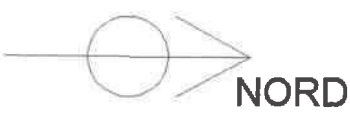

Agenzia delle Entrate
CATASTO FABBRICATI
Ufficio provinciale di
Pordenone

Planimetria
Scheda n. 2

Scala 1: 500

Dichiarazione protocollo n.
Comune di San Quirino
Via Maniago

del

civ. SNC

Identificativi Catastali:
Sezione:
Foglio: 38
Particella: 313
Subalterno: 1


1:

PLANIMETRIA 2/2



PIANO TERRA


NORD

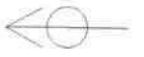

Agenzia delle Entrate
CATASTO FABBRICATI
Ufficio Provinciale di
Pordenone

Dichiarazione protocollo n. _____ del _____	
Comune di San Quirino	
Via Maniago _____	civ. SNC _____
Identificativi Catastali: Sezione: Foglio: 38 Particella: 313 Subalterno: 2	Compilata da: Iscritta all'albo:

Planimetria
Scheda n. 1 Scala 1:200

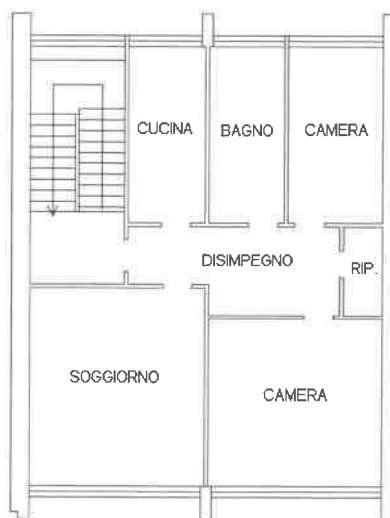

PIANO PRIMO
H.M 2.65

