

N=5500

Direzione Provinciale di Pordenone Ufficio Provinciale - Territorio - Direttore DOT. PAOLO DE LUCA

E=15700



1 Particella: 337

Vis. ord. (1.00 euro)

Comune: SAN VITO AL TAGLIAMENTO
Foglio: 34
Richiedente: NICITA ANTONINO

Scala originale: 1:2000
Dimensione cornice: 534.000 x 378.000 metri

27-Dic-2016 12:21:12
Prot. n. PNO115479/2016

MODULARIO
F. rip. rend. 487



MINISTERO DELLE FINANZE
DIREZIONE GENERALE DEL CATASTO E DEI SS.TT.EE.
CATASTO EDILIZIO URBANO (RDL 13-4-1939, n. 652)


MOD. BN (CEL)

LIRE
250


Planimetria di u.i.u. in Comune di S. VITO AL TAGLIATO via OSERDAH civ.

DIRITTO [Redacted]


PIANTA PIANO TERRA H=238

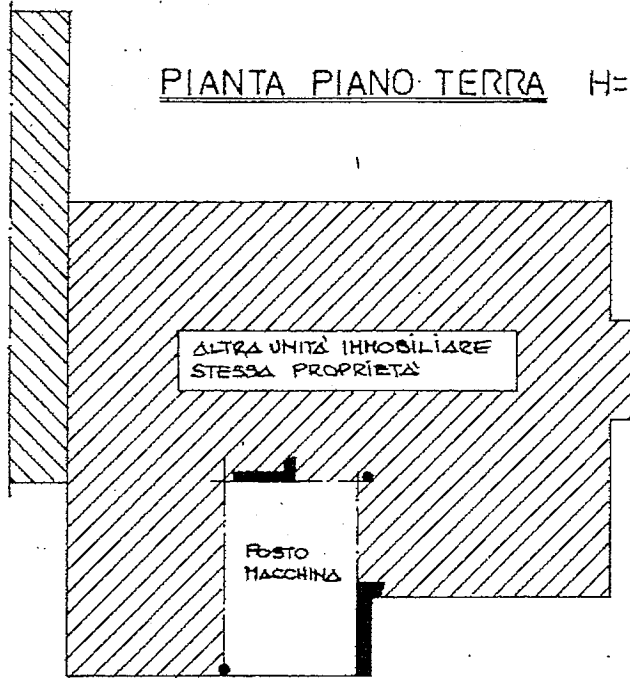

ESTRATTO DI MAPPA

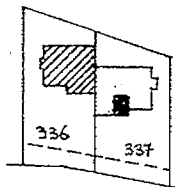

COMUNE DI S. VITO AL TAGLIATO
FOGLIO 34
MAPPALE 337
SCALA 1:2000

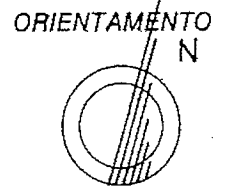


SCALA DI 1:200

Catasto dei fabbricati - Situazione al 27/12/2016 - Comune di SAN VITO AL TAGLIAMENTO (I403) - Foglio: 34 Particella: 337 - Subalterno 2 >
CATASTO EDILIZIO URBANO

Declarazione di N.C.
Denuncia di variazione
Data presentazione: 09/04/1991 - Data: 27/12/2016 - n. PN0115481 - Richiedente TRIBUNALE DI PORDENONE
To. schede catastali acq.: A4 (27/12/2016) al p. foglio
F. 34
337

Compilata dal [Redacted]
(Titolo, cognome e nome)
[Redacted]
della provincia di [Redacted]

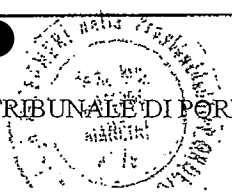

RISERVATO ALL'UFFICIO
1623

MODULARIO
F. fig. rend. 497



MINISTERO DELLE FINANZE
DIREZIONE GENERALE DEL CATASTO E DEI SS.TT.EE.
CATASTO EDILIZIO URBANO (RDL 13-4-1939, n. 652)


MOD. BN (CEL)

LIRE
250


Planimetria di u.i.u. in Comune di S. VITO AL TAGLITO via OBERRAH civ.

Citta': [REDACTED]


PIANTA PIANO TERRA H=238

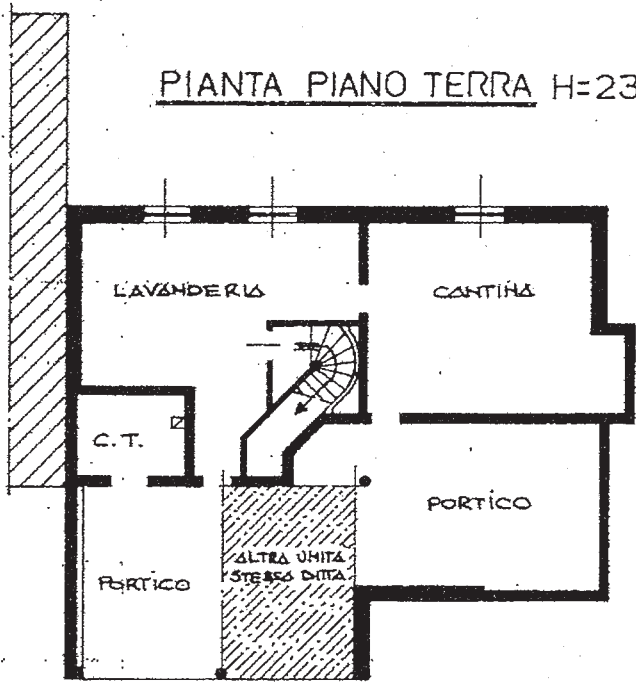

PIANTA PRIMO PIANO H=270

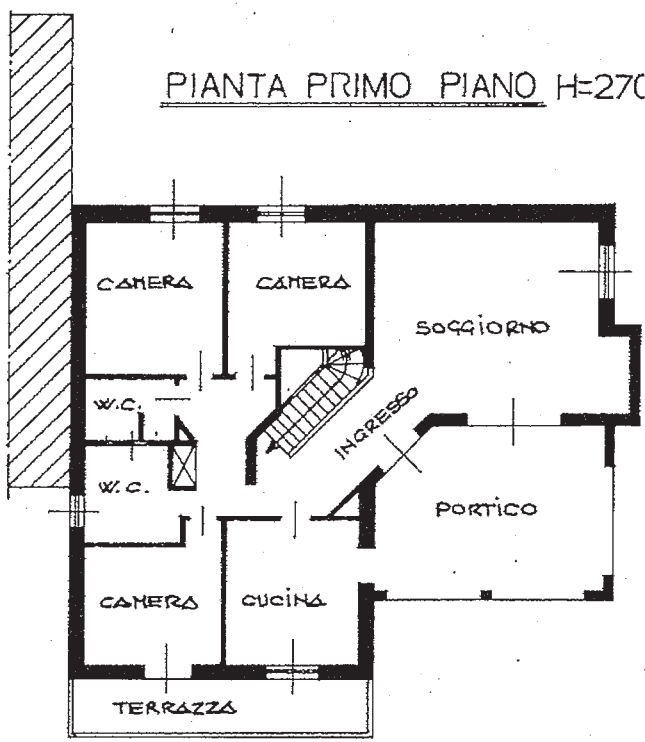


ESTRATTO DI MAPPA

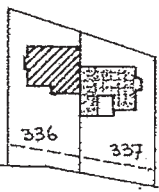

COMUNE DI S. VITO AL TAGLITO
FOGLIO 34
MAPPALE 337
SCALA 1:2000


ORIENTAMENTO

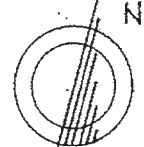

SCALA DI 1: 200

Uffici di Pordenone
Dichiarazione di N.C.
Denuncia di variazione
Data presentazione: 09/04/1991 - Data: 27/12/2016 - n. PN0115480 - Richiedente TRIBUNALE DI PORDENONE
F. 34
227

Compilata dal [REDACTED]
(Titolo, cognome e nome)
della provincia di [REDACTED]

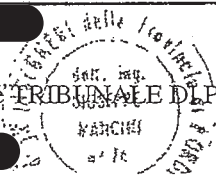

RISERVATO ALL'UFFICIO
1003