

**Agenzia del Territorio
CATASTO FABBRICATI
Ufficio Provinciale di
Venezia**

Dichiarazione protocollo n. VE0309213 del 06/12/2007
Planimetria di u.i.u. in Comune di Santo Stino Di Livenza
Via Dante Alighieri

ALL. 5

civ. SNC

Identificativi Catastali:


Sezione:
Foglio: 38
Particella: 1428
Subalterno: 3

Completato da:


Iscritto all'albo:
Geometri
Prov. Venezia

N. 1146


Scheda n. 1 Scala 1:200

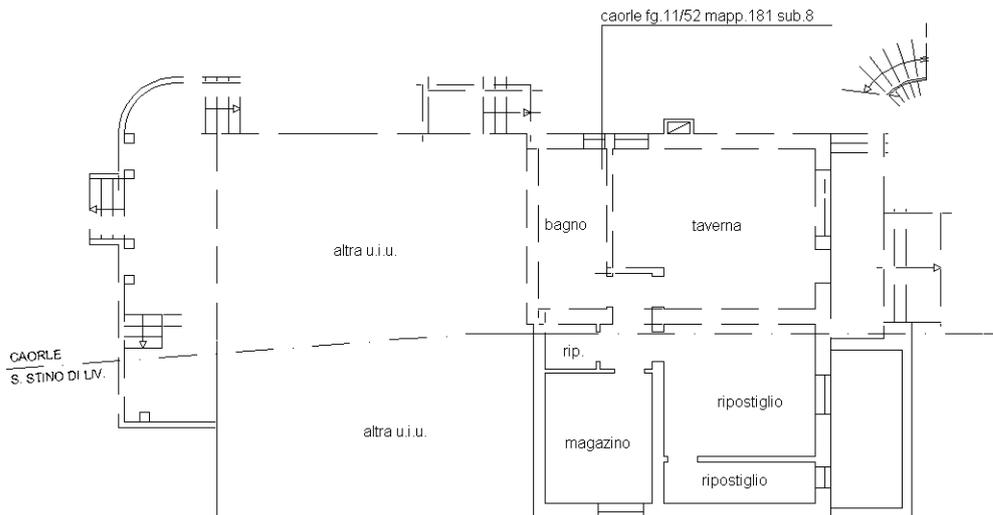

PIANTA PIANO TERRA h=2.32ml

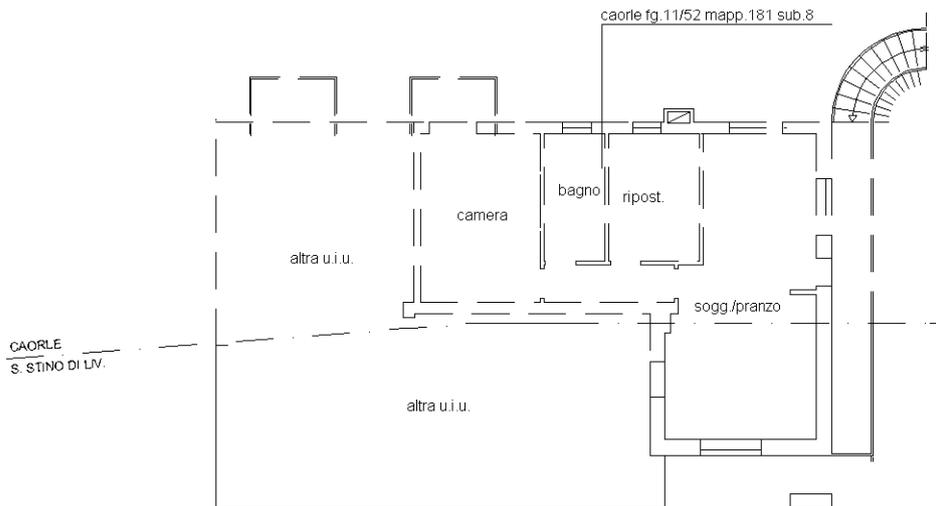

PIANTA PIANO PRIMO h=2.82ml

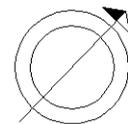

Ultima planimetria in atti

Data: 01/12/2023 - n. T316288 - Richiedente

Totale schede: 1 - Formato di acquisizione: A3(210x297) - Formato stampa richiesto: A4(210x297)

Catasto dei Fabbricati - Situazione al 01/12/2023 - Comune di SAN STINO DI LIVENZA(1373) - < Foglio 38 - Particella 1428 - Subalterno 3 >
VIA DANTE ALIGHIERI n. SNC Piano T-1