

**Agenzia del Territorio
CATASTO FABBRICATI
Ufficio Provinciale di
Venezia**

Dichiarazione protocollo n. VE0309226 del 06/12/2007

Planimetria di u.i.u. in Comune di Caorle

Strada Caomozzo

ALL. 6

civ. SNC

Identificativi Catastali:

Sezione:

Foglio: 11

Particella: 181

Subalterno: 8

Completato da:


Iscritto all'albo:
Geometri

Prov. Venezia


N. 1146

Scheda n. 1


Scala 1:200

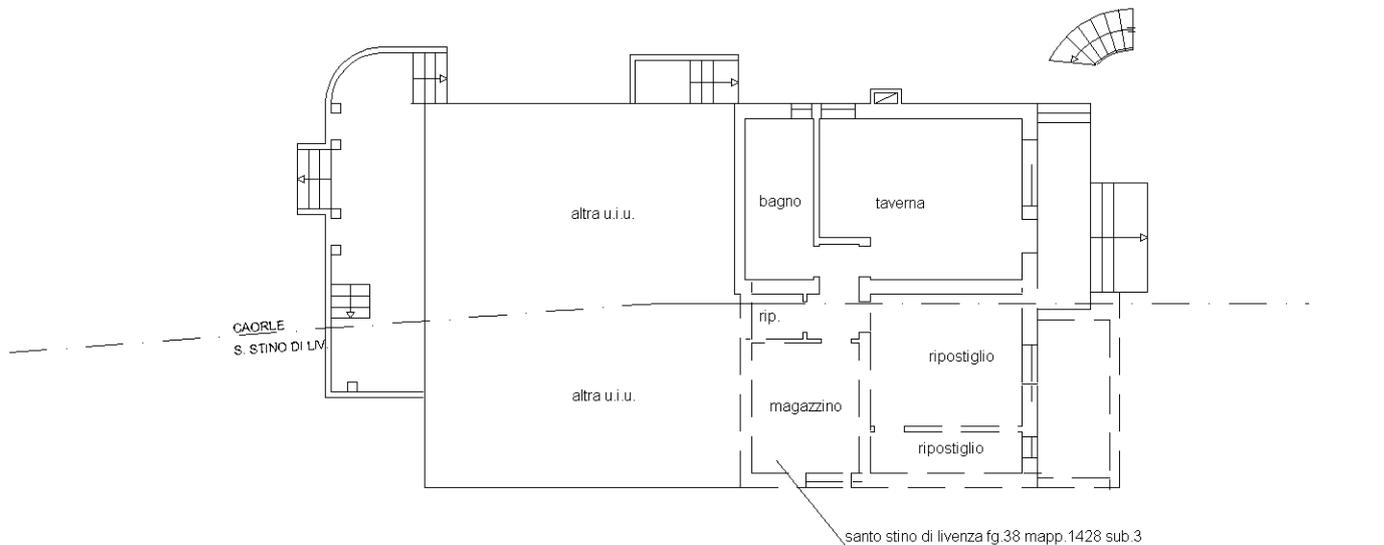

PIANTA PIANO TERRA h=2.32ml

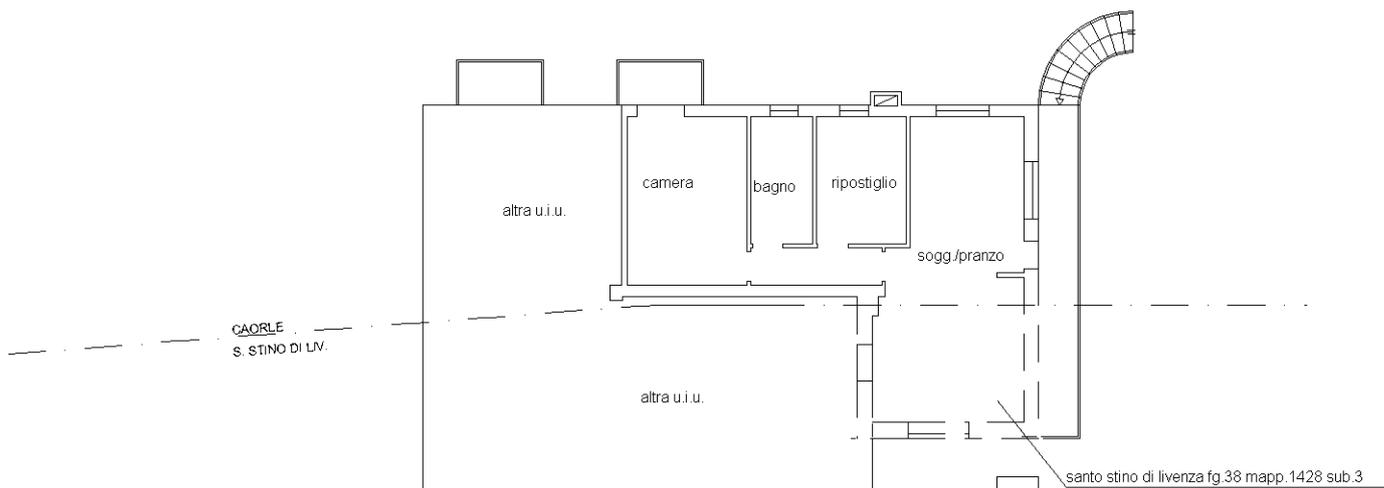

PIANTA PIANO PRIMO h=2.82ml

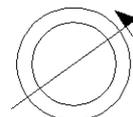

Ultima planimetria in atti

Data: 01/12/2023 - n. T316286 - Richiedente:

Totale schede: 1 - Formato di acquisizione: A4(210x297) - Formato stampa richiesto: A4(210x297)

Catasto dei Fabbricati - Situazione al 01/12/2023 - Comune di CAORLE(B642) - < Foglio 11 - Particella 181 - Subalterno 8 >
STRADA CAOMOZZO n. SNC Piano T-1