


Agenzia del Territorio
CATASTO FABBRICATI
Ufficio Provinciale di
Venezia


ELABORATO PLANIMETRICO	
Compilato da: Zusso Ivone	
Iscritto all'albo: Geometri	
Prov. Venezia	N. 1146

Comune di Santo Stino Di Livenza	Protocollo n. VE0309213 del 06/12/2007
Sezione: Foglio: 38 Particella: 1428	Tipo Mappale n. 296629 del 23/11/2007

Dimostrazione grafica dei subalterni Scala 1 : 500

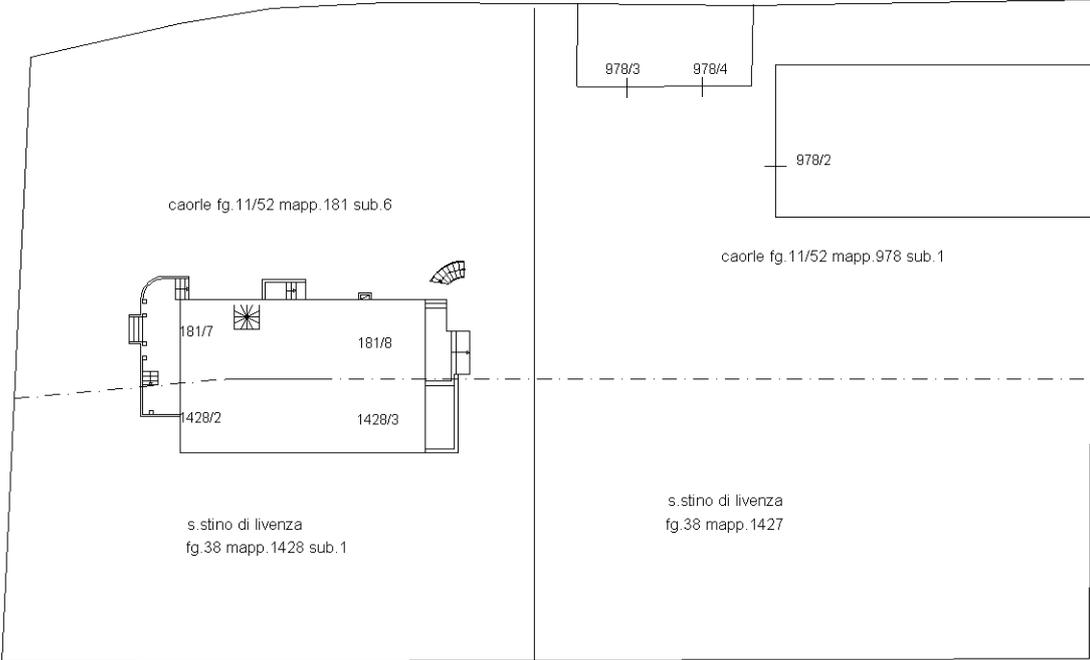

PIANTA PIANO TERRA

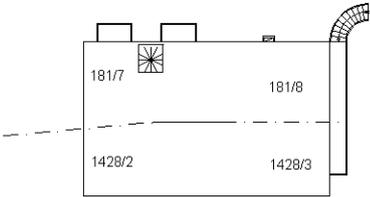

PIANTA PIANO PRIMO

Elaborato Planimetrico - Catasto dei Fabbricati - Situazione al 01/12/2023 - Comune di SAN STINO DI LIVENZA(1373) - < Foglio 38 Particella 1428 >

Ultima planimetria in atti