

Agenzia delle Entrate
CATASTO FABBRICATI
Ufficio Provinciale di
Pordenone

Dichiarazione protocollo n. PN0014529 del 16/03/2020

Comune di Aviano

Via Gildo Grandi

civ. 33

Identificativi Catastali:

Sezione: A

Foglio: 47

Particella: 2255

Subalterno: 6

Compilata da:



Iscritto all'albo:

Planimetria

Scheda n. 1

Scala 1:200

PIANTA PIANO PRIMO SOTTOSTRADA S1 H = 3,20

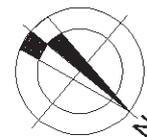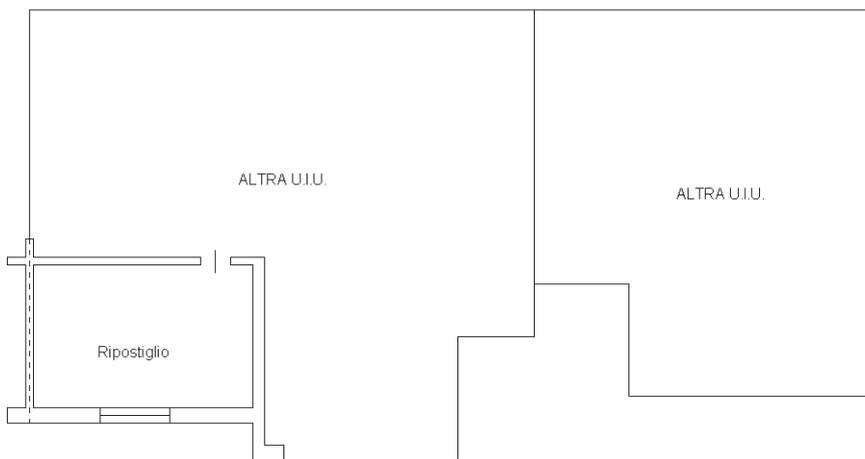

Catasto dei Fabbricati - Situazione al 02/02/2024 - Comune di AVIANO(A516) - < Sez. urbana A - Foglio 47 - Particella 2255 - Subalterno 6 >
VIA GILDO GRANDI n. 33 Piano S1

Ultima planimetria in atti