

	<hr/> <hr/>	
--	-------------	--

COMUNE DI CASSINO
PROVINCIA DI FROSINONE

ALLEGATO PERIZIA R.G. 63/2022

ELABORATO PLANIMETRICO E PLANIMETRIA CATASTALE

--

--	--

Il C.T.U.
Geom. Grilli Geraldo

TAVOLA UNICA

**Agenzia del Territorio
CATASTO FABBRICATI
Ufficio Provinciale di
Frosinone**

ELABORATO PLANIMETRICO

Compilato da:
De Rosa Fabrizio

Iscritto all'albo:
Geometri

Prov. Frosinone

N. 2130

Comune di Cassino

Sezione: Foglio: 72

Particella: 325

Protocollo n. FR0047991 del 16/02/2010

Tipo Mappale n. del

Dimostrazione grafica dei subalterni

Scala 1 : 500

Pianta Piano Terra

via Casali S. Montino

sub.1

Corte Esclusiva

285

sub.1

sub.2

Corte Esclusiva


sub.2

480

322

Pianta Piano Primo

sub.1

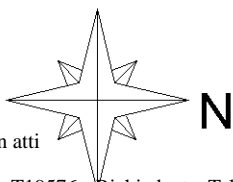

Ultima planimetria in atti



**Agenzia del Territorio
CATASTO FABBRICATI
Ufficio Provinciale di
Frosinone**

Dichiarazione protocollo n. FR0138523 del 03/11/2015

Planimetria di u.i.u. in Comune di Cassino

Via Casali San Montino

civ. 3

Identificativi Catastali:

Sezione:
Foglio: 72
Particella: 325
Subalterno: 1

Compilata da:
De Rosa Fabrizio
Iscritto all'albo:
Geometri


Prov. Frosinone

N. 2130


Scheda n. 1

Scala 1:200



Pianta Piano Terra H=med 2.50

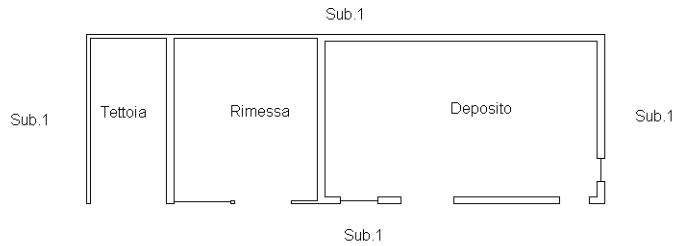

Pianta Piano Terra H= 2.80m

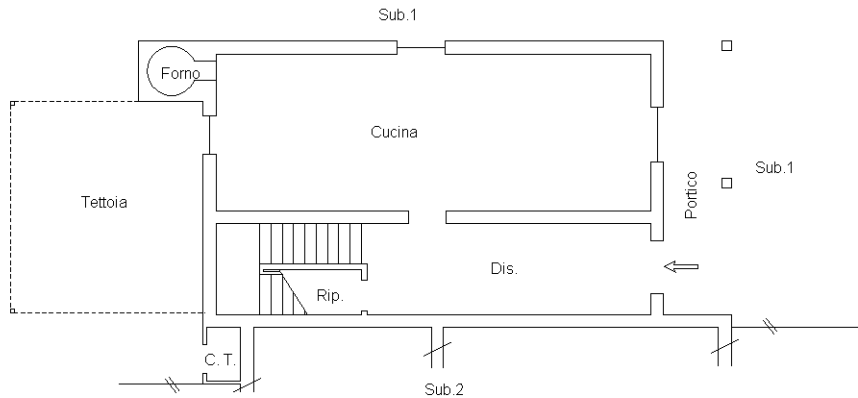

Pianta Piano Primo H= 2.80m

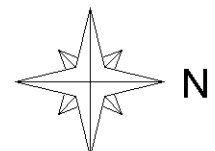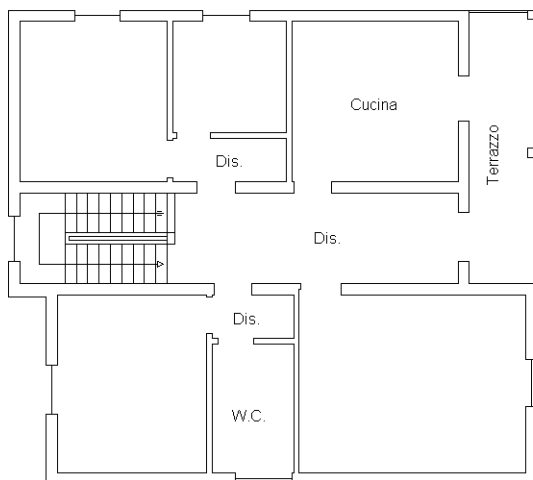

Ultima planimetria in atti



**Agenzia del Territorio
CATASTO FABBRICATI
Ufficio Provinciale di
Frosinone**

Dichiarazione protocollo n. FR0138523 del 03/11/2015

Planimetria di u.i.u. in Comune di Cassino

Via Casali San Montino

civ. 3

Identificativi Catastali:

Sezione:
Foglio: 72
Particella: 325
Subalterno: 1

Compilata da:
De Rosa Fabrizio

Iscritto all'albo:
Geometri



Prov. Frosinone

N. 2130

Scheda n. 2

Scala 1:500

Pianta Piano Terra

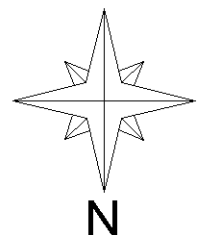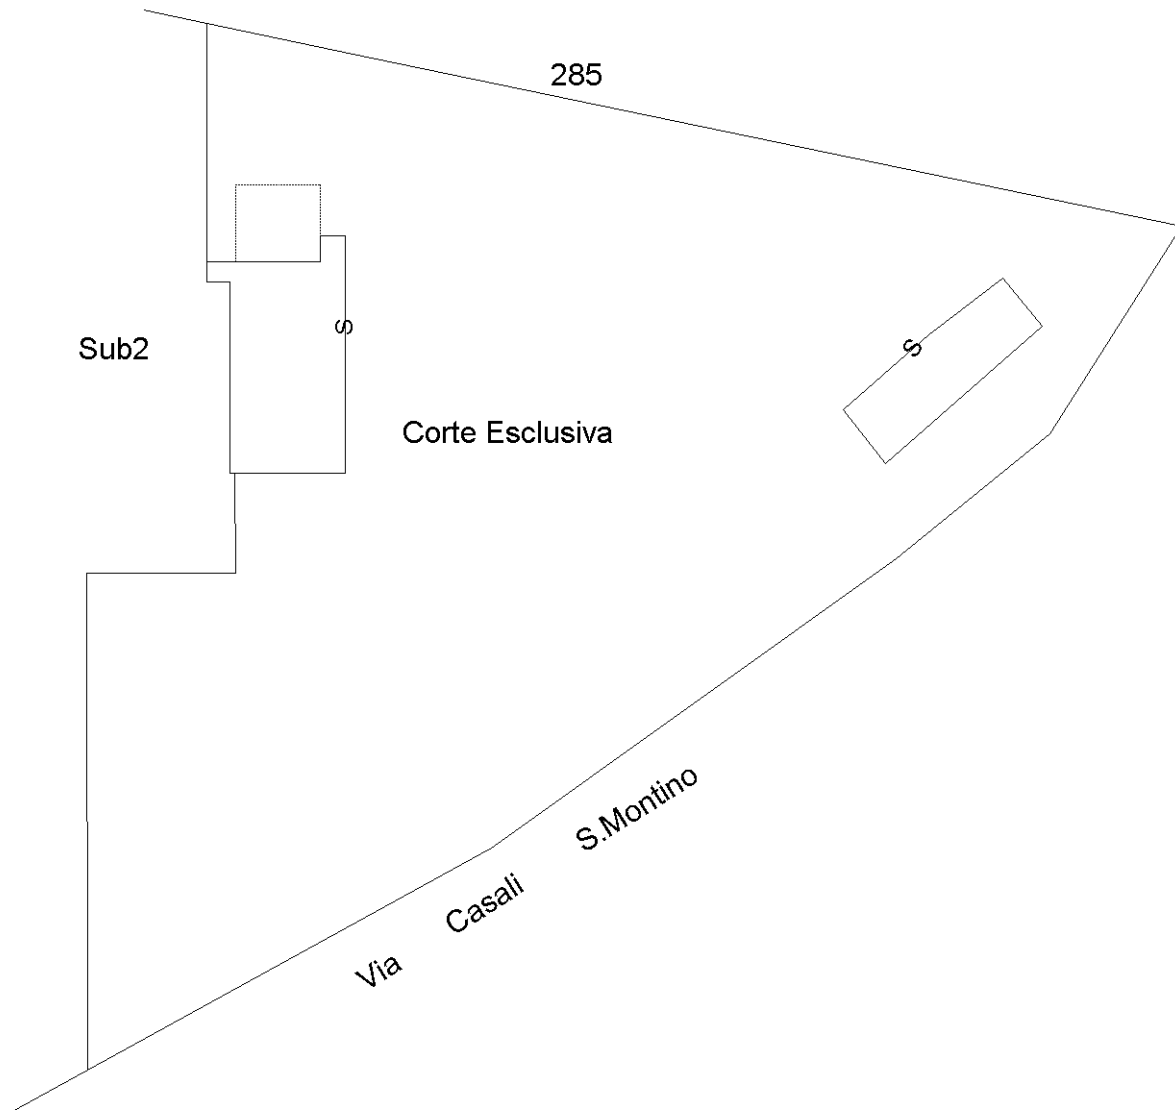

Ultima planimetria in atti

