

Agenzia delle Entrate
CATASTO FABBRICATI
Ufficio provinciale di
Latina

Scala 1: 100

Sp. n.1





Dichiarazione protocollo n. LT0058246 del 31/03/2015
Planimetria di u.i.u. in Comune di Spigno Saturnia
Via Capodacqua Loc. Ponaro

civ. SNC

Identificativi Catastali:
Sezione: Foglio: 21
Particella: 715
Subalterno: 3

Compilata da:
Cannavale Giuseppe
Iscritto all'albo:
Geometri
Prov. Latina

N. 1420

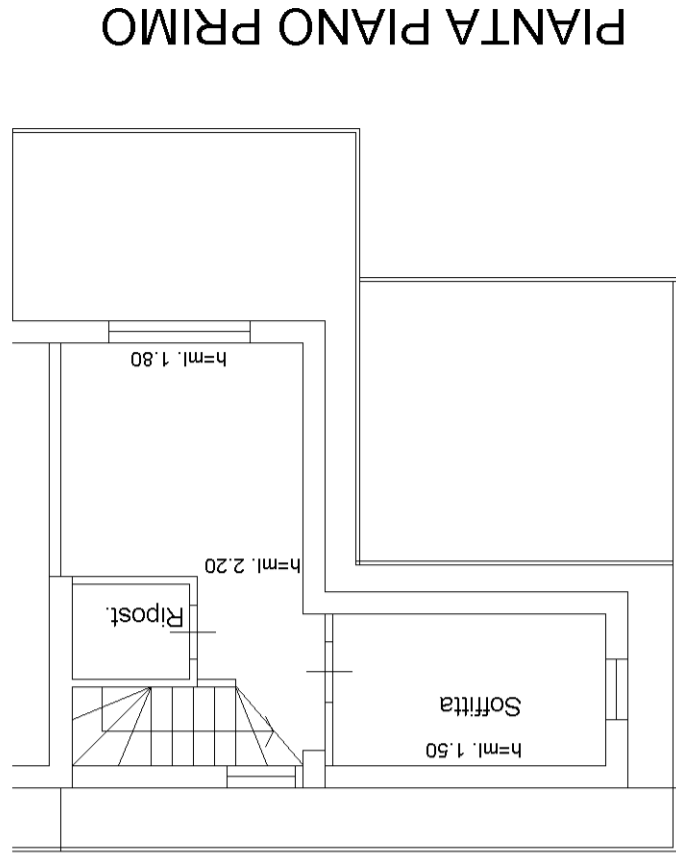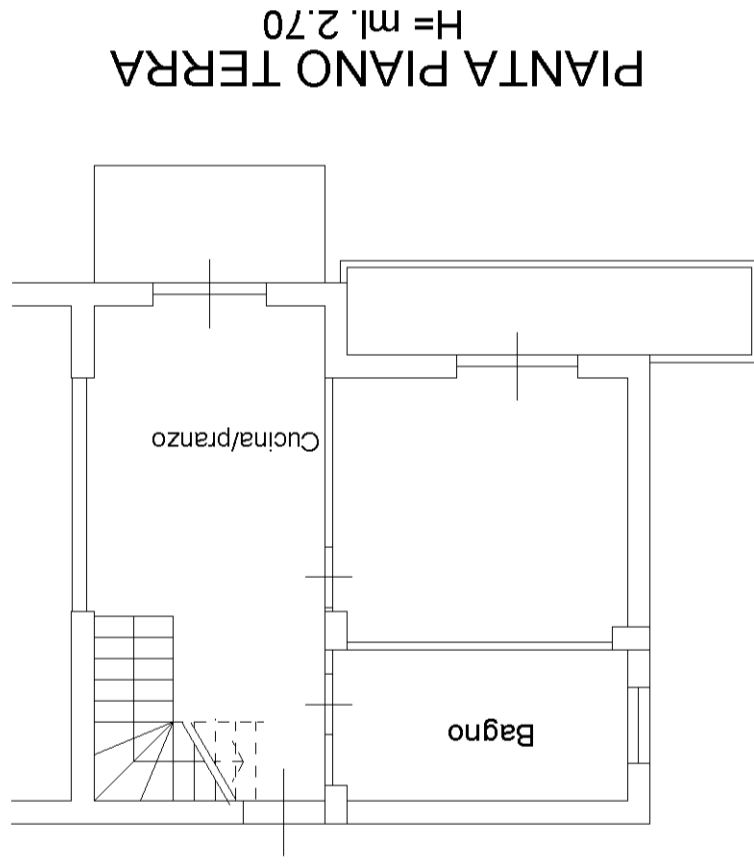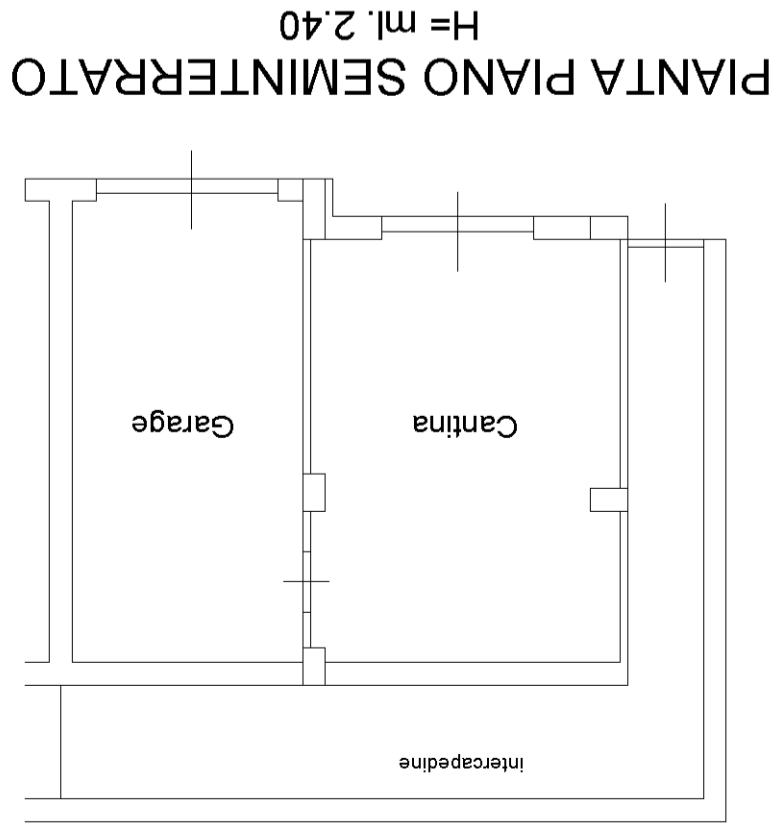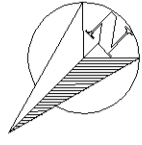

Agenzia delle Entrate
CATASTO FABBRICATI
Ufficio provinciale di
Latina


Scala 1: 1000

Dichiarazione protocollo n. LT0058246 del 31/03/2015
Planimetria di u.i.u. in Comune di Spigno Saturnia
Via Capodacqua Loc. Ponaro

civ. SNC

Identificativi Catastali:
Sezione:
Foglio: 21
Particella: 715
Subalterno: 3

Compilata da:
Cannavale Giuseppe
Iscritto all'albo:
Geometri
Prov. Latina
N. 1420

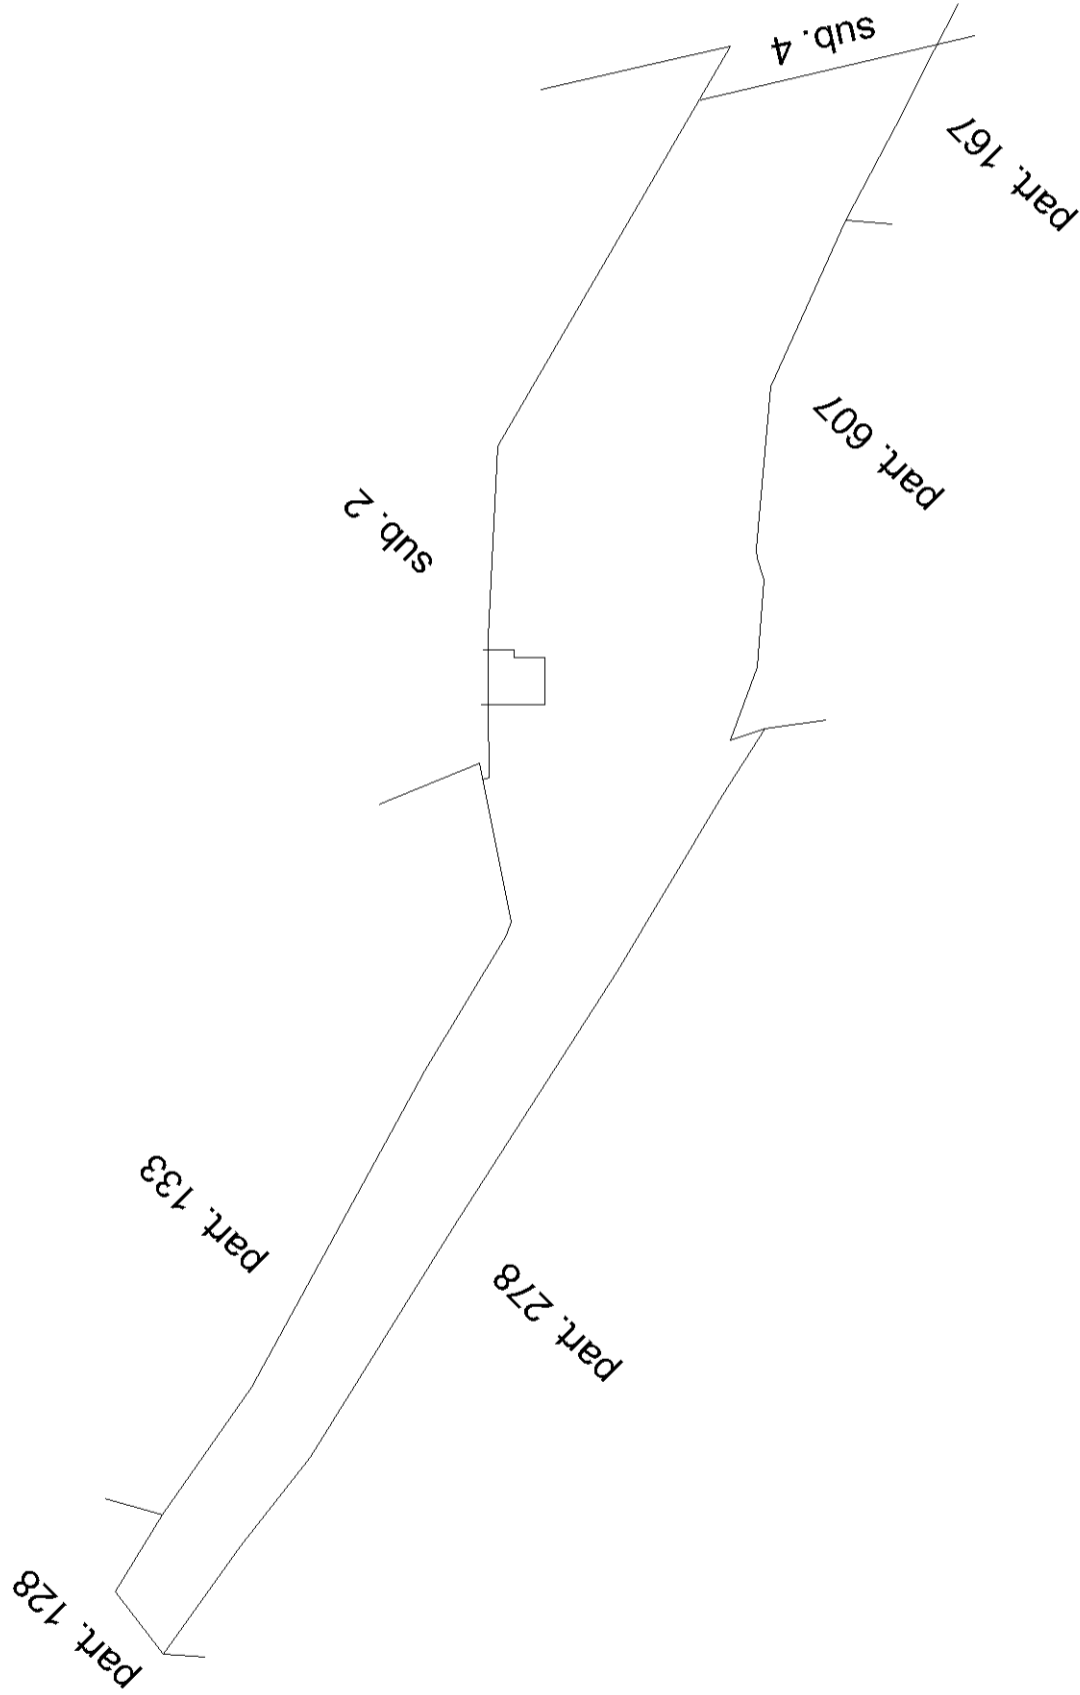

PIANTA PIANO TERRA