

**Agenzia del Territorio  
CATASTO FABBRICATI  
Ufficio Provinciale di  
Frosinone**

Dichiarazione protocollo n. FR0204044 del 28/12/2004

Planimetria di u.i.u. in Comune di Pontecorvo

Via Gramsci Sud Fornelle

civ. SNC

Identificativi Catastali:

Sezione:  
Foglio: 17  
Particella: 271  
Subalterno: 63

Compilata da:  
Rubeo Antonio


Iscritto all'albo:  
Ingegneri

Prov. L' Aquila

N. 150

Scheda n. 1

Scala 1:100

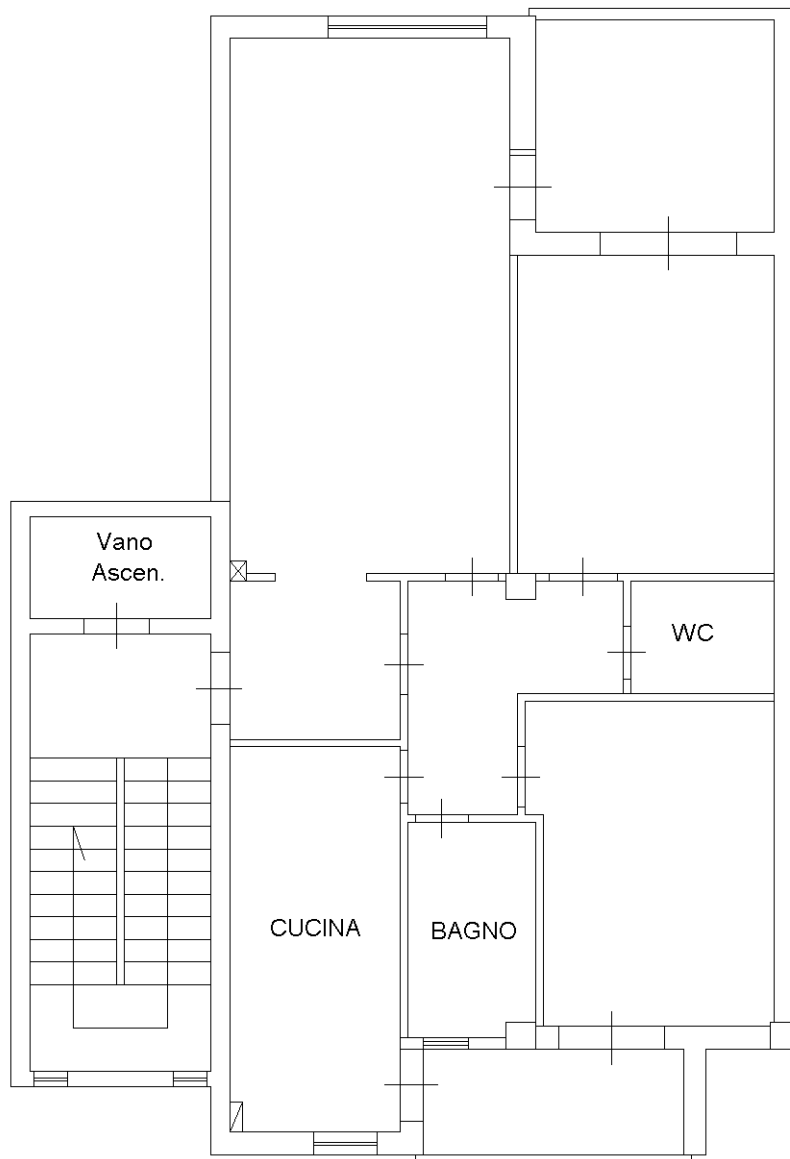

PIANTA PIANO SESTO H: 2.90

nord



Ultima planimetria in atti