


**Agenzia delle Entrate**  
**CATASTO FABBRICATI**  
Ufficio provinciale di  
Frosinone

Dichiarazione protocollo n. FR0007621 del 28/01/2023  
Comune di Isola Del Liri  
Via Nazionale  
civ. 2

Identificativi Catastali:  
Sezione:  
Foglio: 21  
Particella: 589  
Subalterno: 1

Compilata da:  
Castelli Mario  
Iscritto all'albo:  
Geometri  
Prov. Frosinone  
N. 01860

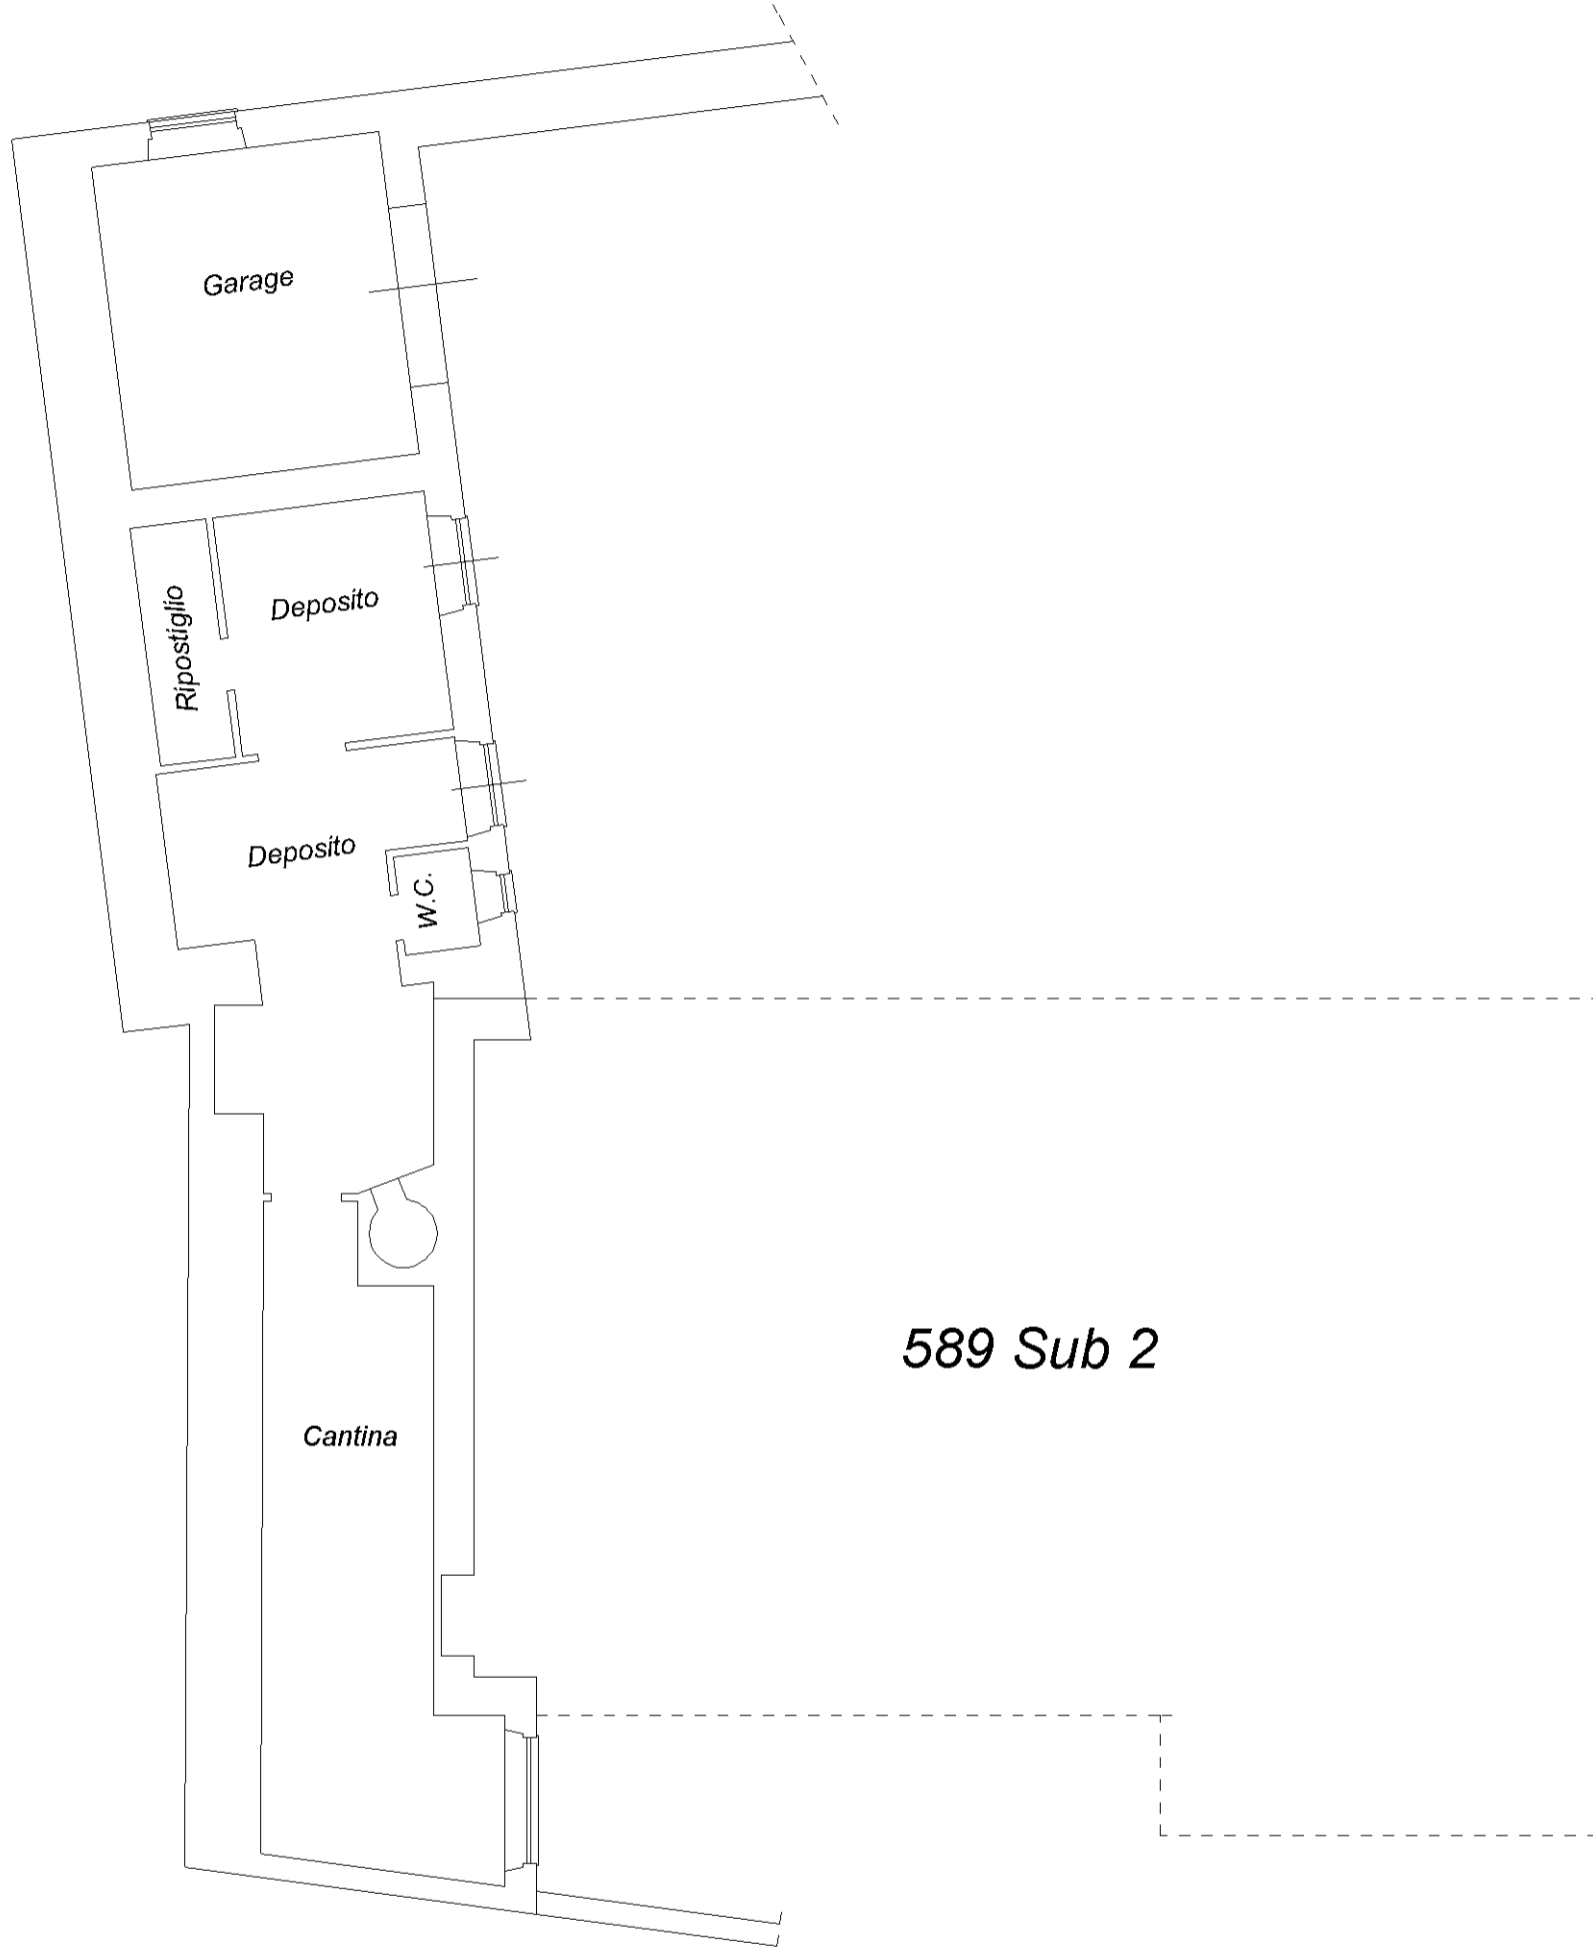


589 Sub 2

### PIANTA PIANO SEMINTERRATO

H. = Cm 345

SCALA 1:100

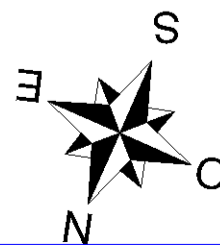


**Agenzia delle Entrate**  
**CATASTO FABBRICATI**  
Ufficio provinciale di  
Frosinone


Dichiarazione protocollo n. FR0007621 del 28/01/2023  
Comune di Isola Del Liri  
Via Nazionale  
civ. 4

Identificativi Catastali:  
Sezione:  
Foglio: 21  
Particella: 589  
Subalterno: 2

Compilata da:  
Castelli Mario  
Iscritto all'albo:  
Geometri  
Prov. Frosinone  
N. 01860

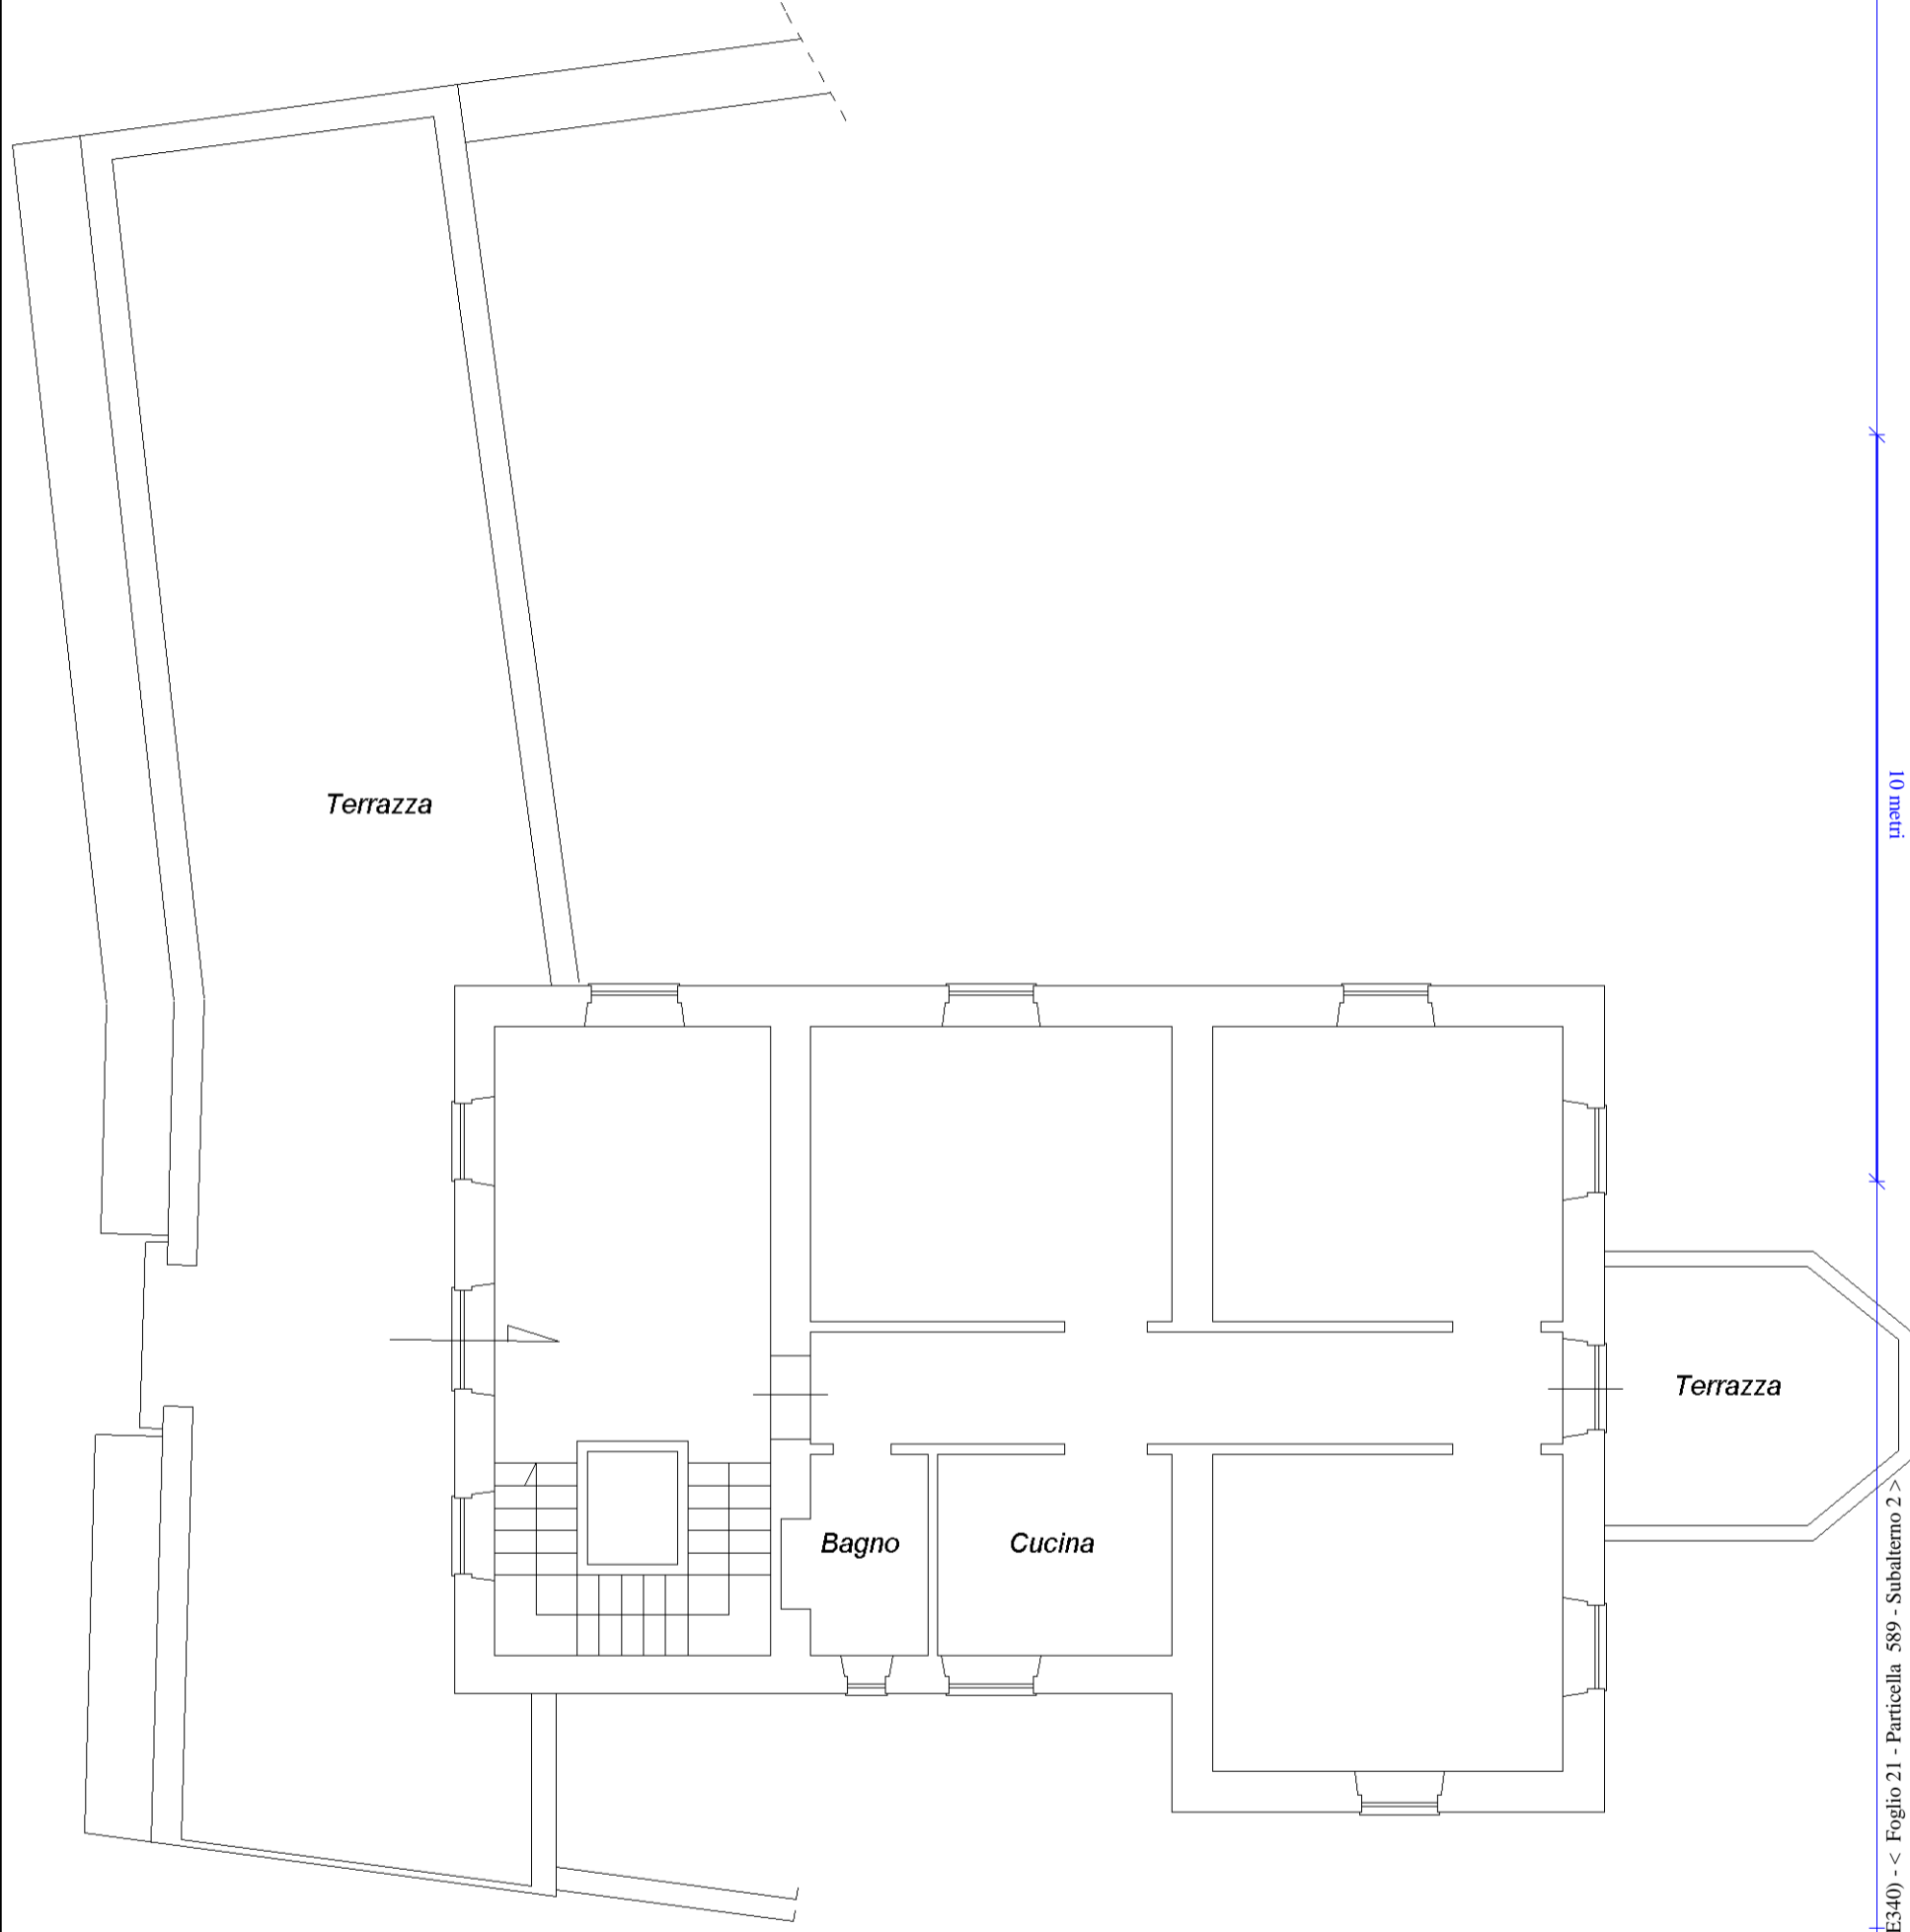

**PIANTA PIANO TERRA**  
**H. = Cm 365**  
**SCALA 1:100**

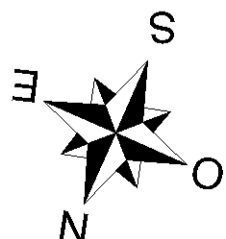


**Agenzia delle Entrate**  
**CATASTO FABBRICATI**  
Ufficio provinciale di  
Frosinone

Dichiarazione protocollo n. FR0007621 del 28/01/2023  
Comune di Isola Del Liri  
Via Nazionale  
civ. 4

Identificativi Catastali:  
Sezione:  
Foglio: 21  
Particella: 589  
Subalterno: 2


Compilata da:  
Castelli Mario  
Iscritto all'albo:  
Geometri  
Prov. Frosinone  
N. 01860

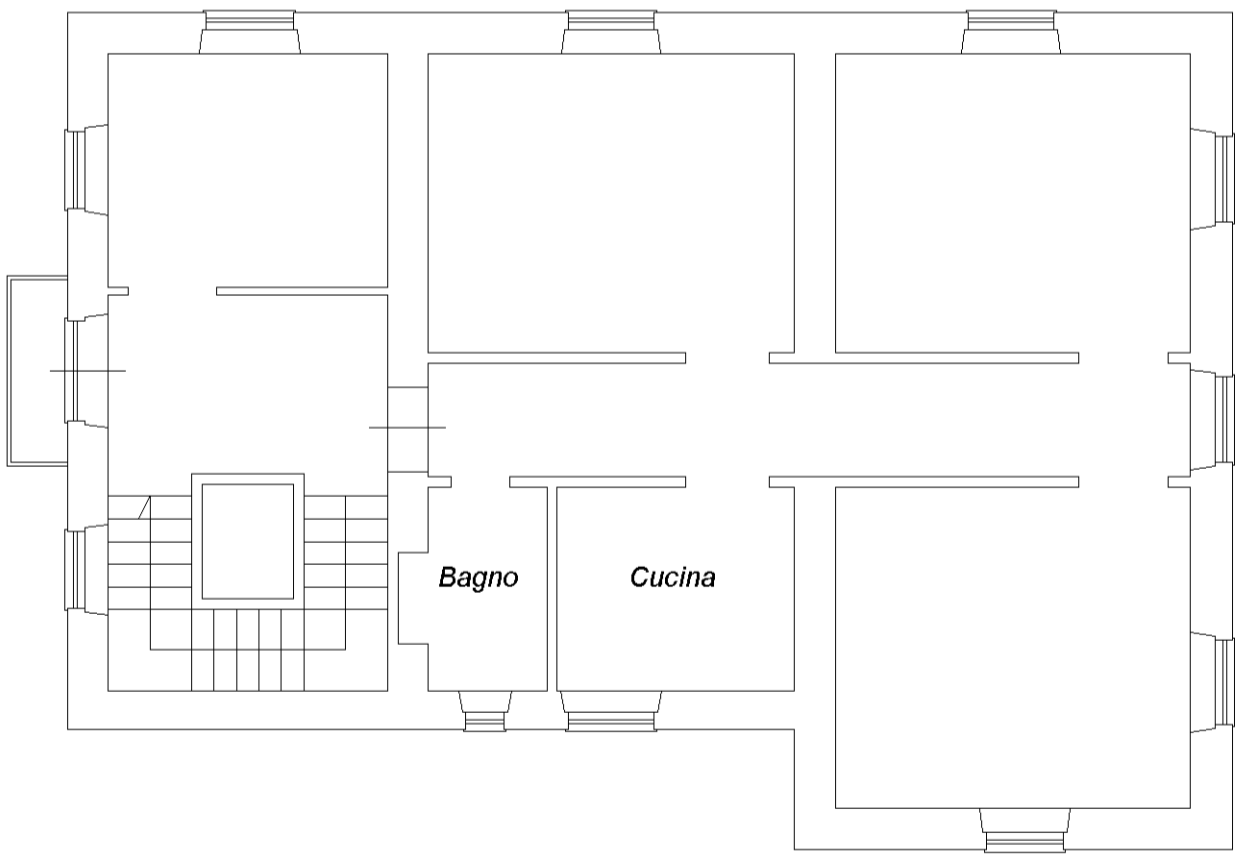

**PIANTA PIANO PRIMO**

**H. = Cm 350**

**SCALA 1:100**

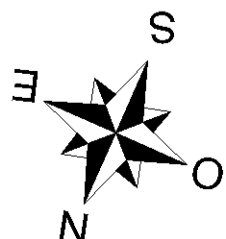

**Agenzia delle Entrate**  
**CATASTO FABBRICATI**  
Ufficio provinciale di  
Frosinone

Dichiarazione protocollo n. FR0007621 del 28/01/2023  
Comune di Isola Del Liri  
Via Nazionale  
civ. 4


Identificativi Catastali:  
Sezione:  
Foglio: 21  
Particella: 589  
Subalterno: 2

Compilata da:  
Castelli Mario  
Iscritto all'albo:  
Geometri  
Prov. Frosinone  
N. 01860

Scala 1: 100

Scala n. 3


**589 Sub 1**

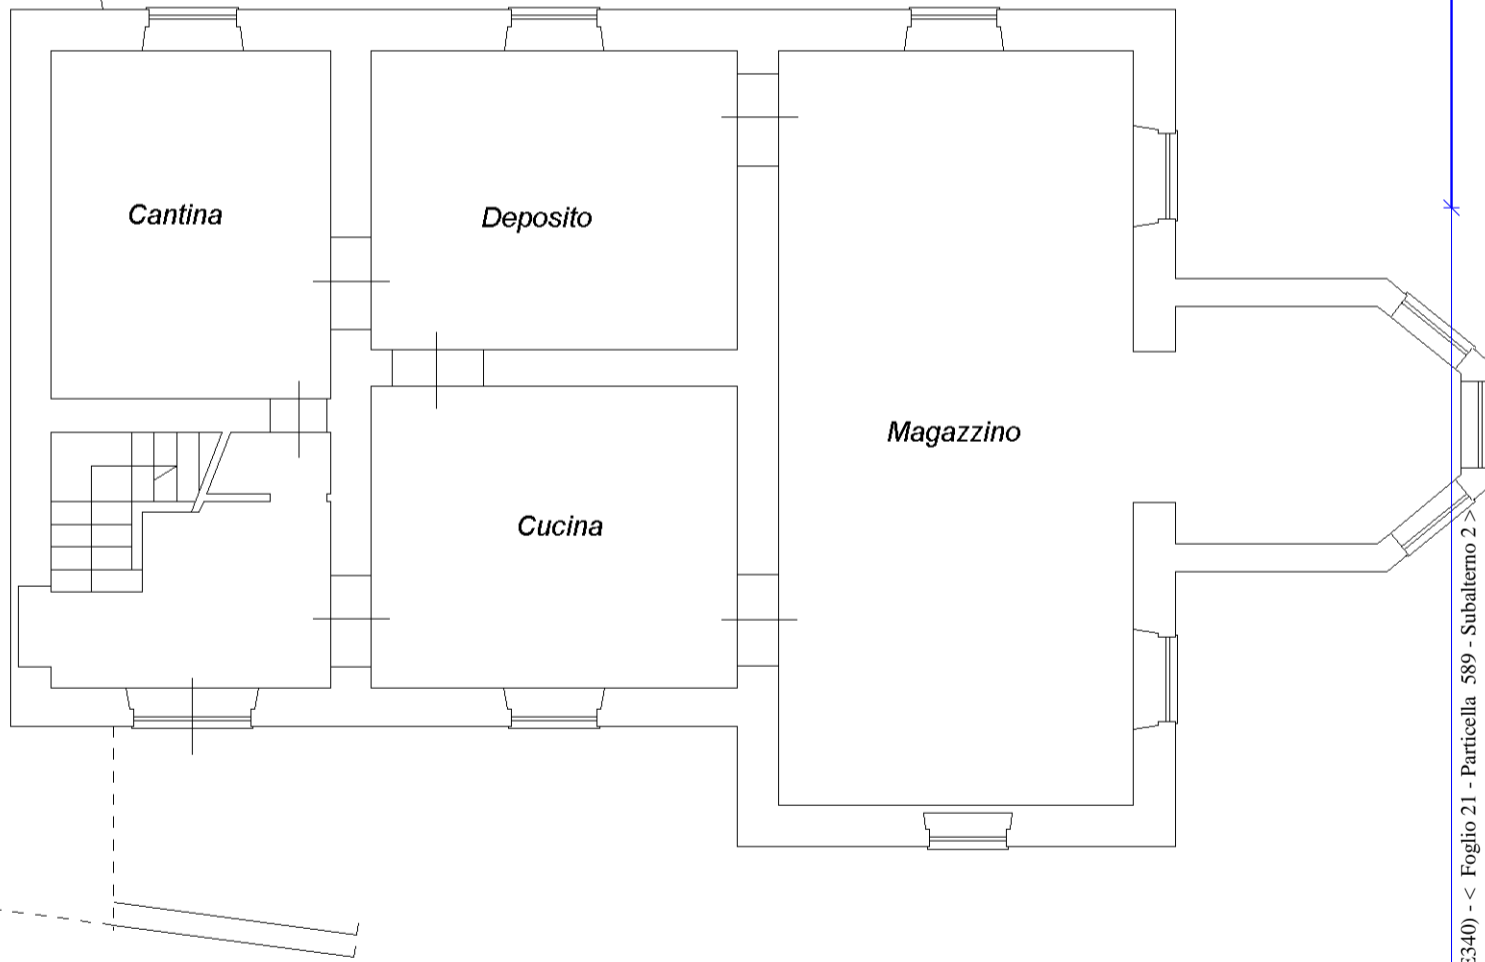

**PIANTA PIANO SEMINTERRATO**

**H. = Cm 390**

**SCALA 1:100**

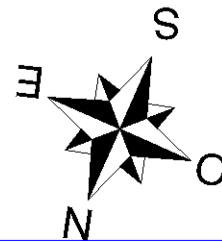


**Agenzia delle Entrate**  
**CATASTO FABBRICATI**  
Ufficio provinciale di  
Frosinone


Dichiarazione protocollo n. FR0007621 del 28/01/2023  
Comune di Isola Del Liri  
Via Nazionale  
civ. 4

Identificativi Catastali:  
Sezione:  
Foglio: 21  
Particella: 589  
Subalterno: 2


Compilata da:  
Castelli Mario  
Iscritto all'albo:  
Geometri  
Prov. Frosinone  
N. 01860

Scala 1: 500

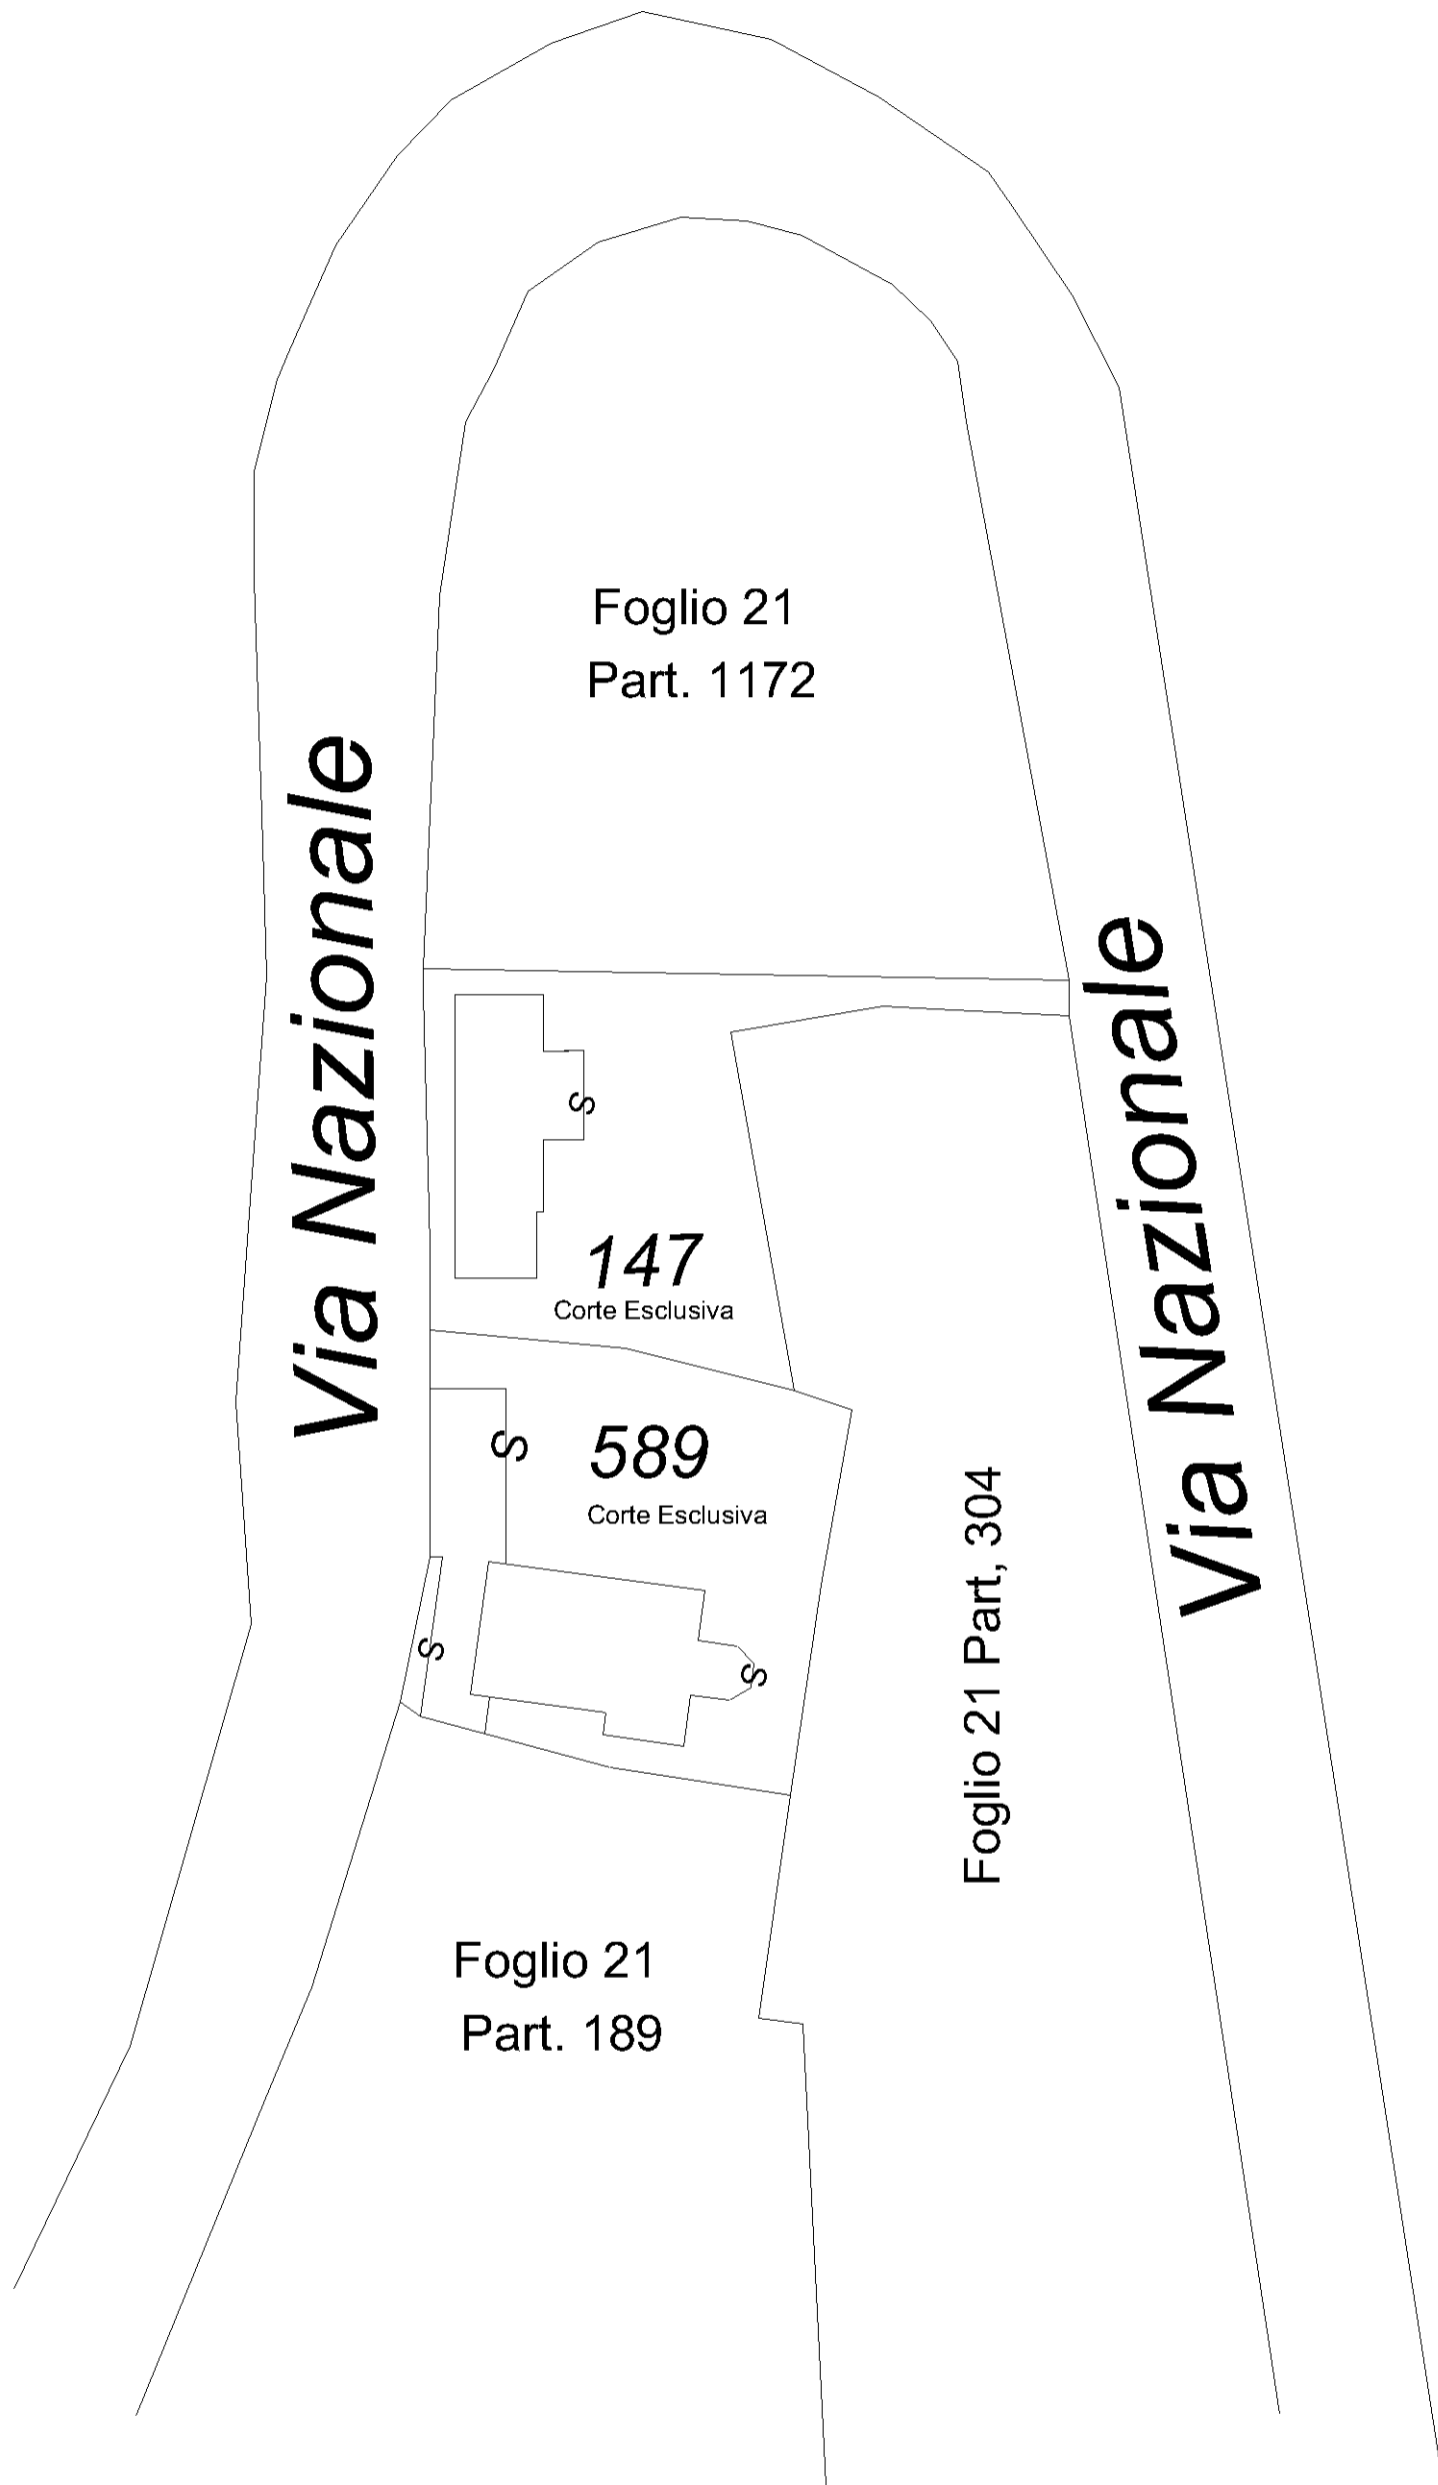

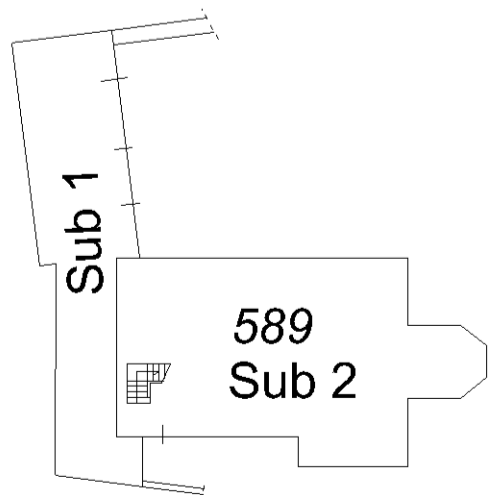

**PIANO SEMINTERRATO**

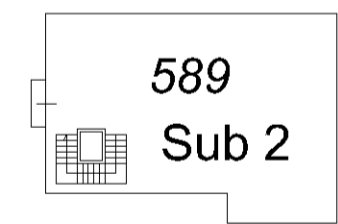

**PIANO PRIMO**

