

**Agenzia delle Entrate
CATASTO FABBRICATI
Ufficio Provinciale di
Latina**

Dichiarazione protocollo n. LT0071595 del 05/11/2023

Comune di Castelforte

Via Alfredo Fusco

civ. 104-106

Identificativi Catastali:

Sezione:

Foglio: 34

Particella: 172

Subalterno: 10

Compilata da:
D'alvito Olindo

Iscritto all'albo:
Architetti


Prov. Frosinone

N. 00466


Planimetria

Scheda n. 1

Scala 1:100

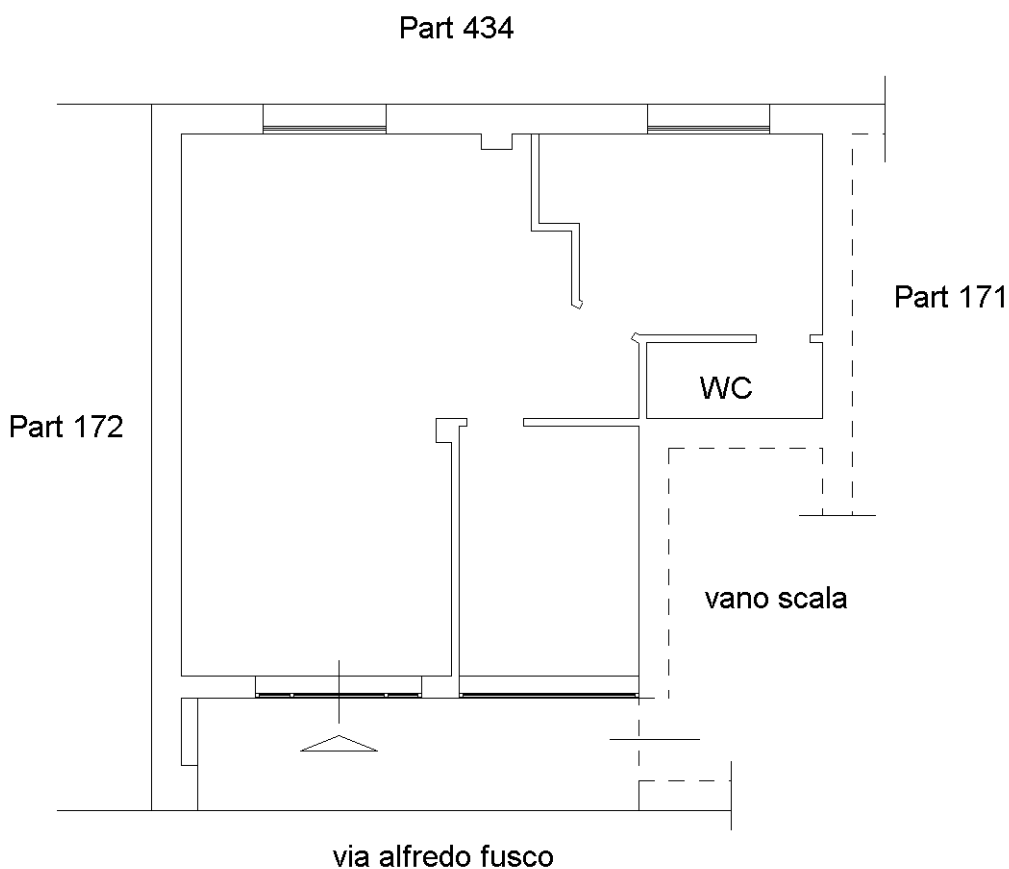

PIANTA PIANO TERRA
h = 3,40 mt

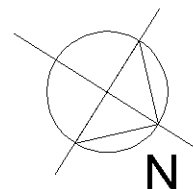

Ultima planimetria in atti