


PIANTA PIANO SECONDO H. = Cm 270,00


SCALA 1:100

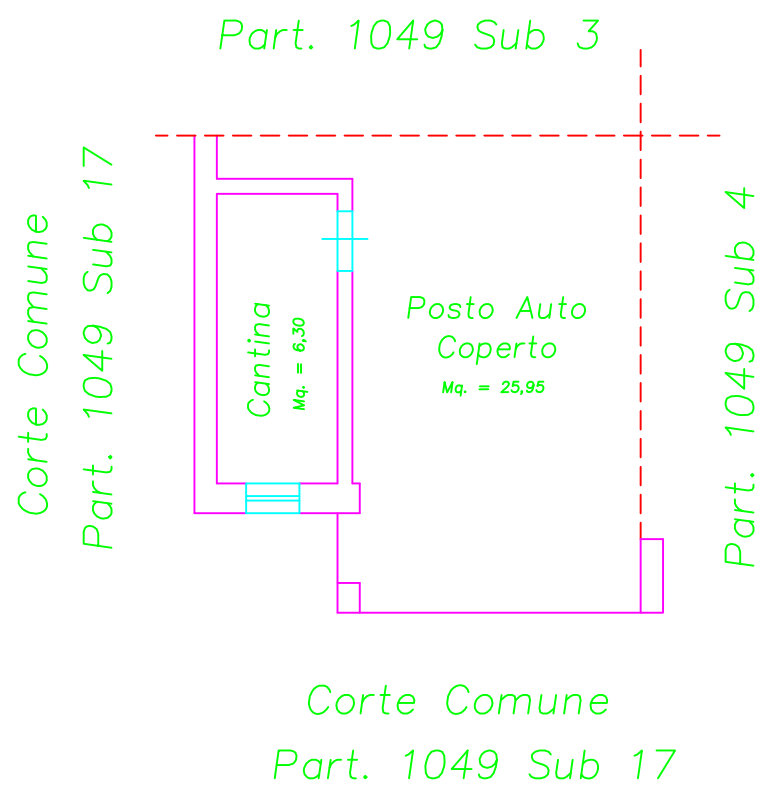

PIANTA PIANO TERRA H. = Cm 265,00

SCALA 1:100

- LOTTO UNICO (FOGLIO 9 PART. 1049 SUB 5) -

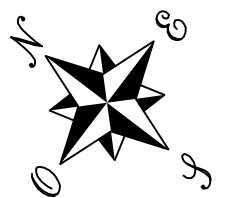

IMMOBILE SITO IN ROCCASECCA (FR), VIA CAPPELLA SNC – SCALA A INT. 3
– PORZIONE DI FABBRICATO – FOGLIO 9 PART. 1049 Sub 5 PIANO TERRA – SECONDO
CON CORTE COMUNE NON CENSIBILE (FOGLIO 9 PART. 1049 Sub 2 E Sub 17)