

Agenzia del Territorio
CATASTO FABBRICATI
Ufficio Provinciale di
Frosinone

Dichiarazione protocollo n. FR0089414 del 26/05/2006

Planimetria di u.i.u. in Comune di Sora

Piazza Del Risorgimento

civ. 61/B

Identificativi Catastali:

Sezione:

Foglio: 54

Particella: 275

Subalterno: 13

Compilata da:

Di Ruscio Donato

Iscritto all'albo:
Geometri

Prov. Frosinone



N. 1594

Scheda n. 1

Scala 1:200

PIANTA PIANO SOTTOSTRADA

H= m 3,00

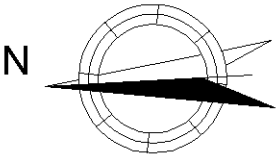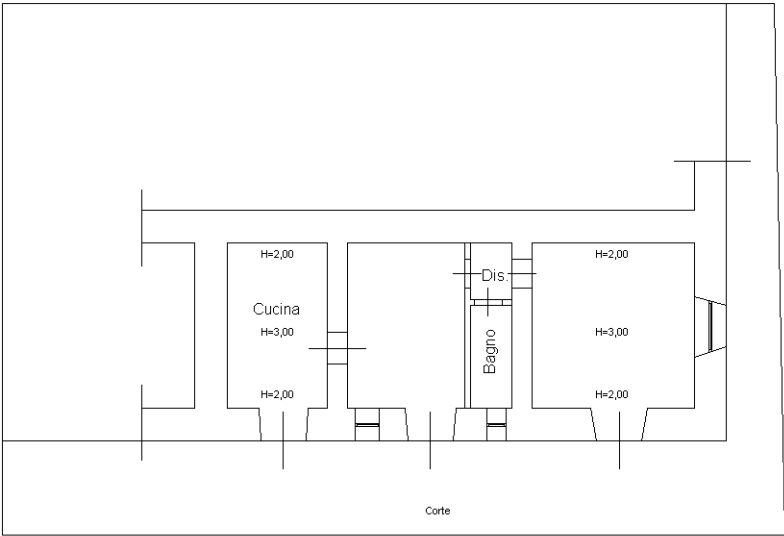

Ultima planimetria in atti