

N. 54

COMUNE DI MANZIAMA

IL SINDACO

Vista la domanda in data 30-8-1971 colla quale il

sig. chiede l'autorizzazione per procedere alla costruzione di un fabbricato di abitazione in localita' Ponte Mariano

Sentito il parere dell'Ufficio Tecnico Comunale in data della Commissione Edilizia in data 3-10-1971

Vista la deliberazione della Giunta Comunale N. del

Rilascia la presente

LICENZA

Sig. la costruzione di un fabbricato di abitazione in localita' Ponte Mariano con l'obbligo di osservare il progetto e purché vengano messi e imore n. 12 pini di alto fusto

adogli obbligo di comunicare all'Ufficio Comunale la data di inizio dei lavori, di o della copertura dello stabile e quella di ultimazione dei lavori.

La presente licenza è valida per giorni 1 anno a partire da oggi.

li 14-11-1972



IL SINDACO [Firma]

B. - La presente licenza deve essere tenuta in cantiere per essere presentata ad ogni richiesta Agenti Comunali.

PROGETTO di Villino quadrifammi-  
liare da costruirsi in Comune di Man-  
ziana localita' Pontemariano prop.

Fop. 2 parte

Su un appezzamento di terreno  
della superficie di mq. 9090 per con-  
to del Sig.

Disegni scala 1:100


Cubatura demolizioni	mc. 1400
Cubatura	mc. 1818
Superficie coperta	mq. 303+46 portici
Superficie terreno	mq. 9090



IL PROPRIETARIO

IL PROGETTISTA




PLANIMETRIA scala 1:2000

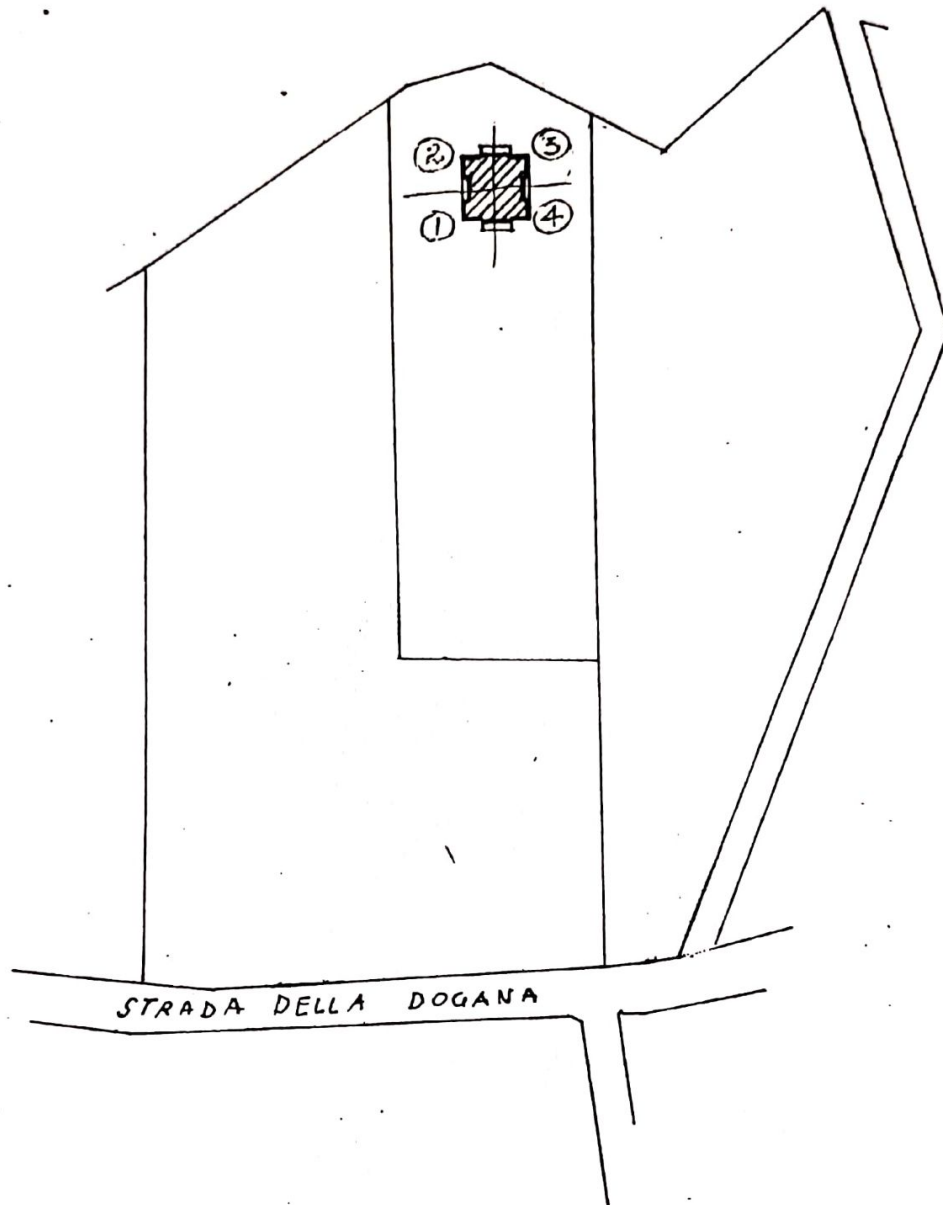


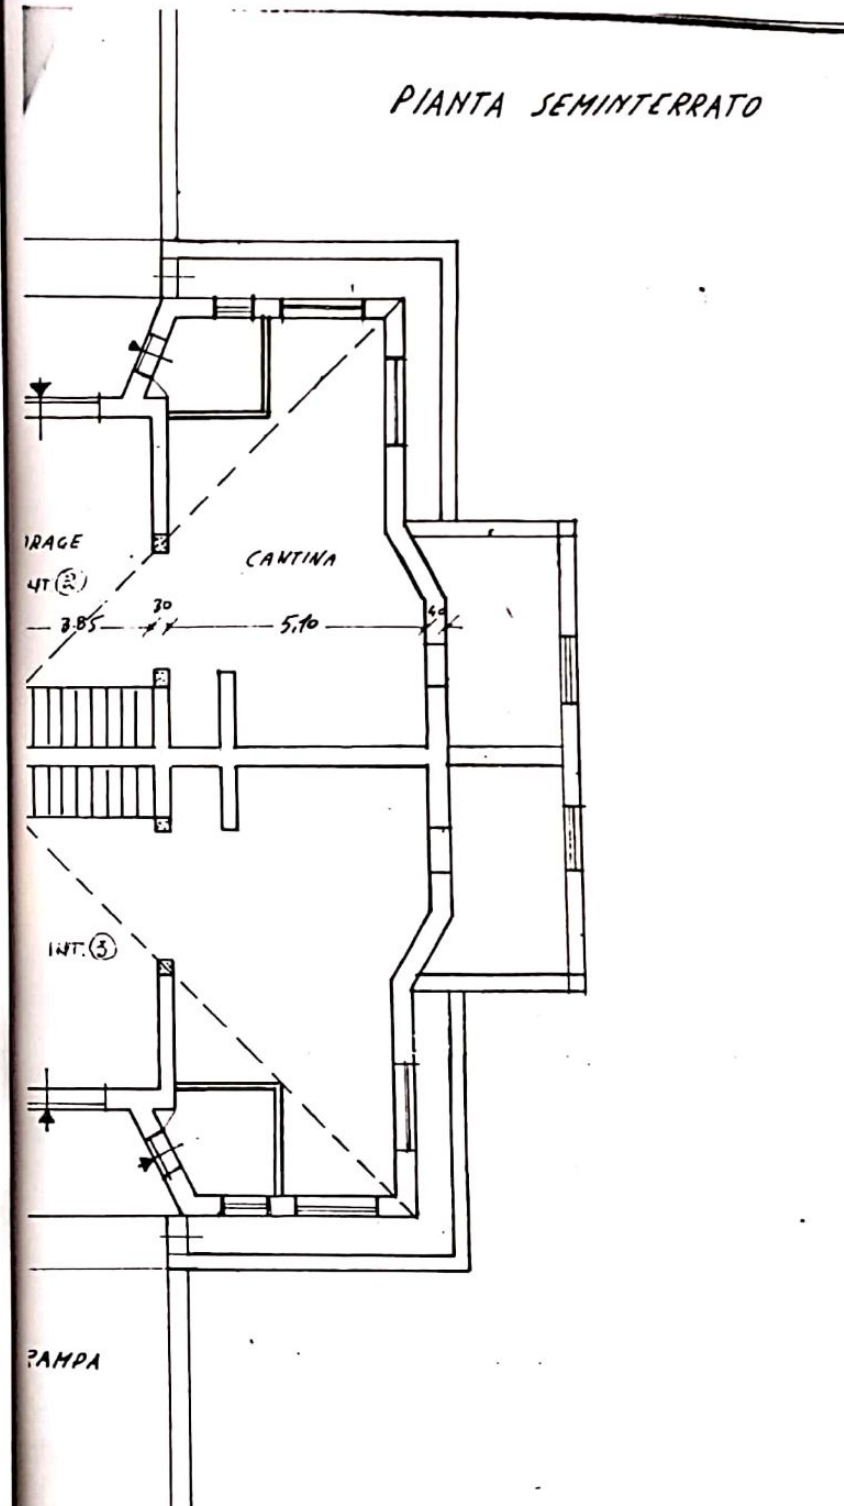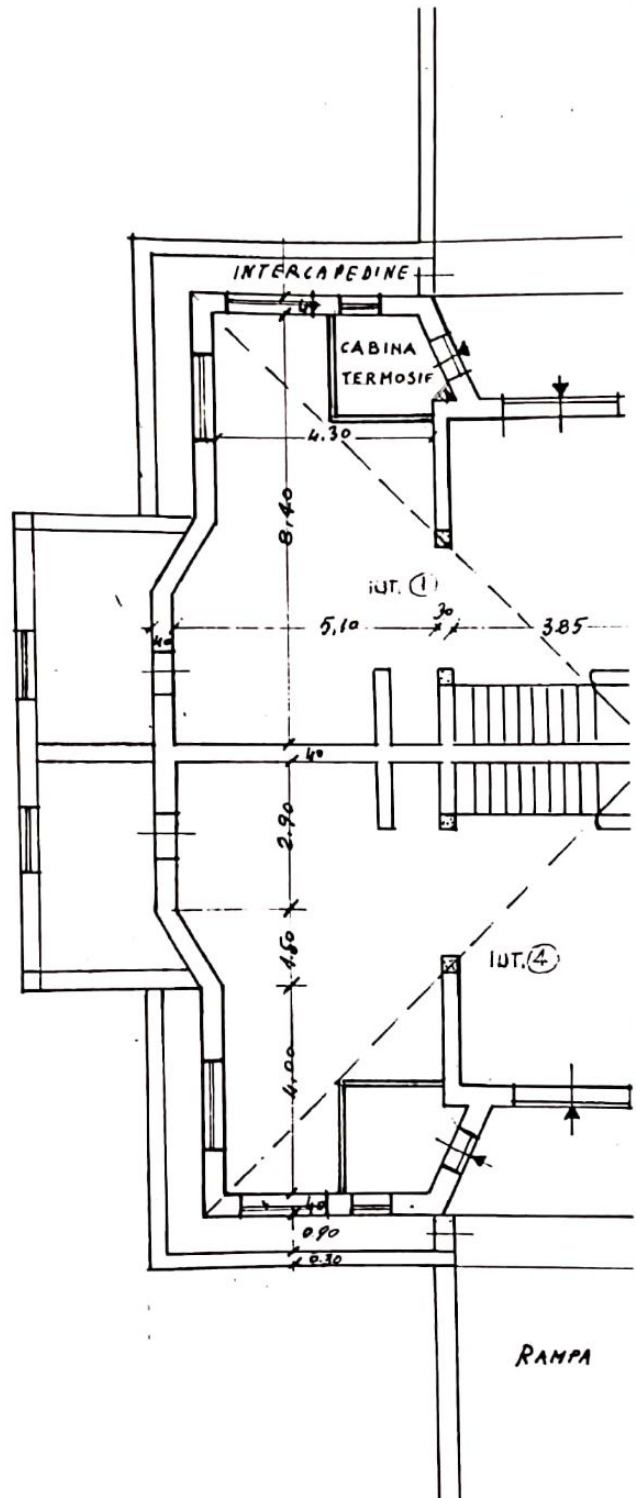



PIANTA PIANO I°

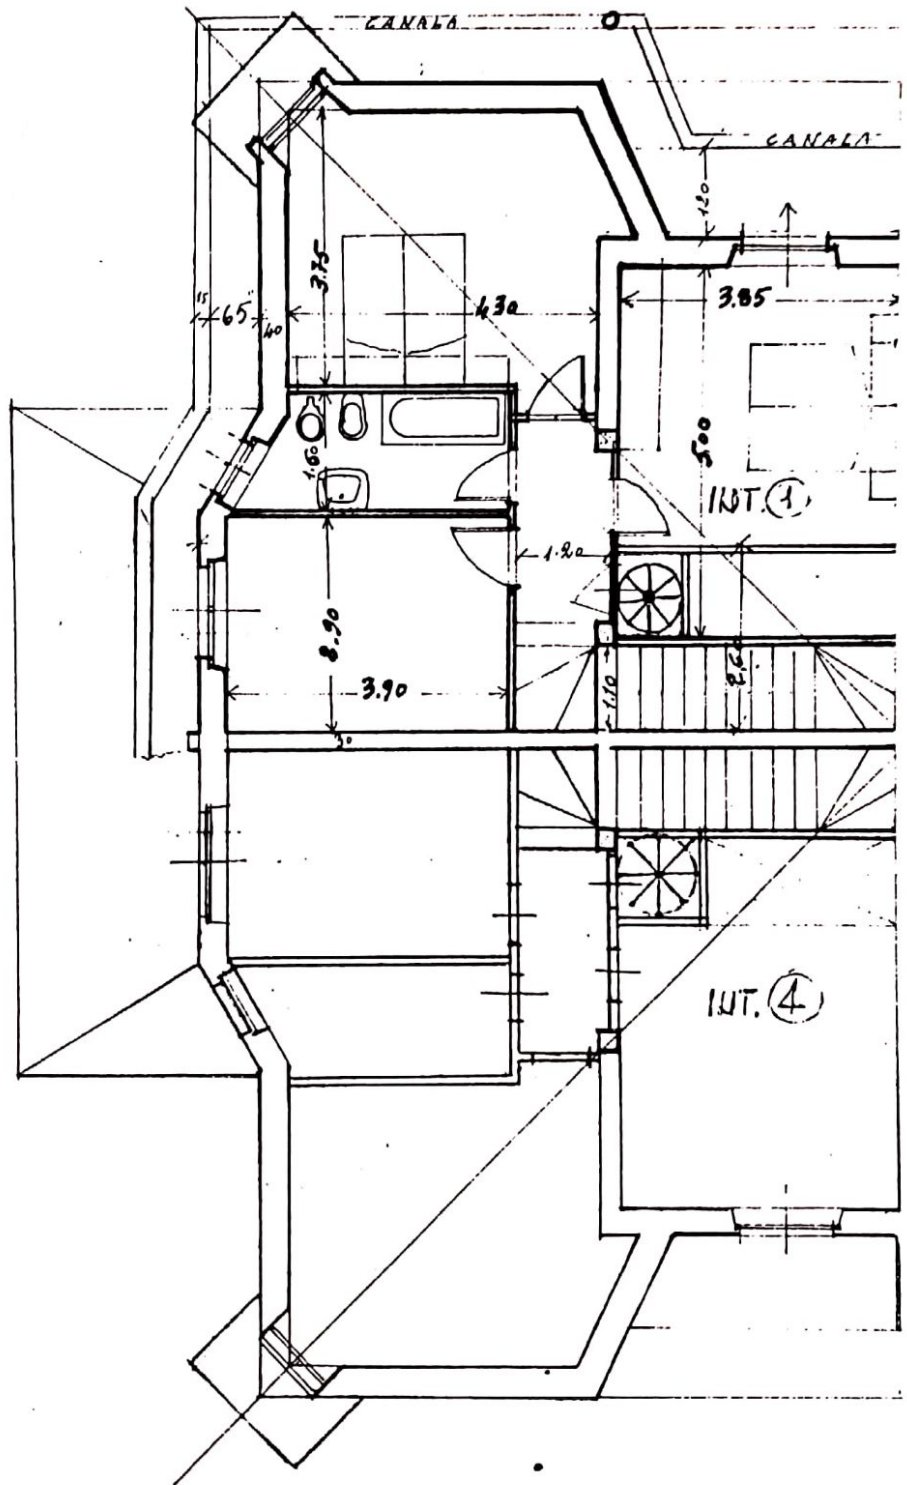


INSARDA

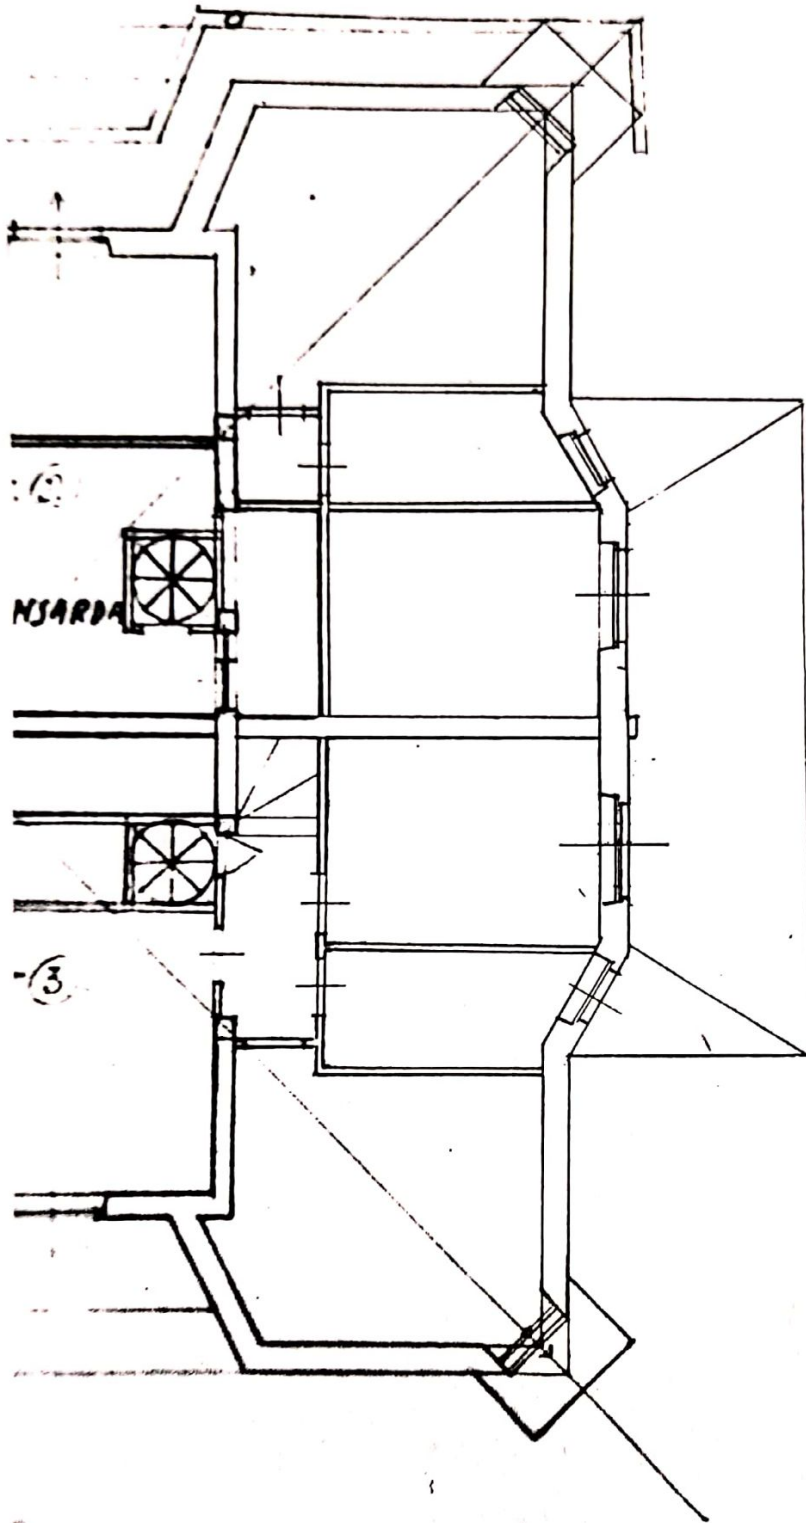

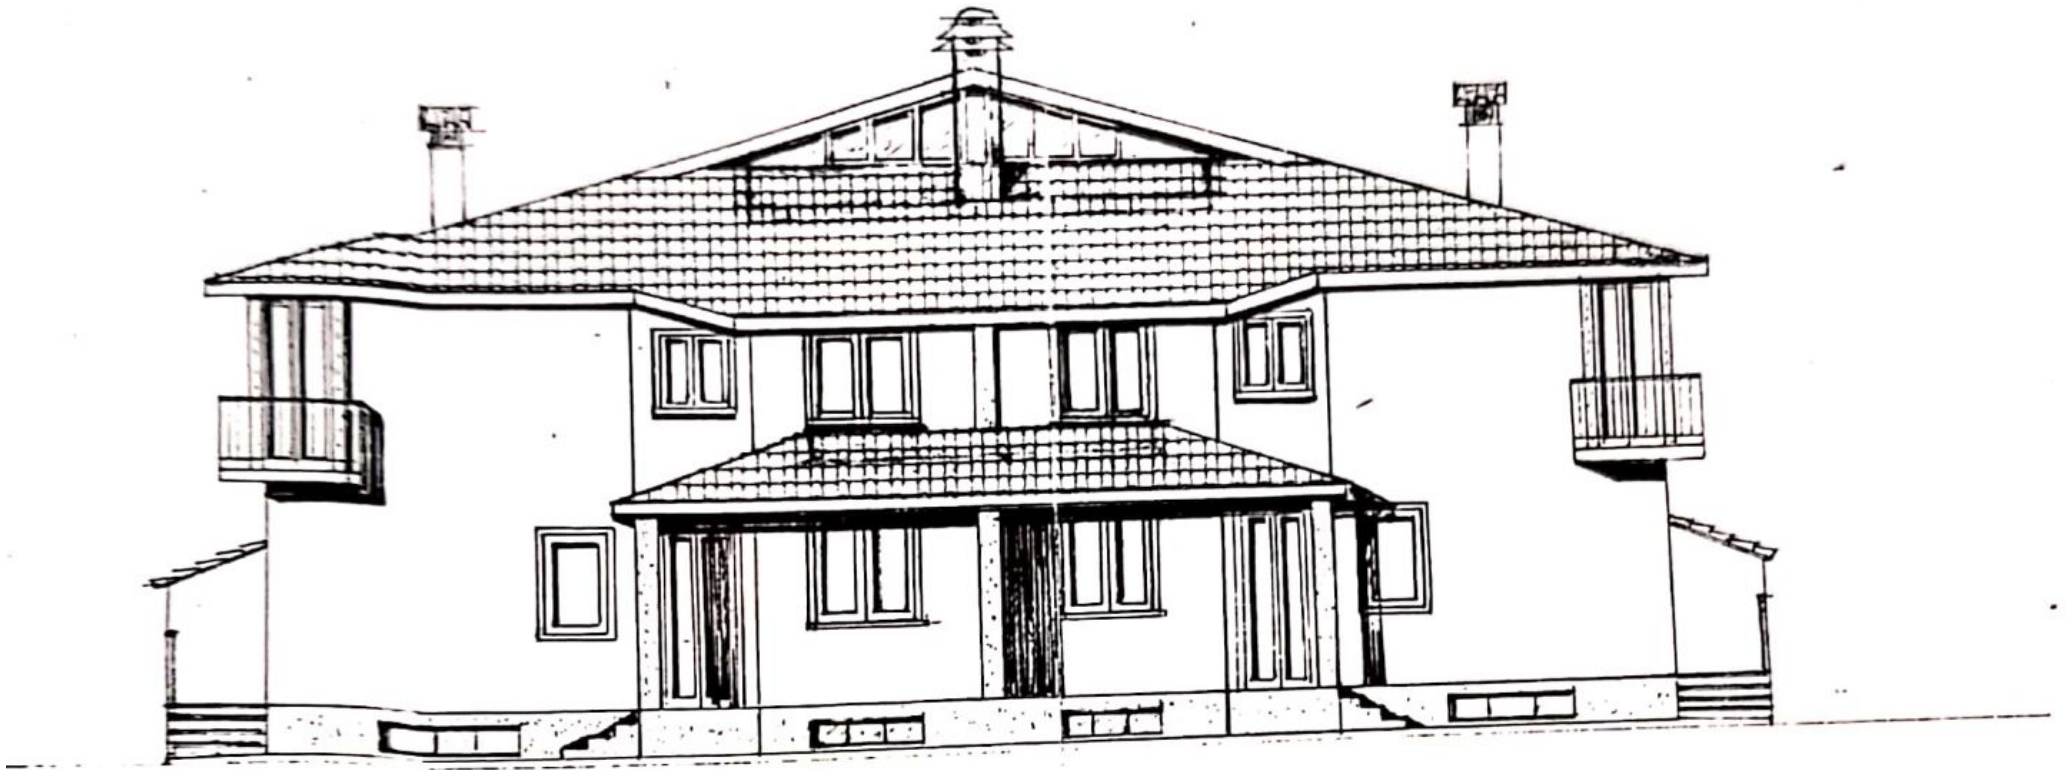

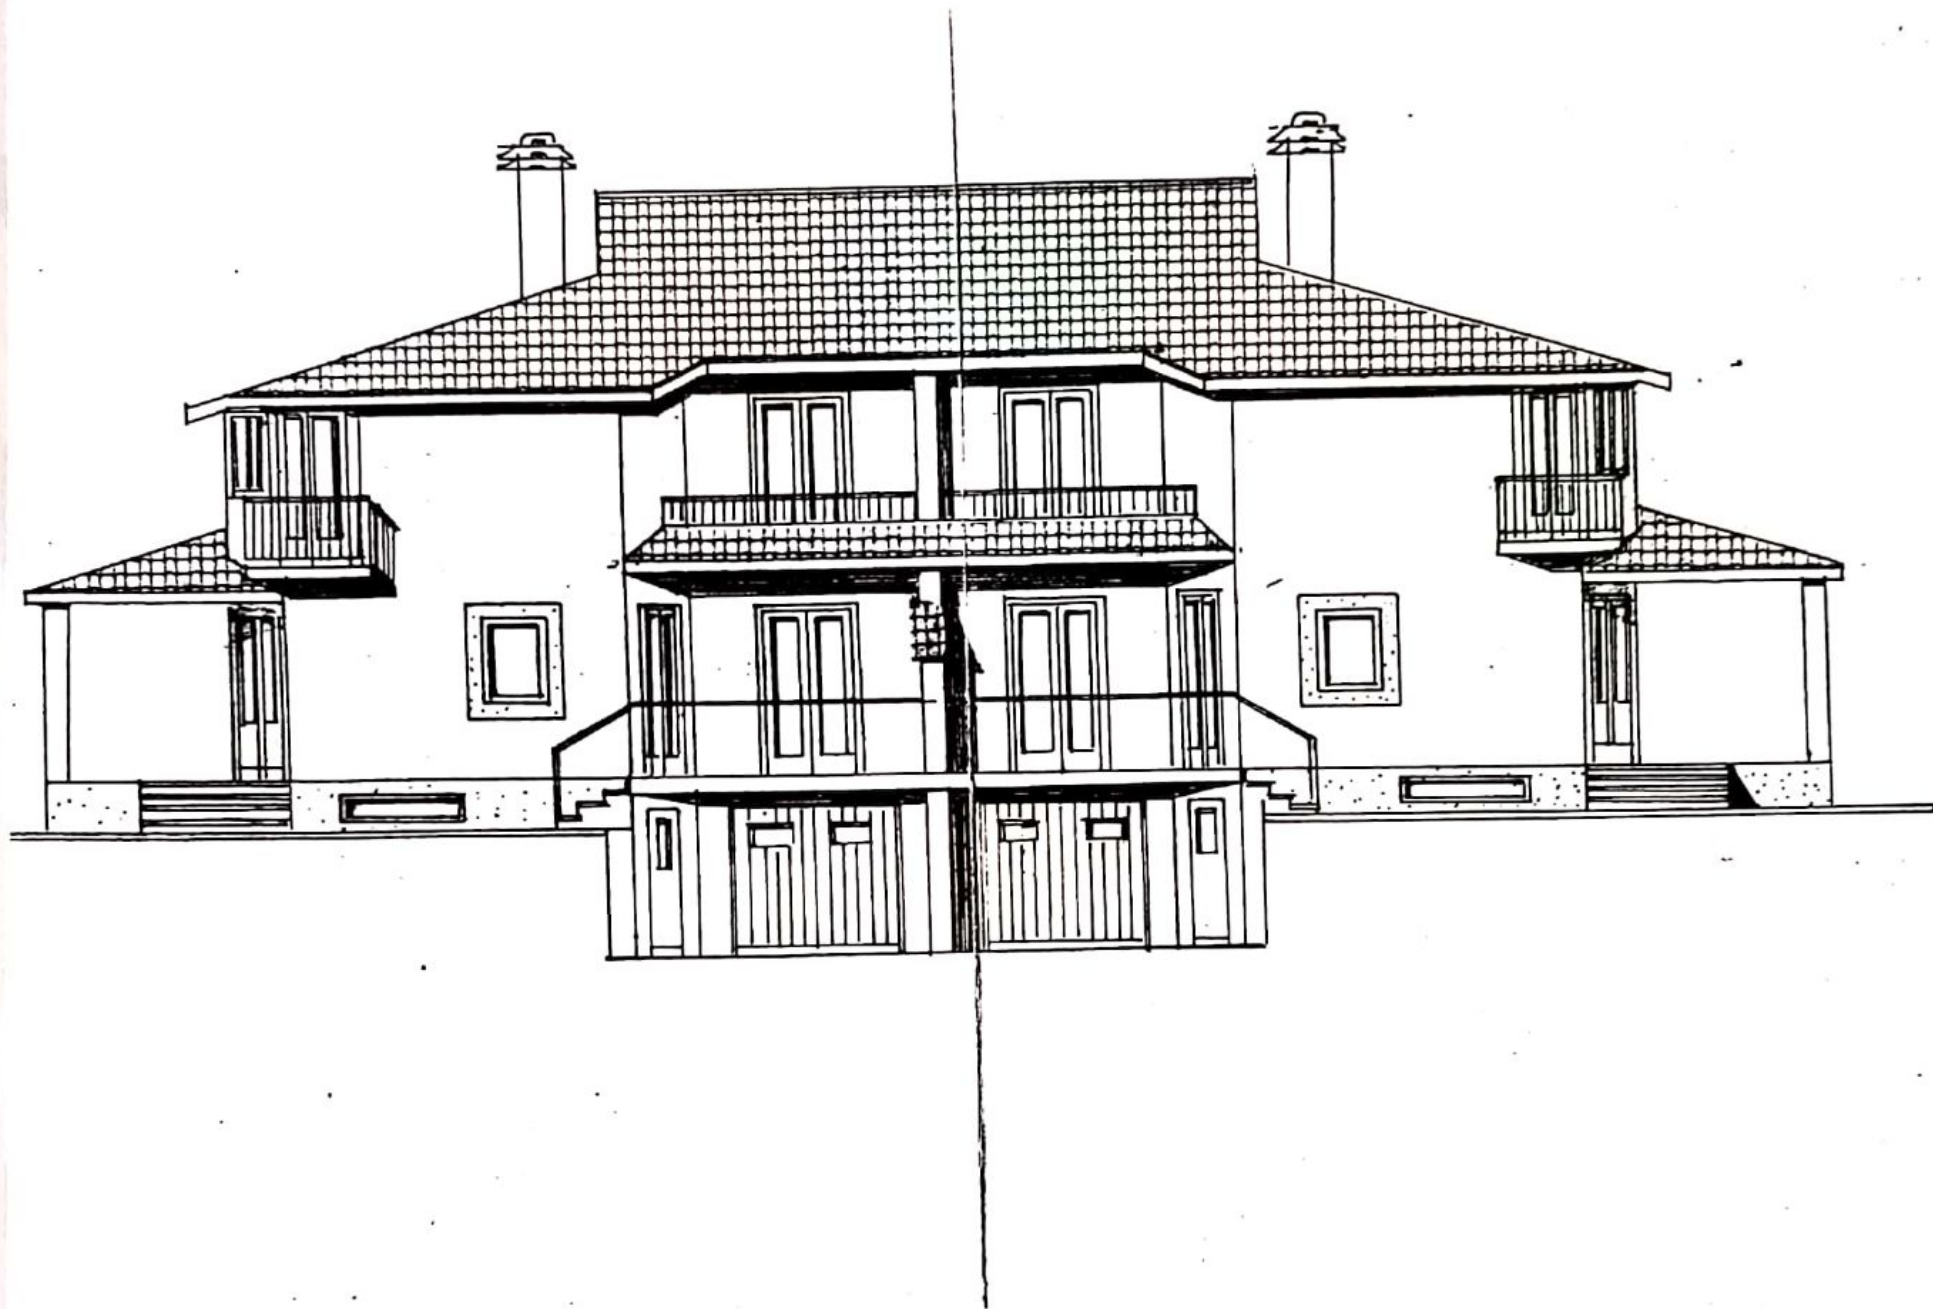



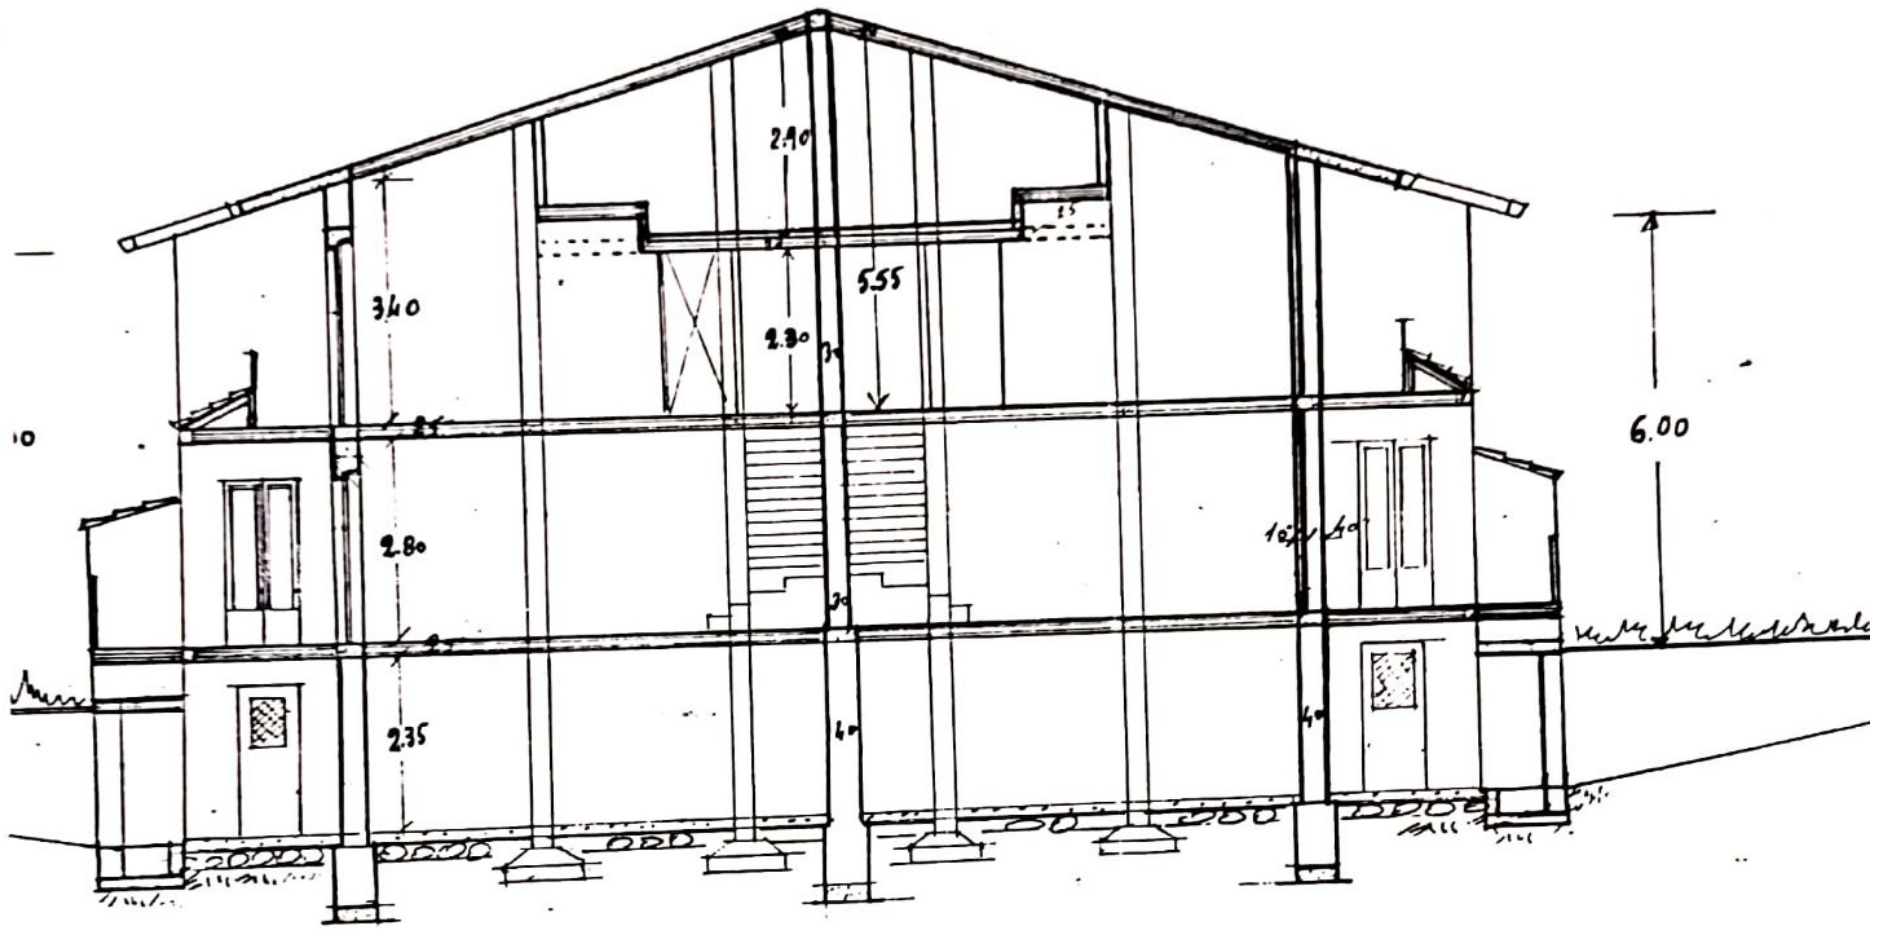

## USI CIVICI



UNIVERSITA' AGRARIA DI MANZIANA  
- DOMINIO COLLETTIVO

• Via 4 Novembre, 61 • 00066 MANZIANA (Roma) Telefono e Fax  
06.9964104 • [universitagraria@libero.it](mailto:universitagraria@libero.it) pec@pec.agrariamanziana.it  
P. IVA 02130751007 • C.F. 80169530583

**Ing. Maura Battilocchio**  
pec:m.battilocchio@pec.ording.roma.it

**OGGETTO:** richiesta dichiarazione terreno sito nel comune di Manziana, via del Viarello,9 distinto al Foglio 11 particella n. 117.

Con riferimento a quanto richiesto con nota del 28/06/2022 inviata a mezzo PEC inerente l'oggetto si comunica quanto segue:

- il terreno sito nel comune di Manziana, via del Viarello,9 distinto al Foglio 11 particella n. 117.non è ricompreso nel novero dei beni appartenenti al patrimonio di questa Università Agraria.

**F.to**  
**IL VICE PRESIDENTE**  
**(Alessandro Carucci)**

