

INTERNO
C

SCALD
"H"

POZZO DI VENT

SC/H
+0.86

Zona di P.R.G.: N. P. P. 23
 Indice di edificabilità: mc/mq /
 Volume fuoriterra: mc res. 66091,41 + Vol. com. Mc 2010,96
 Superficie coperta: mq res. 20653,57 + sup. com. mq 591,46

Il Responsabile del Procedimento
 Il Dirigente **COMUNE DI FIUMICINO**
 AREA EDILIZIA E MOBILITA'
 Il Responsabile del Procedimento
 Istruttore Direttivo Tecnico
 Geom. Dono Barnabei

COMUNE DI FIUMICINO
 AREA PIANIFICAZIONE DEL TERRITORIO
 Il Dirigente
 (Dott. Ing. Massimo Guidi)



COMUNE DI FIUMICINO
 PROVINCIA DI ROMA
 COMMISSIONE EDILIZIA COMUNALE
 SEDUTA DEL 10/04/2002
 PARERE FAVOREVOLE

IL PRESIDENTE
Ing. Luciano Martini

Categoria **ARCHITETTONICO**

Oggetto
EDIFICI RESIDENZIALI

Elaborato	Tavola n°	File
PIANTA PIANO 1° INTERRATO PIANTA PIANO 2° INTERRATO	a02	T02P10_abc_p-1p-2.dwg
	Scala 1:100	
	Data 25-09-2000	
Aggiornamenti 1 NUOVI TIPI	Data 30-01-2002	
2	Data	
3	Data	
4	Data	
5	Data	

... DI QUESTA TAVOLA E' VIETATA A TERMINI DI LEG...

Firmato Da: GIANFRANCO FE Emesso Da: AFUBAPEC EU QUALIFIED CERTIFICATES CA G1 Serial#: 559e7e35c9a0e0b070bcfcbecab6759

Fiumicino

Provincia di Roma

Assessorato all'Urbanistica e Casa



00054 Fiumicino (RM)
Via della Scafa 143
Telefono: +39-06.65040034
Fax: +39-06.65040039
Mod: +39-06.65040039
E-mail:

Progetto

PROGETTO DI SECONDO LIVELLO

Descrizione

IN ATTUAZIONE DEL NPP23 - COMPARTO P10 - EDIFICIO P10abc

Località

COMUNE DI FIUMICINO

Località NPP23

Proprietà

PLEIADI 89 ^{UNO} s.r.l.

Progetto

ARCHITETTONICO

Arch. Mario Sebastiano Scano

Arch. Flavio Siciliano

Ing. ANTONIO
ORDINE INGEGNERI ROMA
N. 18865
COMUNE DI FIUMICINO
PROVINCIA DI ROMA
PIANIFICAZIONE DEL TERRITORIO
U R MAR. 2002
PROF. N. 2562
NUOVI TIPI

P10a-b-c

Nova urbs

& Associati



00179 Roma
Via Siria 20
Telefono: +39-06.7809208 r.a.
Fax: +39-06.78359255
Mod: +39-06.78391442
E-mail: novaurbs@tin.it

Architettura del Territorio

Categoria ARCHITETTONICO

Oggetto

EDIFICI RESIDENZIALI

Elaborato

PIANTA PIANO 1° INTERRATO
PIANTA PIANO 2° INTERRATO

Tavola n°

a02

File

T02P10_abc_p-1p-2.dwg

Scala

1:100

Data

25-09-2000

Data

30-01-2002

Aggiornamenti 1

NUOVI TIPI

2

Data

3


Data

4

Data

5

Data

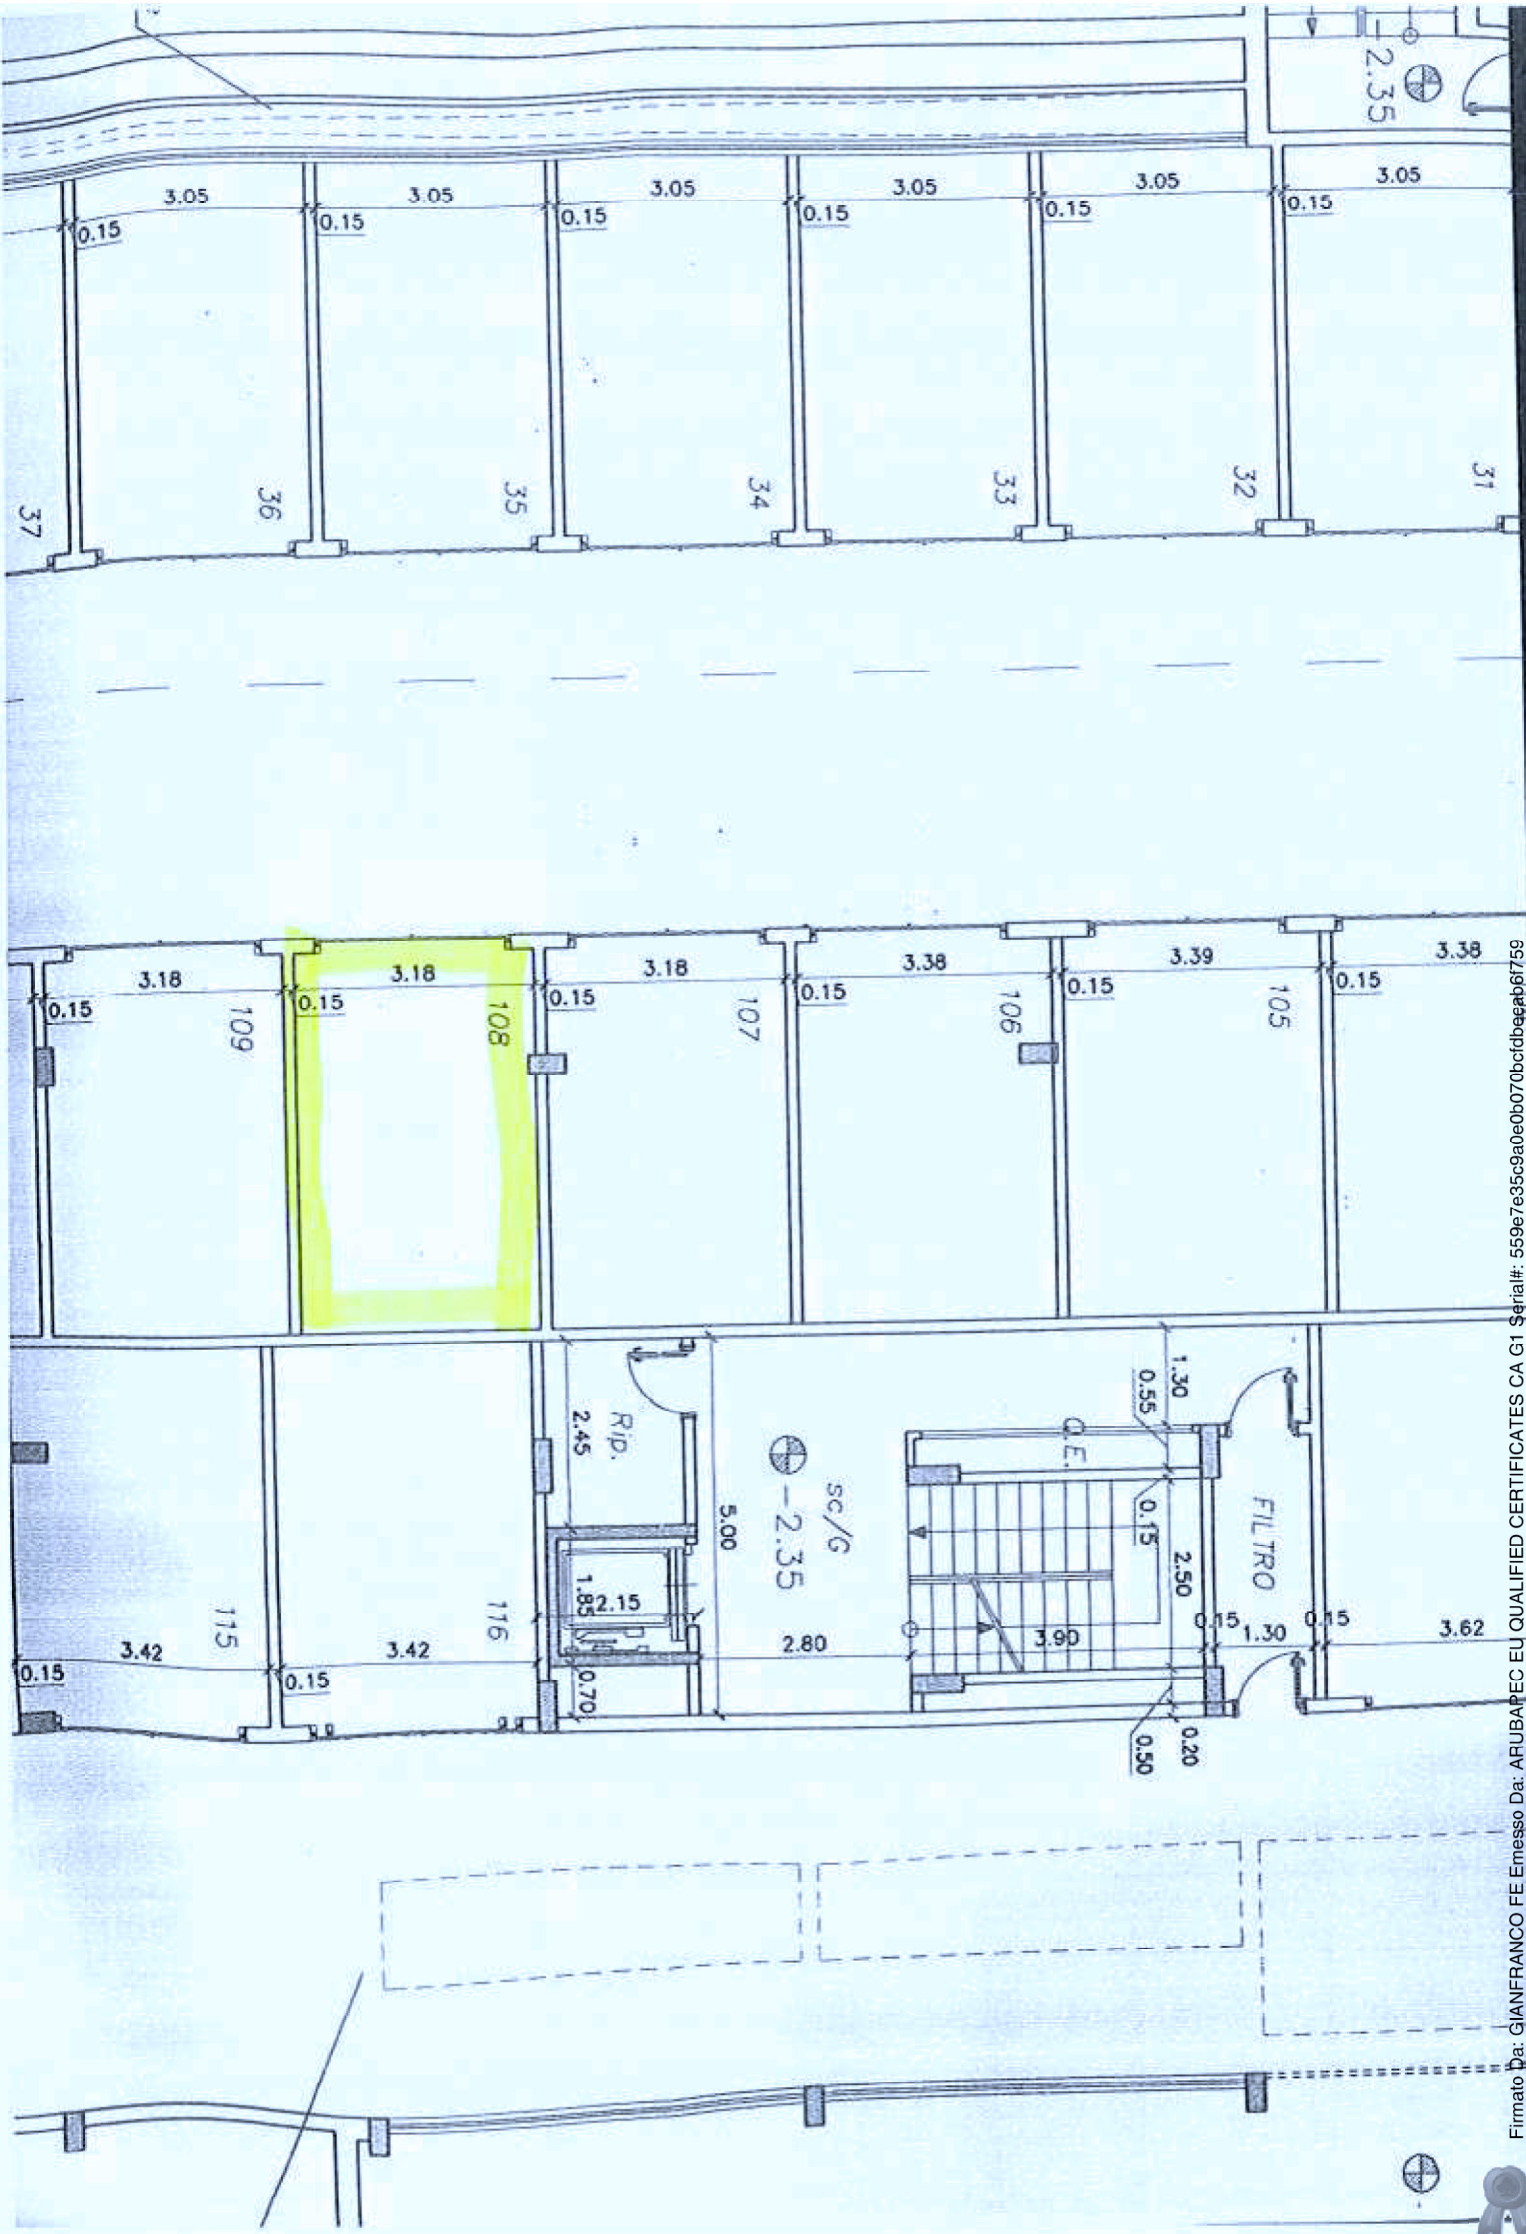

Firmato Da: GIANFRANCO FE Emesso Da: APUBAREC EU QUALIFIED CERTIFICATES CA G1 Serial#: 559e7e35c9a0e0b070bcfcbep6b7f59