


ALLEGATO N.01

Planimetrie dello stato di fatto

LOTTO 001

Pianta Piano Seminterrato


- foglio 5, part.IIa 195, sub.1

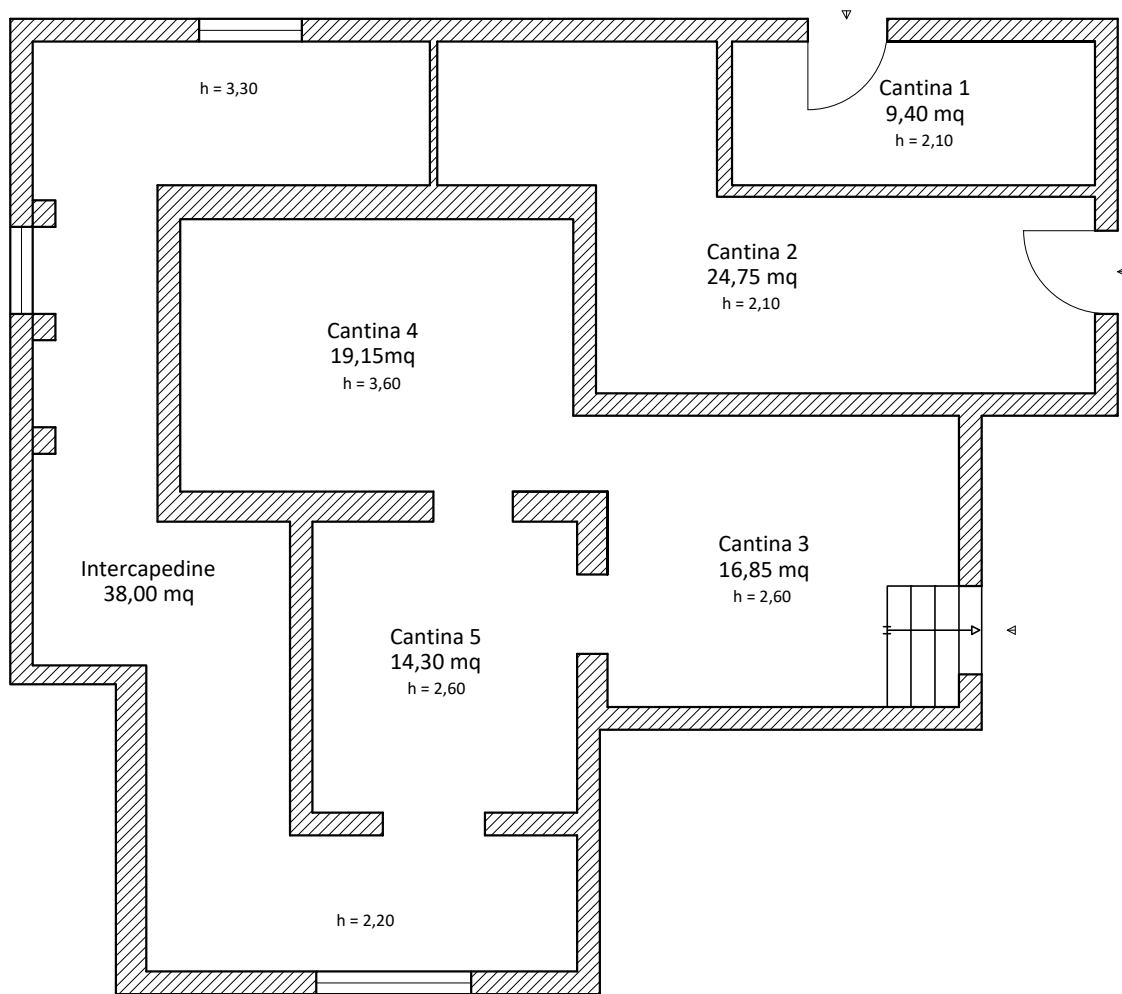


Scala 1:100

LOTTO 001

Pianta Piano Terra - Piano sottotetto
- foglio 5, part.IIa 195, sub.ni 1-2

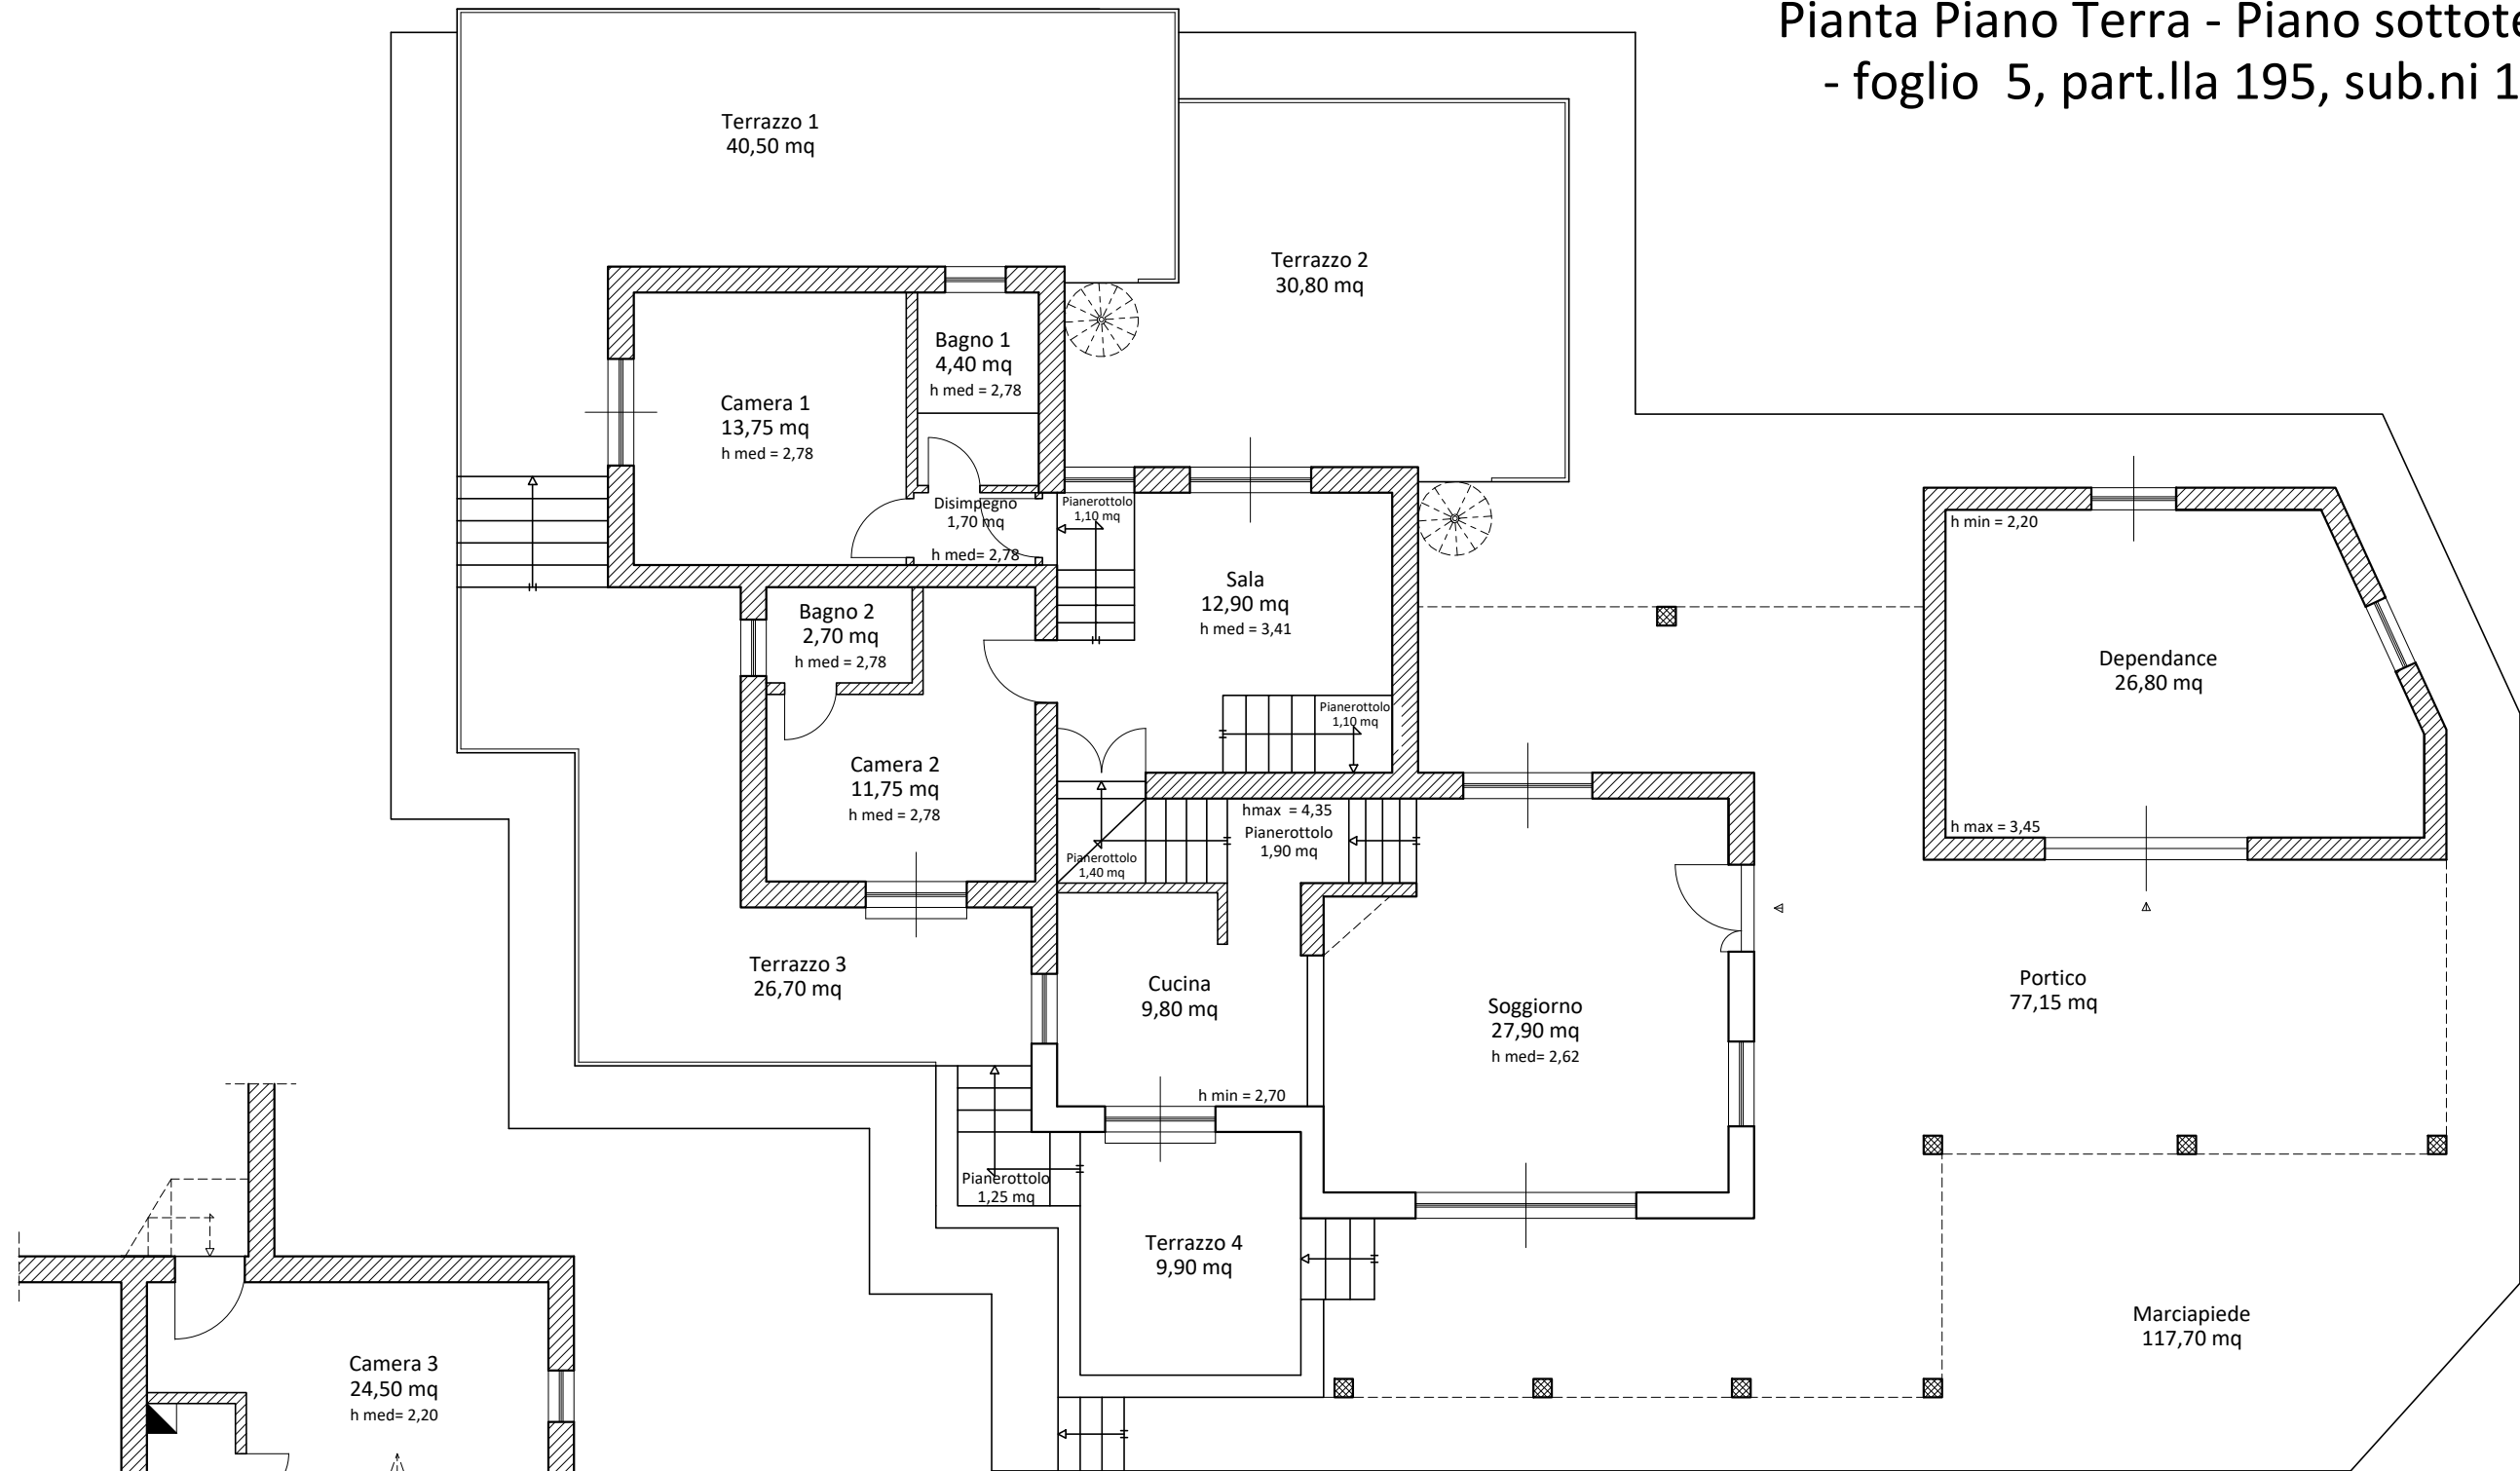

Pianta Piano Terra

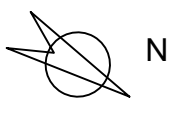

Pianta Piano Sottotetto

Scala 1:100