

ALLEGATO N°01

Elaborato Grafico dei Beni Pignorati

LOTTO 01 – CORPO A


IMMOBILE SITO NEL COMUNE DI POGGIO MIRTETO (RI)
IDENTIFICATO AL NCEU DI SUDETTO COMUNE AL
FOGLIO 14, P.LLA 771, SUB. 33

LOTTO 02 – CORPO B

IMMOBILE SITO NEL COMUNE DI POGGIO MIRTETO (RI)
IDENTIFICATO AL NCEU DI SUDETTO COMUNE AL
FOGLIO 14, P.LLA 771, SUB. 34

STATO AUTORIZZATO

COME DA D.I.A. N°29 DEL 2010 PROT. 3987
IMMOBILE SITO IN VIA GOFFREDO MAMELI, SNC,
02047 - POGGIO MIRTETO (RI).

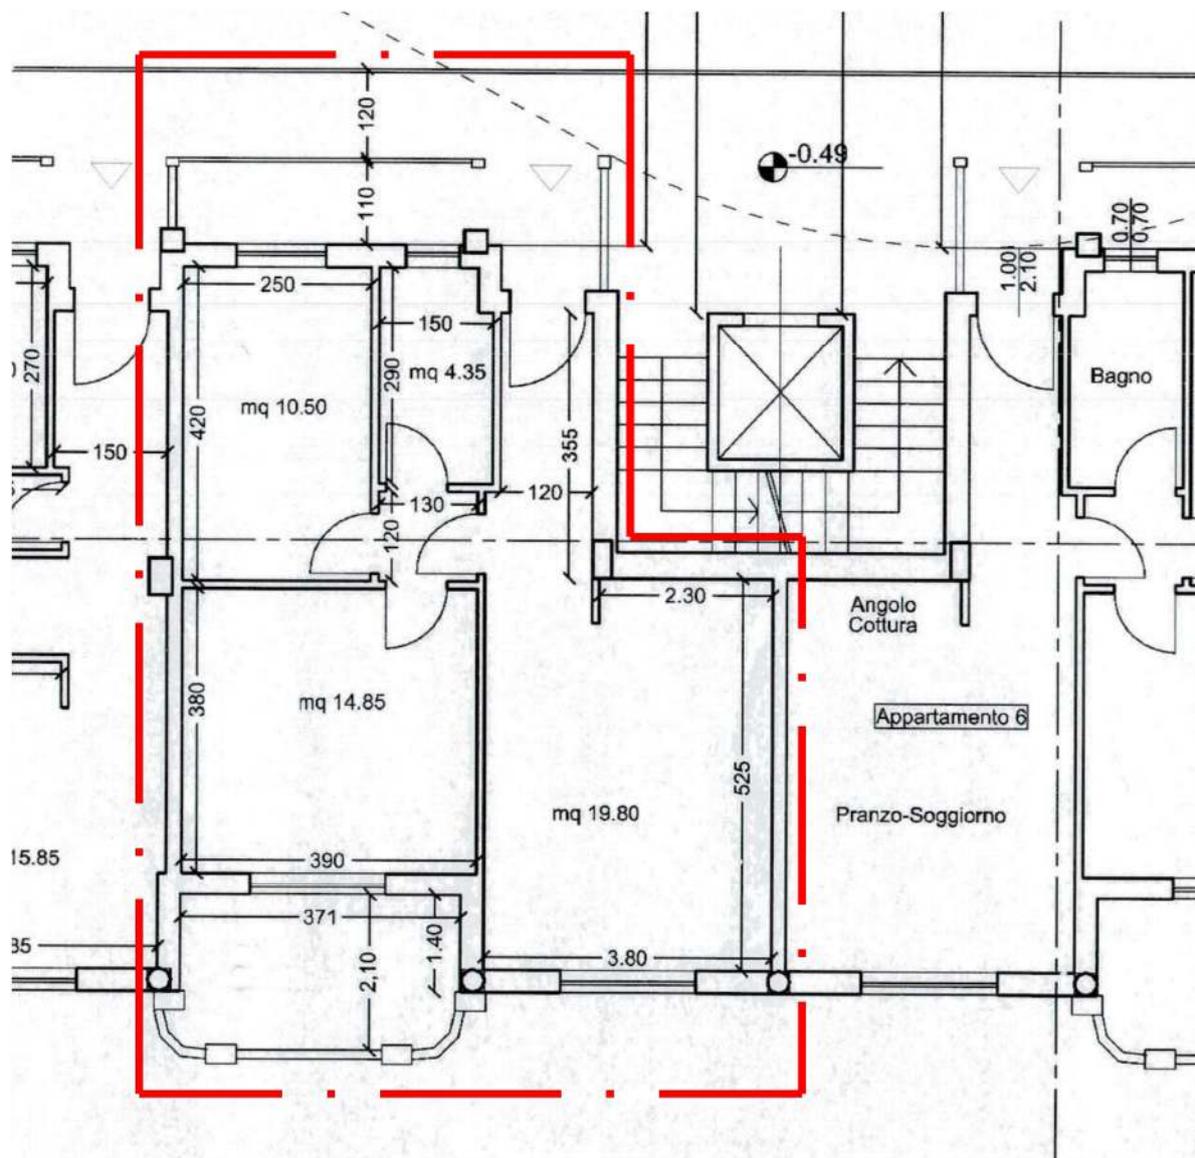

PIANTA PIANO SECONDO
FOGLIO 14, PARTICELLA 771, SUB.34
SCALA 1:100

--- INDIVIDUAZIONE U.I.



ESECUZIONE IMMOBILIARE R.G.E. 94/2021
PROMOTORE: XXXXXXXXXX
G.I.: BARBARA VICARIO




GIOVANNELLI
ING. ANDREA

VIA LABRO N.3 - 02100 RIETI
P.IVA 01053400576

TEL/FAX 0746 203503
e-mail: meag_engineering@yahoo.it

RILIEVO STATO DI FATTO

SOPRALLUOGO EFFETTUATO IL 09/05/2022,
IMMOBILE SITO IN VIA GOFFREDO MAMELI, SNC,
02047 - POGGIO MIRTETO (RI).

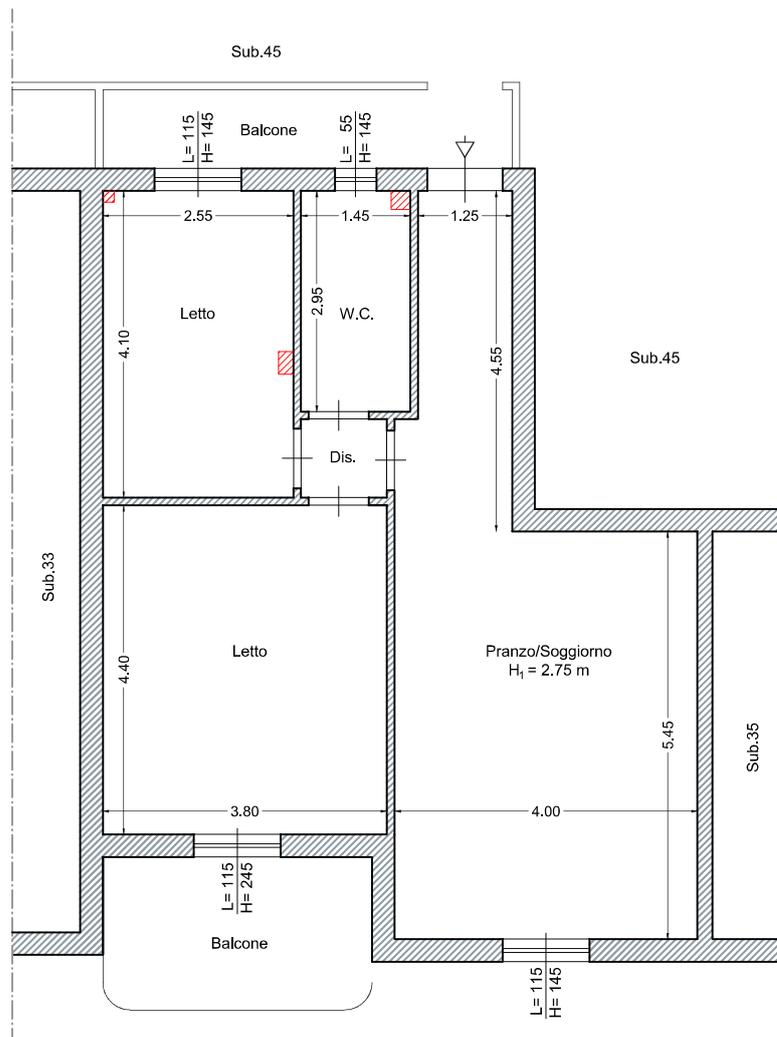

PIANTA PIANO SECONDO
FOGLIO 14, PARTICELLA 771, SUB.34
SCALA 1:100

— DIFFORMITA'



ESECUZIONE IMMOBILIARE R.G.E. 94/2021
PROMOTORE: XXXXXXXXXX
G.I.: BARBARA VICARIO



GIOVANNELLI
ING. ANDREA

VIA LABRO N.3 - 02100 RIETI
P.IVA 01053400576


TEL/FAX 0746 203503
e-mail: meag_engineering@yahoo.it

LOTTO 03 – CORPO C

IMMOBILE SITO NEL COMUNE DI POGGIO MIRTETO (RI)
IDENTIFICATO AL NCEU DI SUDETTO COMUNE AL
FOGLIO 14, P.LLA 771, SUB. 38

STATO AUTORIZZATO

COME DA D.I.A. N°29 DEL 2010 PROT. 3987
IMMOBILE SITO IN VIA GOFFREDO MAMELI, SNC,
02047 - POGGIO MIRTETO (RI).

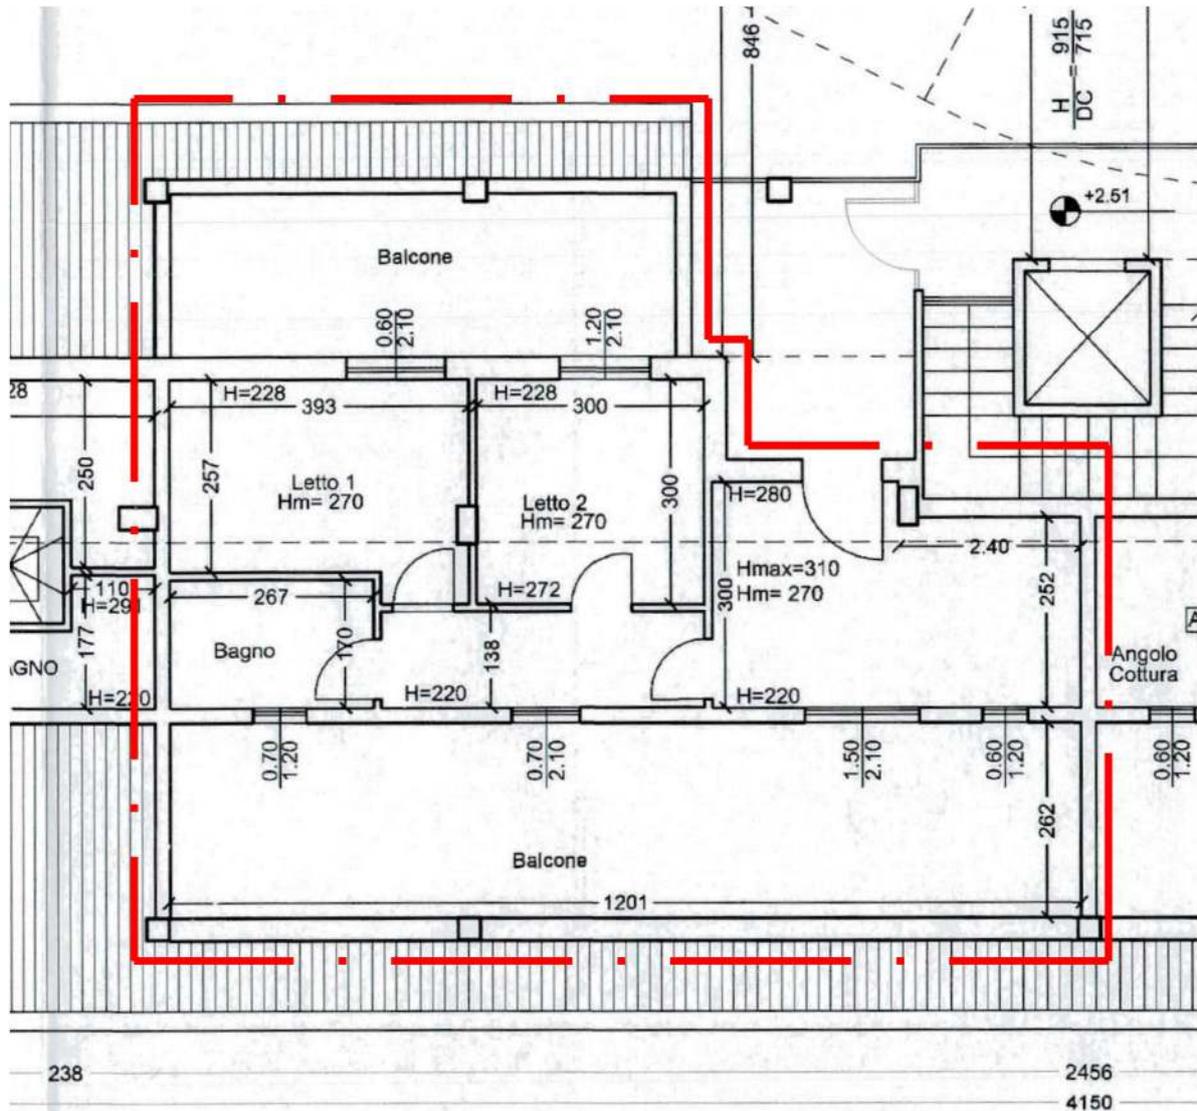

PIANTA PIANO TERZO
FOGLIO 14, PARTICELLA 771, SUB.38
SCALA 1:100

--- INDIVIDUAZIONE U.I.



ESECUZIONE IMMOBILIARE R.G.E. 94/2021
PROMOTORE: XXXXXXXXXX
G.I.: BARBARA VICARIO




GIOVANNELLI
ING. ANDREA

VIA LABRO N.3 - 02100 RIETI
P.IVA 01053400576

TEL/FAX 0746 203503
e-mail: meag_engineering@yahoo.it


RILIEVO STATO DI FATTO

SOPRALLUOGO EFFETTUATO IL 09/05/2022,
IMMOBILE SITO IN VIA GOFFREDO MAMELI, SNC,
02047 - POGGIO MIRTETO (RI).

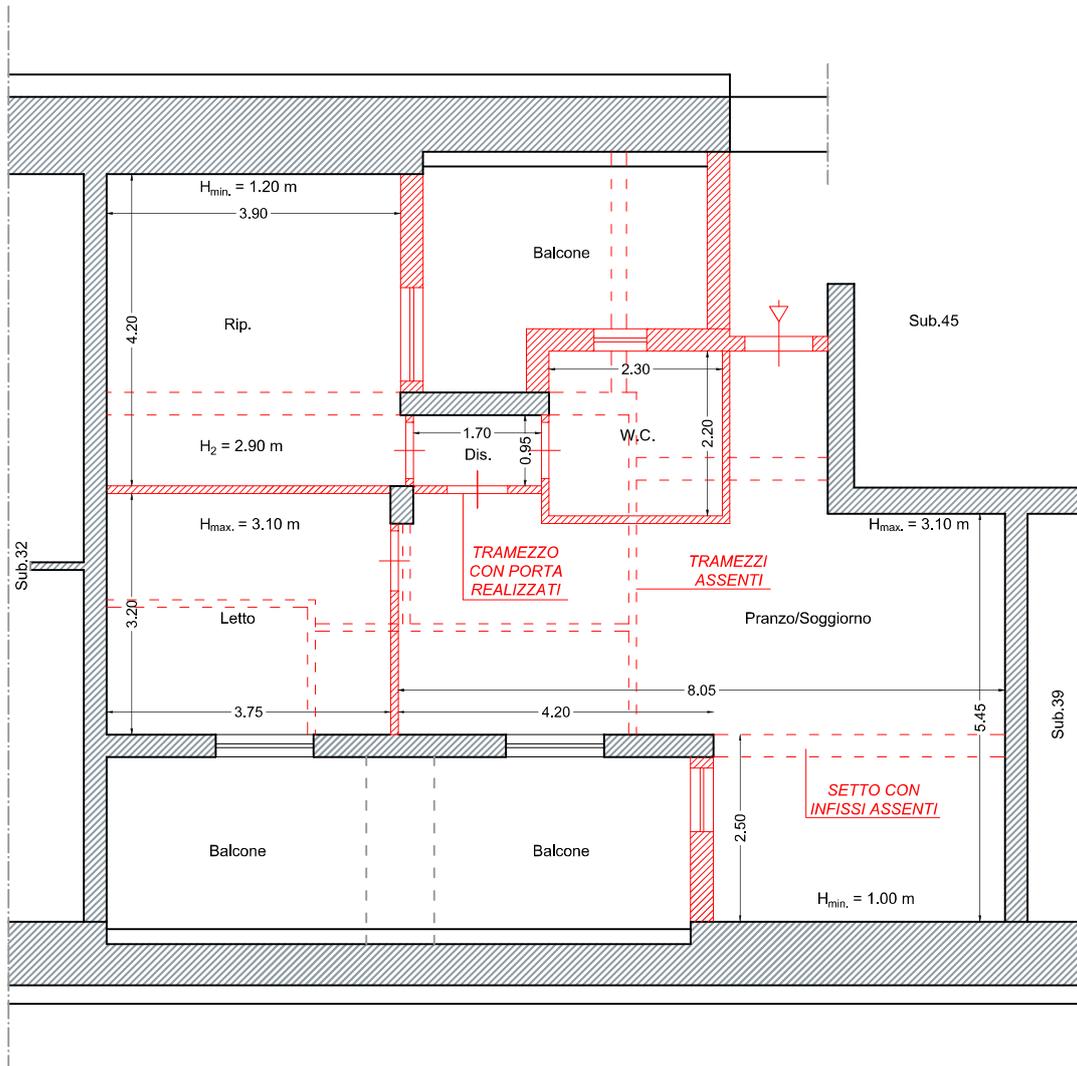

PIANTA PIANO TERZO
FOGLIO 14, PARTICELLA 771, SUB.38
SCALA 1:100

— DIFFORMITA'

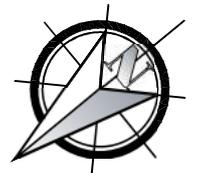

ESECUZIONE IMMOBILIARE R.G.E. 94/2021
PROMOTORE: XXXXXXXXXX
G.I.: BARBARA VICARIO



GIOVANNELLI
ING. ANDREA

VIA LABRO N.3 - 02100 RIETI
P.IVA 01053400576


TEL/FAX 0746 203503
e-mail: meag_engineering@yahoo.it

LOTTO 04 – CORPO D

IMMOBILE SITO NEL COMUNE DI POGGIO MIRTETO (RI)
IDENTIFICATO AL NCEU DI SUDETTO COMUNE AL
FOGLIO 14, P.LLA 771, SUB. 1.

STATO AUTORIZZATO

COME DA D.I.A. N°29 DEL 2010 PROT. 3987
IMMOBILE SITO IN VIA GOFFREDO MAMELI, SNC,
02047 - POGGIO MIRTETO (RI).

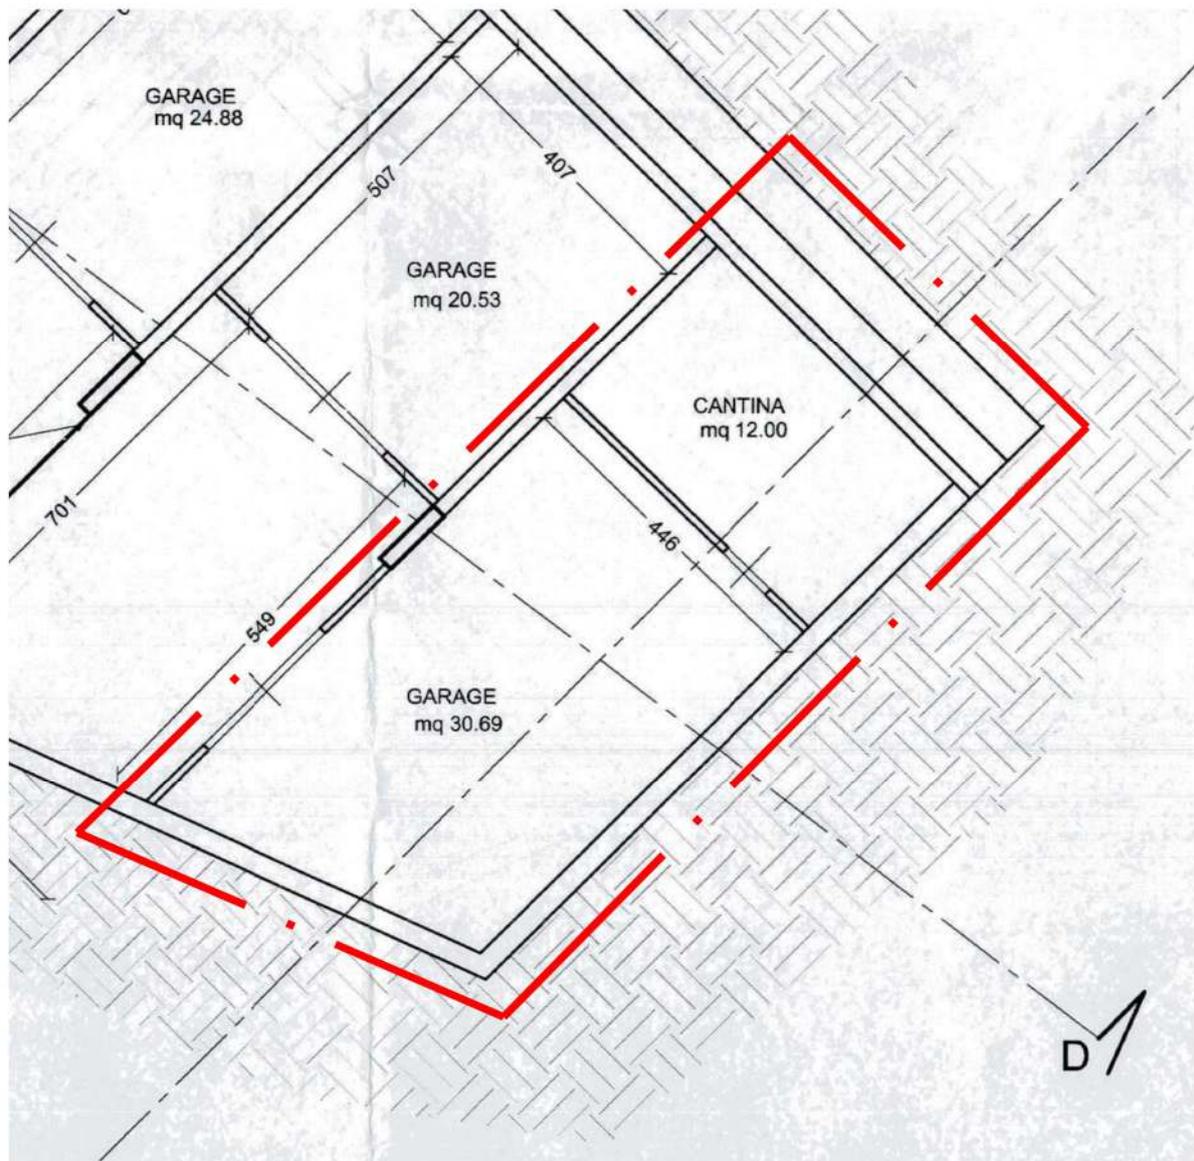

PIANTA PIANO SOTTOSTRADA
FOGLIO 14, PARTICELLA 771, SUB.1
SCALA 1:100

--- INDIVIDUAZIONE U.I.



ESECUZIONE IMMOBILIARE R.G.E. 94/2021
PROMOTORE: 
G.I.: BARBARA VICARIO



GIOVANNELLI
ING. ANDREA

VIA LABRO N.3 - 02100 RIETI
P.IVA 01053400576


TEL/FAX 0746 203503
e-mail: meag_engineering@yahoo.it

LOTTO 05 – CORPO E

IMMOBILE SITO NEL COMUNE DI POGGIO MIRTETO (RI)
IDENTIFICATO AL NCEU DI SUDETTO COMUNE AL
FOGLIO 14, P.LLA 771, SUB. 12.

STATO AUTORIZZATO

COME DA D.I.A. N°29 DEL 2010 PROT. 3987
IMMOBILE SITO IN VIA GOFFREDO MAMELI, SNC,
02047 - POGGIO MIRTETO (RI).

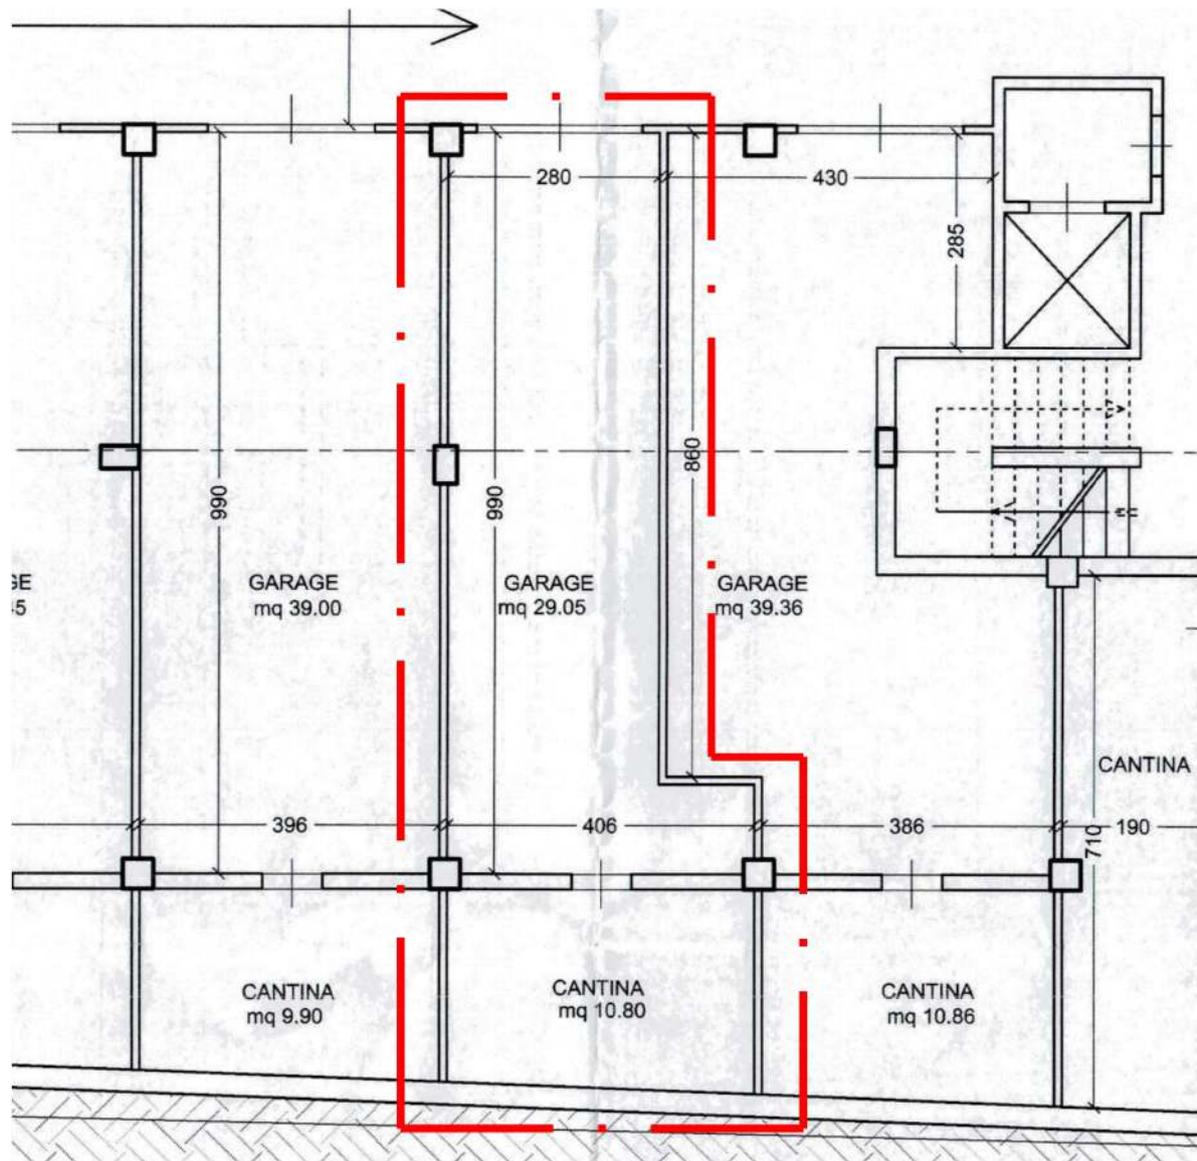

PIANTA PIANO SOTTOSTRADA
FOGLIO 14, PARTICELLA 771, SUB.12
SCALA 1:100

--- INDIVIDUAZIONE U.I.



ESECUZIONE IMMOBILIARE R.G.E. 94/2021
PROMOTORE: XX
G.I.: BARBARA VICARIO



GIOVANNELLI
ING. ANDREA

VIA LABRO N.3 - 02100 RIETI
P.IVA 01053400576

TEL/FAX 0746 203503
e-mail: meag_engineering@yahoo.it

LOTTO 06 – CORPO F

IMMOBILE SITO NEL COMUNE DI POGGIO MIRTETO (RI)
IDENTIFICATO AL NCEU DI SUDETTO COMUNE AL
FOGLIO 14, P.LLA 771, SUB. 19.

LOTTO 07 – CORPO G


IMMOBILE SITO NEL COMUNE DI POGGIO MIRTETO (RI)
IDENTIFICATO AL NCEU DI SUDETTO COMUNE AL
FOGLIO 14, P.LLA 771, SUB. 8

RILIEVO STATO DI FATTO

SOPRALLUOGO EFFETTUATO IL 15/07/2022,
IMMOBILE SITO IN VIA GOFFREDO MAMELI, SNC,
02047 - POGGIO MIRTEO (RI).


STATO DI FATTO COME DA RILIEVO FOTOGRAFICO

PIANO SOTTOSTRADA 1

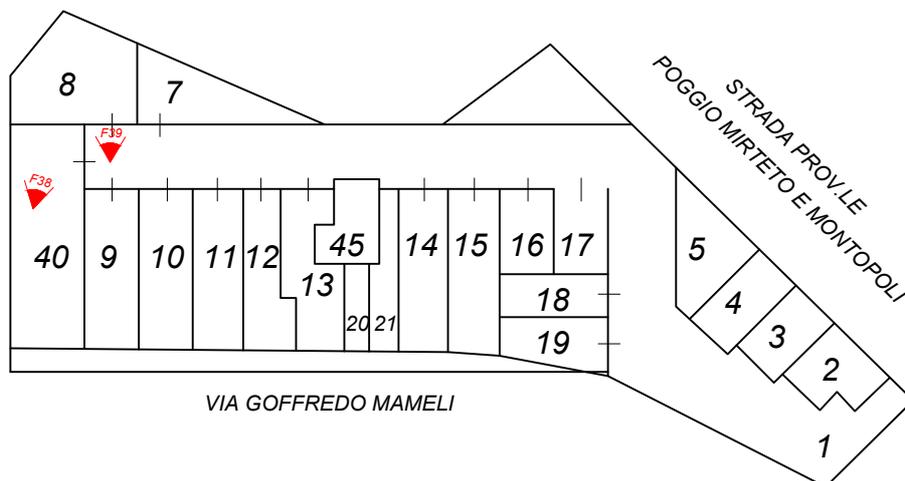

STATO DELL'IMMOBILE COME RAPPRESENTATO NELL'ELABORATO PLANIMETRICO IN ATTI

PIANTA PIANO SOTTOSTRADA 1
FOGLIO 14, PARTICELLA 771, SUB.8
SCALA 1:500

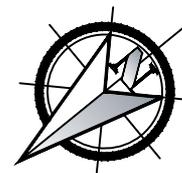

ESECUZIONE IMMOBILIARE R.G.E. 94/2021
PROMOTORE: [REDACTED]
G.I.: BARBARA VICARIO



GIOVANNELLI
ING. ANDREA

VIA LABRO N.3 - 02100 RIETI
P.IVA 01053400576

TEL/FAX 0746 203503
e-mail: meag_engineering@yahoo.it

FOTO N°38: Accesso al Corpo G – Piano Sottostrada.



FOTO N°39: Corpo G – Garage – Piano Sottostrada.




LOTTO 07 – CORPO H

IMMOBILE SITO NEL COMUNE DI POGGIO MIRTETO (RI)
IDENTIFICATO AL NCEU DI SUDETTO COMUNE AL
FOGLIO 14, P.LLA 771, SUB. 55


RILIEVO STATO DI FATTO

SOPRALLUOGO EFFETTUATO IL 15/07/2022,
IMMOBILE SITO IN VIA GOFFREDO MAMELI, SNC,
02047 - POGGIO MIRTETO (RI).

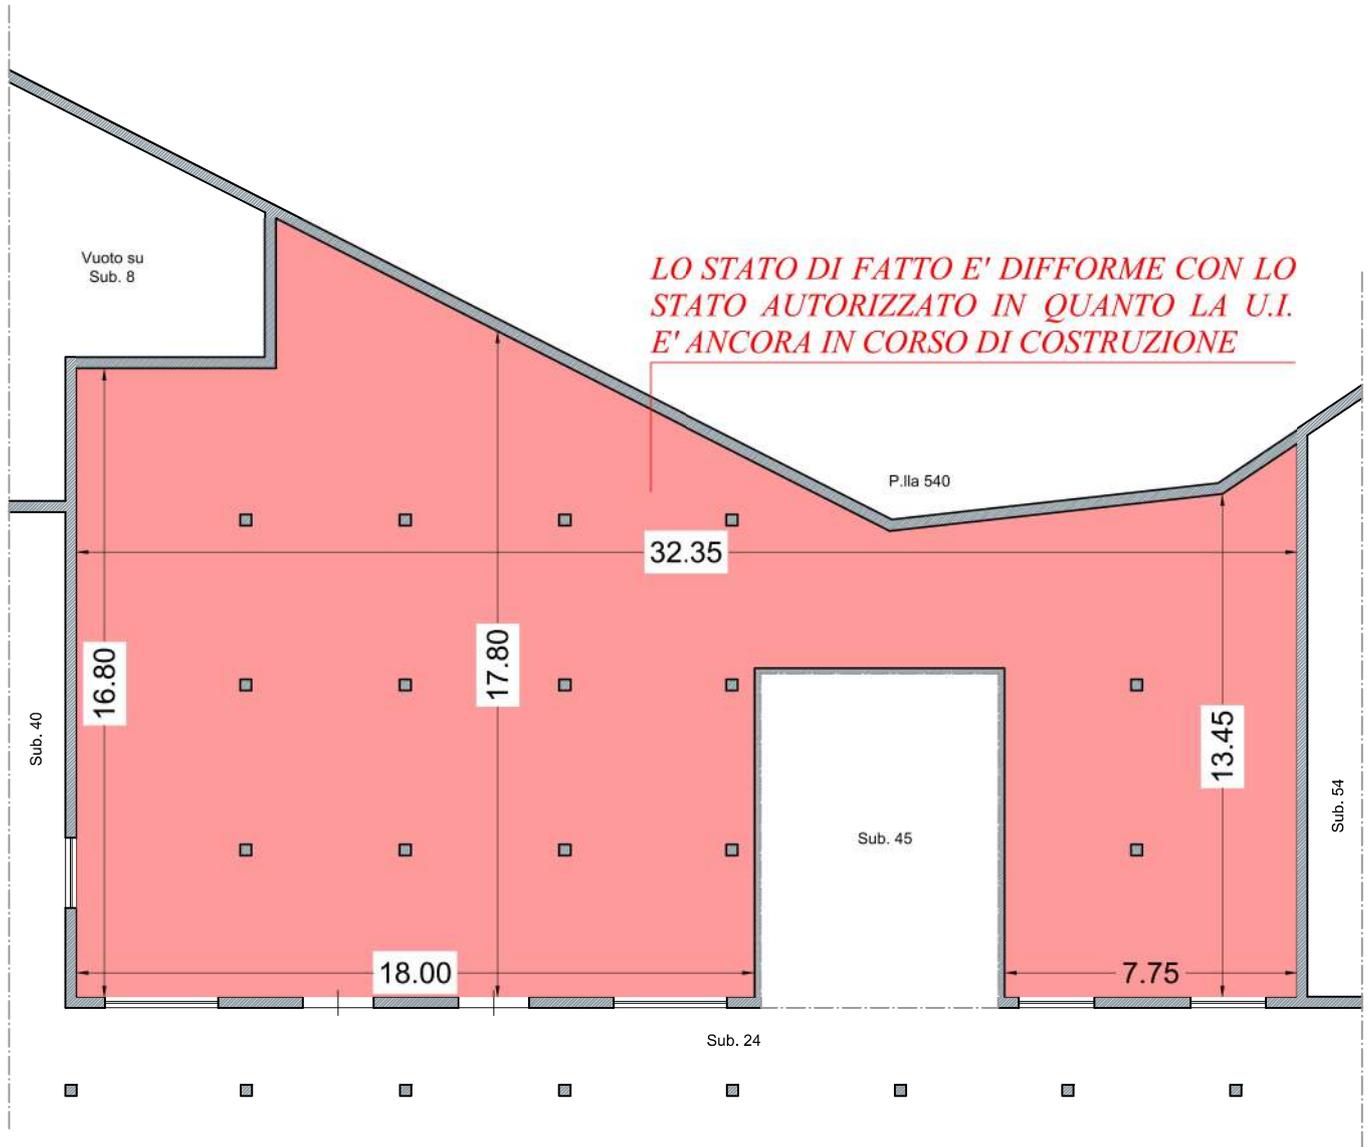

PIANTA PIANO TERRA
FOGLIO 14, PARTICELLA 771, SUB.55
SCALA 1:200

— DIFFORMITA'

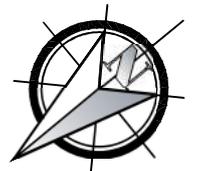

ESECUZIONE IMMOBILIARE R.G.E. 94/2021
PROMOTORE: XXXXXXXXXXXXXXXXXXXX
G.I.: BARBARA VICARIO



GIOVANNELLI
ING. ANDREA

VIA LABRO N.3 - 02100 RIETI
P.IVA 01053400576

TEL/FAX 0746 203503
e-mail: meag_engineering@yahoo.it