


LOTTO 001

Pianta Piano Terra Foglio 4 - Part.IIa 257 - Sub. 1

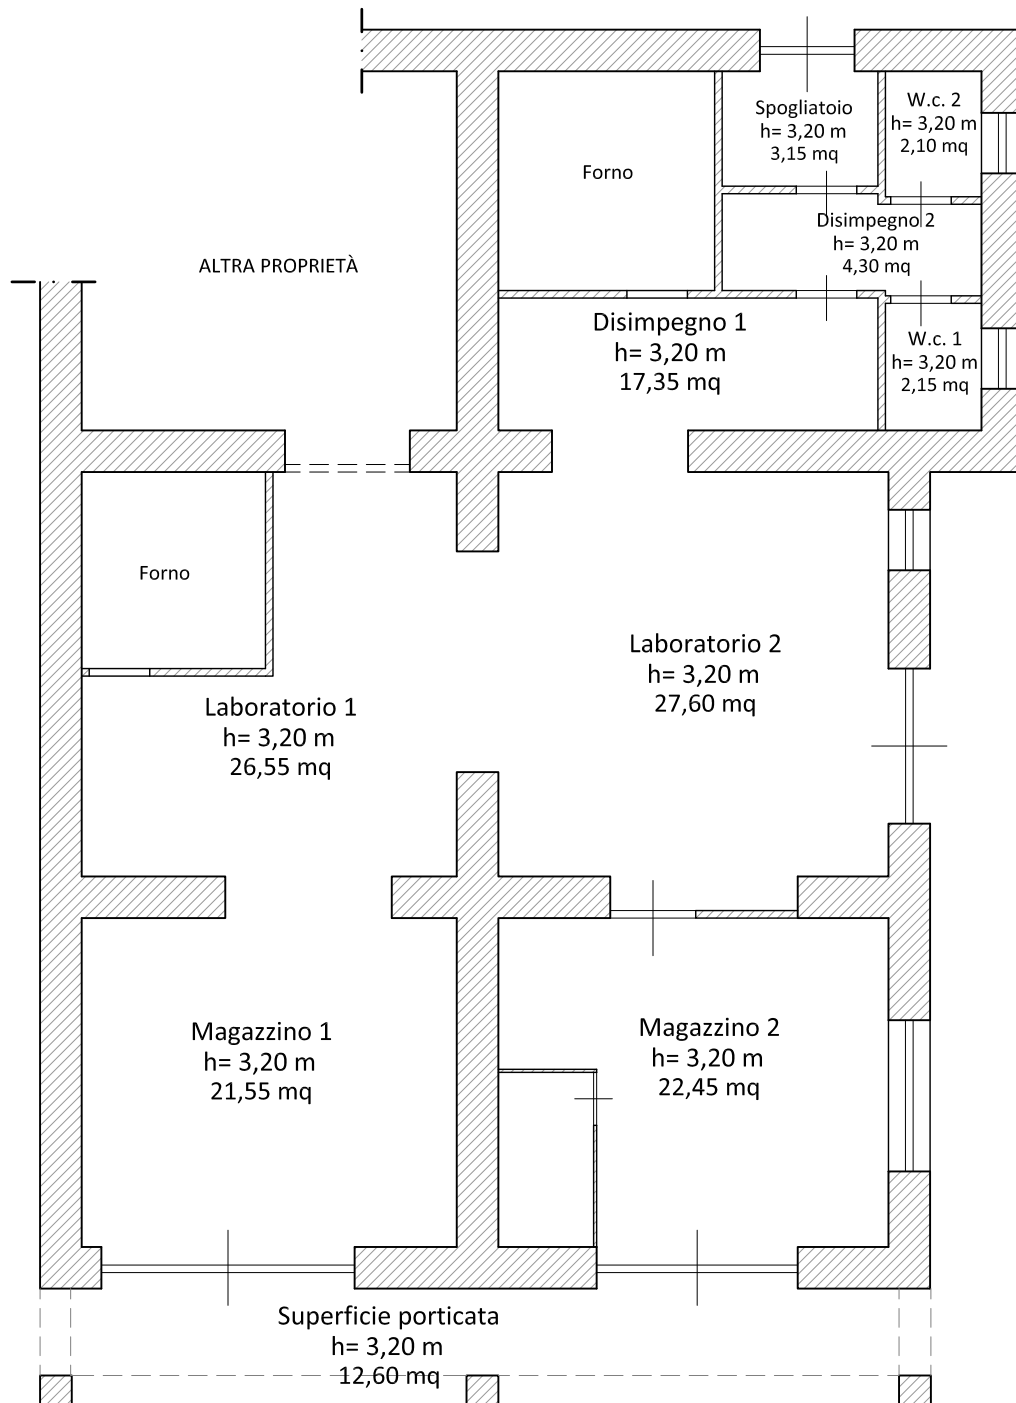

Scala 1:100