


01) ELABORATO GRAFICO DEL BENE PIGNORATO

A. Planimetria generale

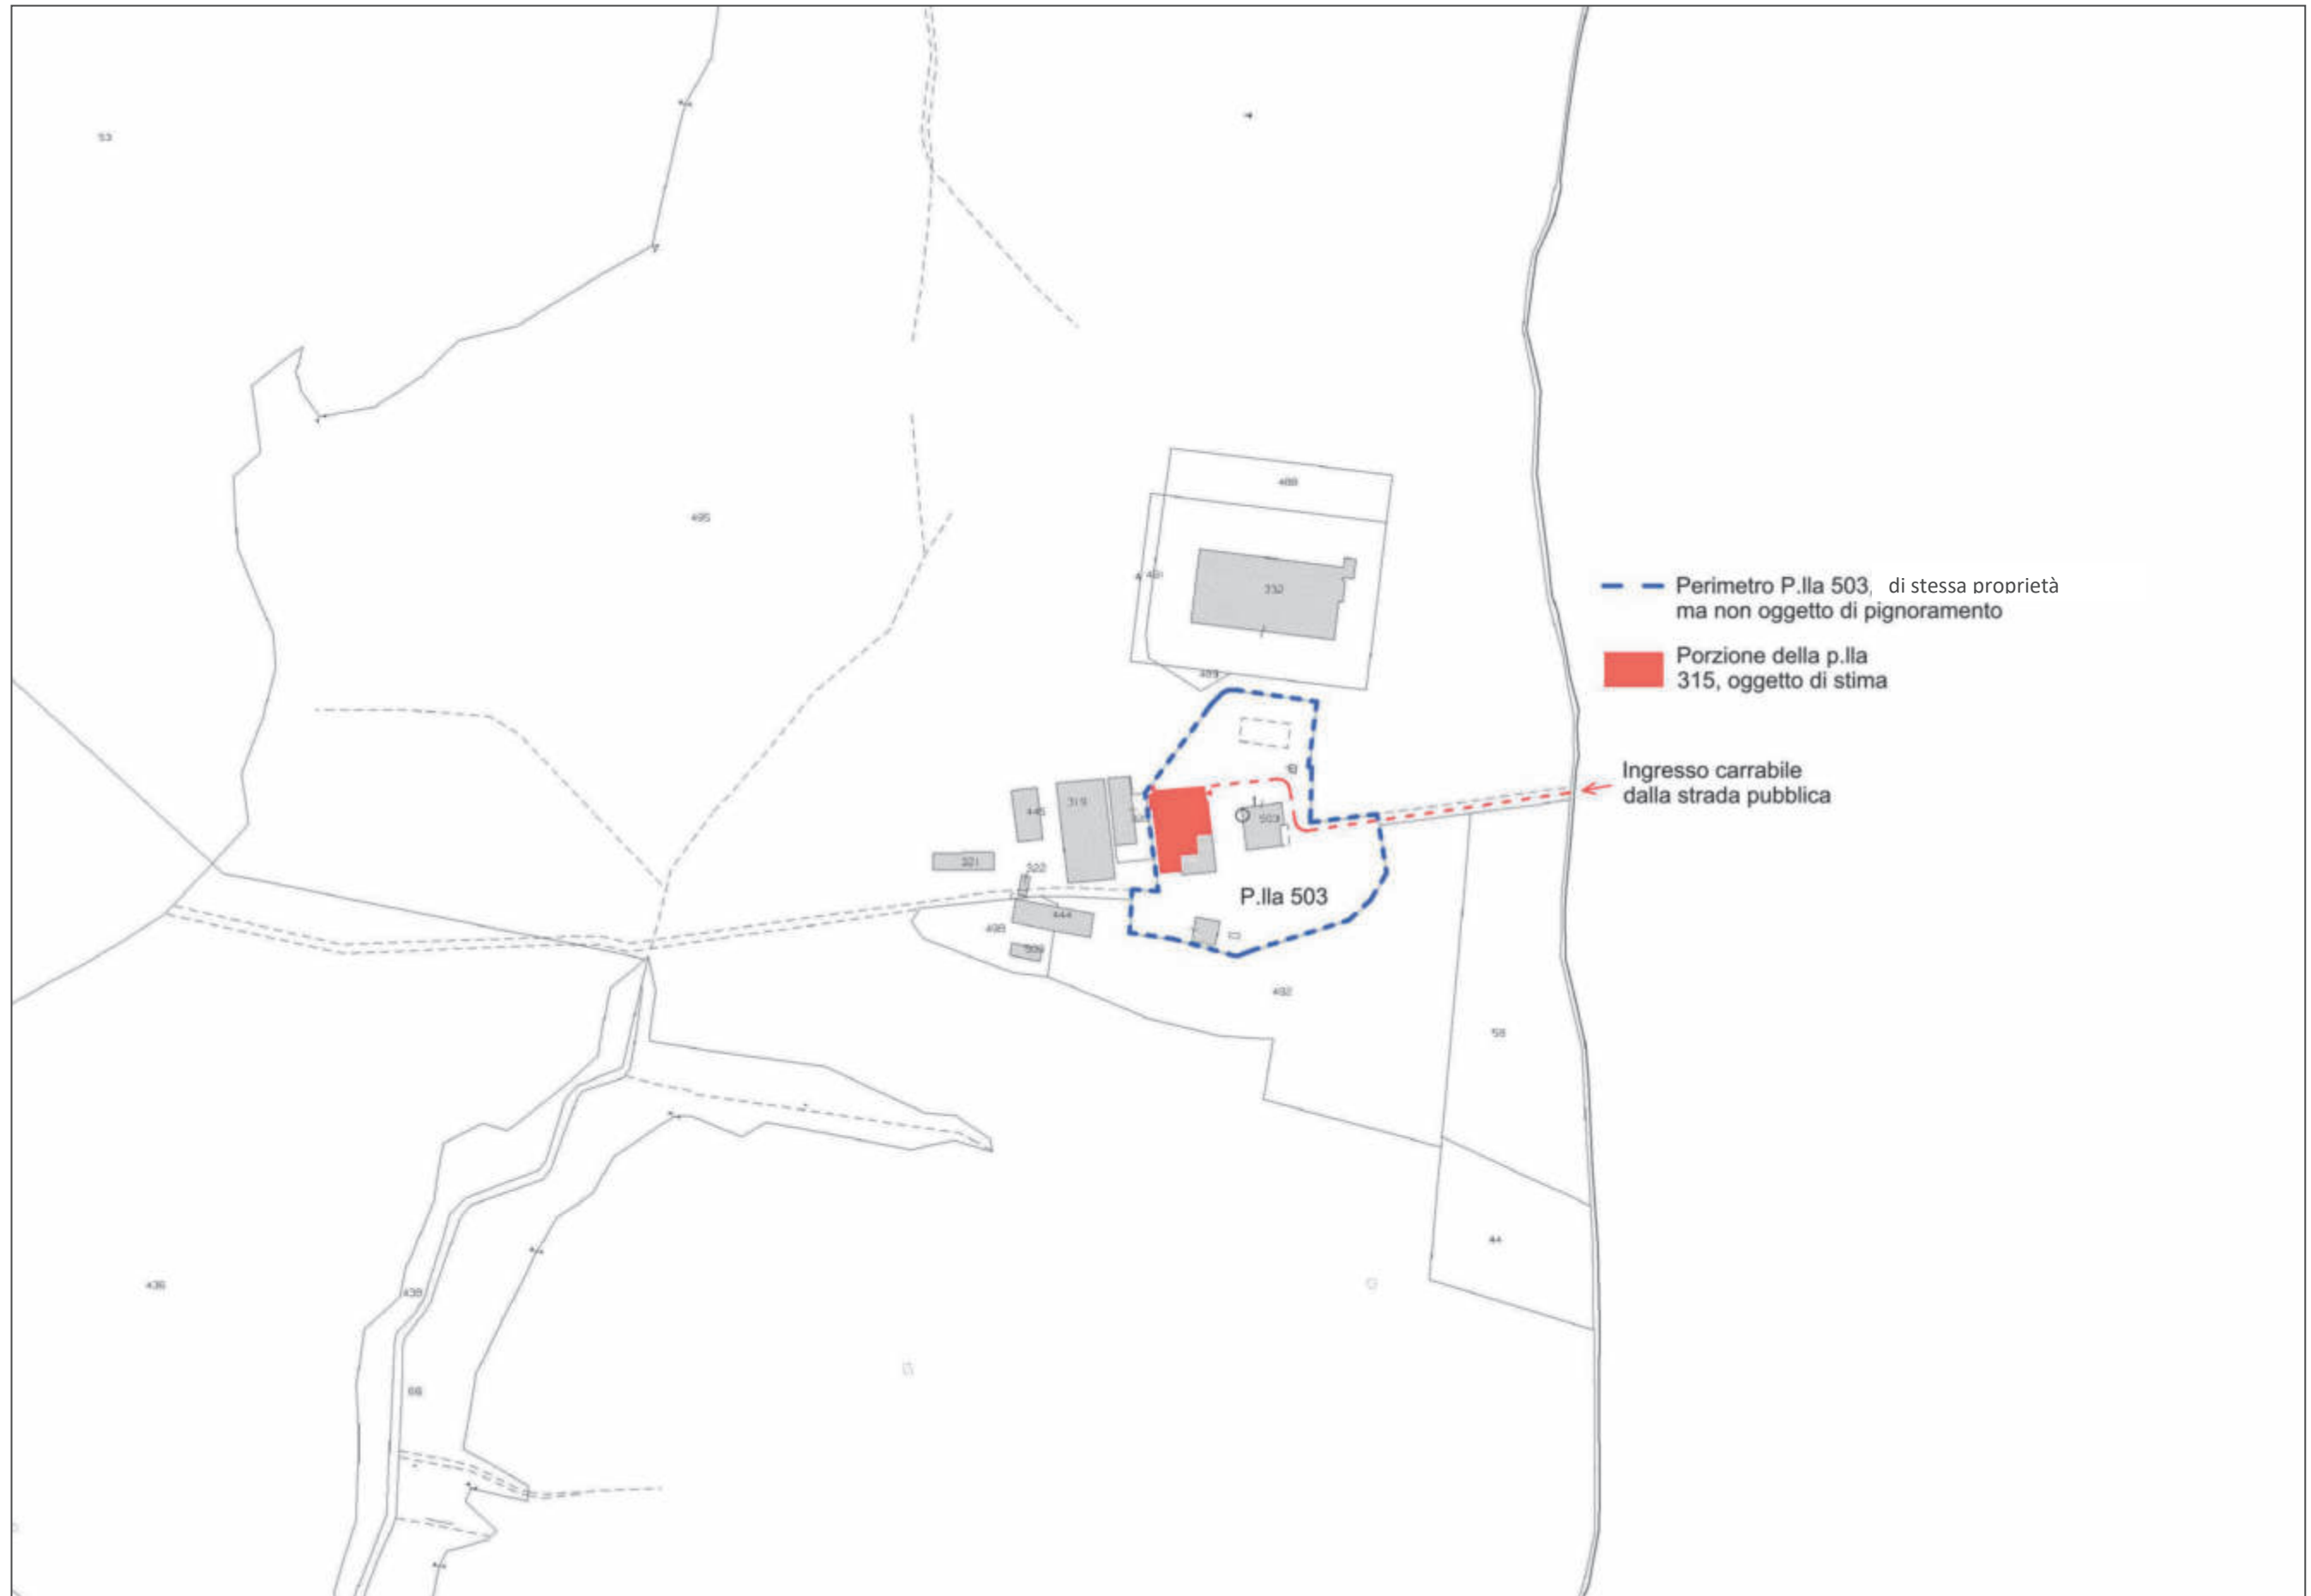

B. Pianta piano terra – Scala 1:100

