



STATO ATTUALE LOCALE COMMERCIALE

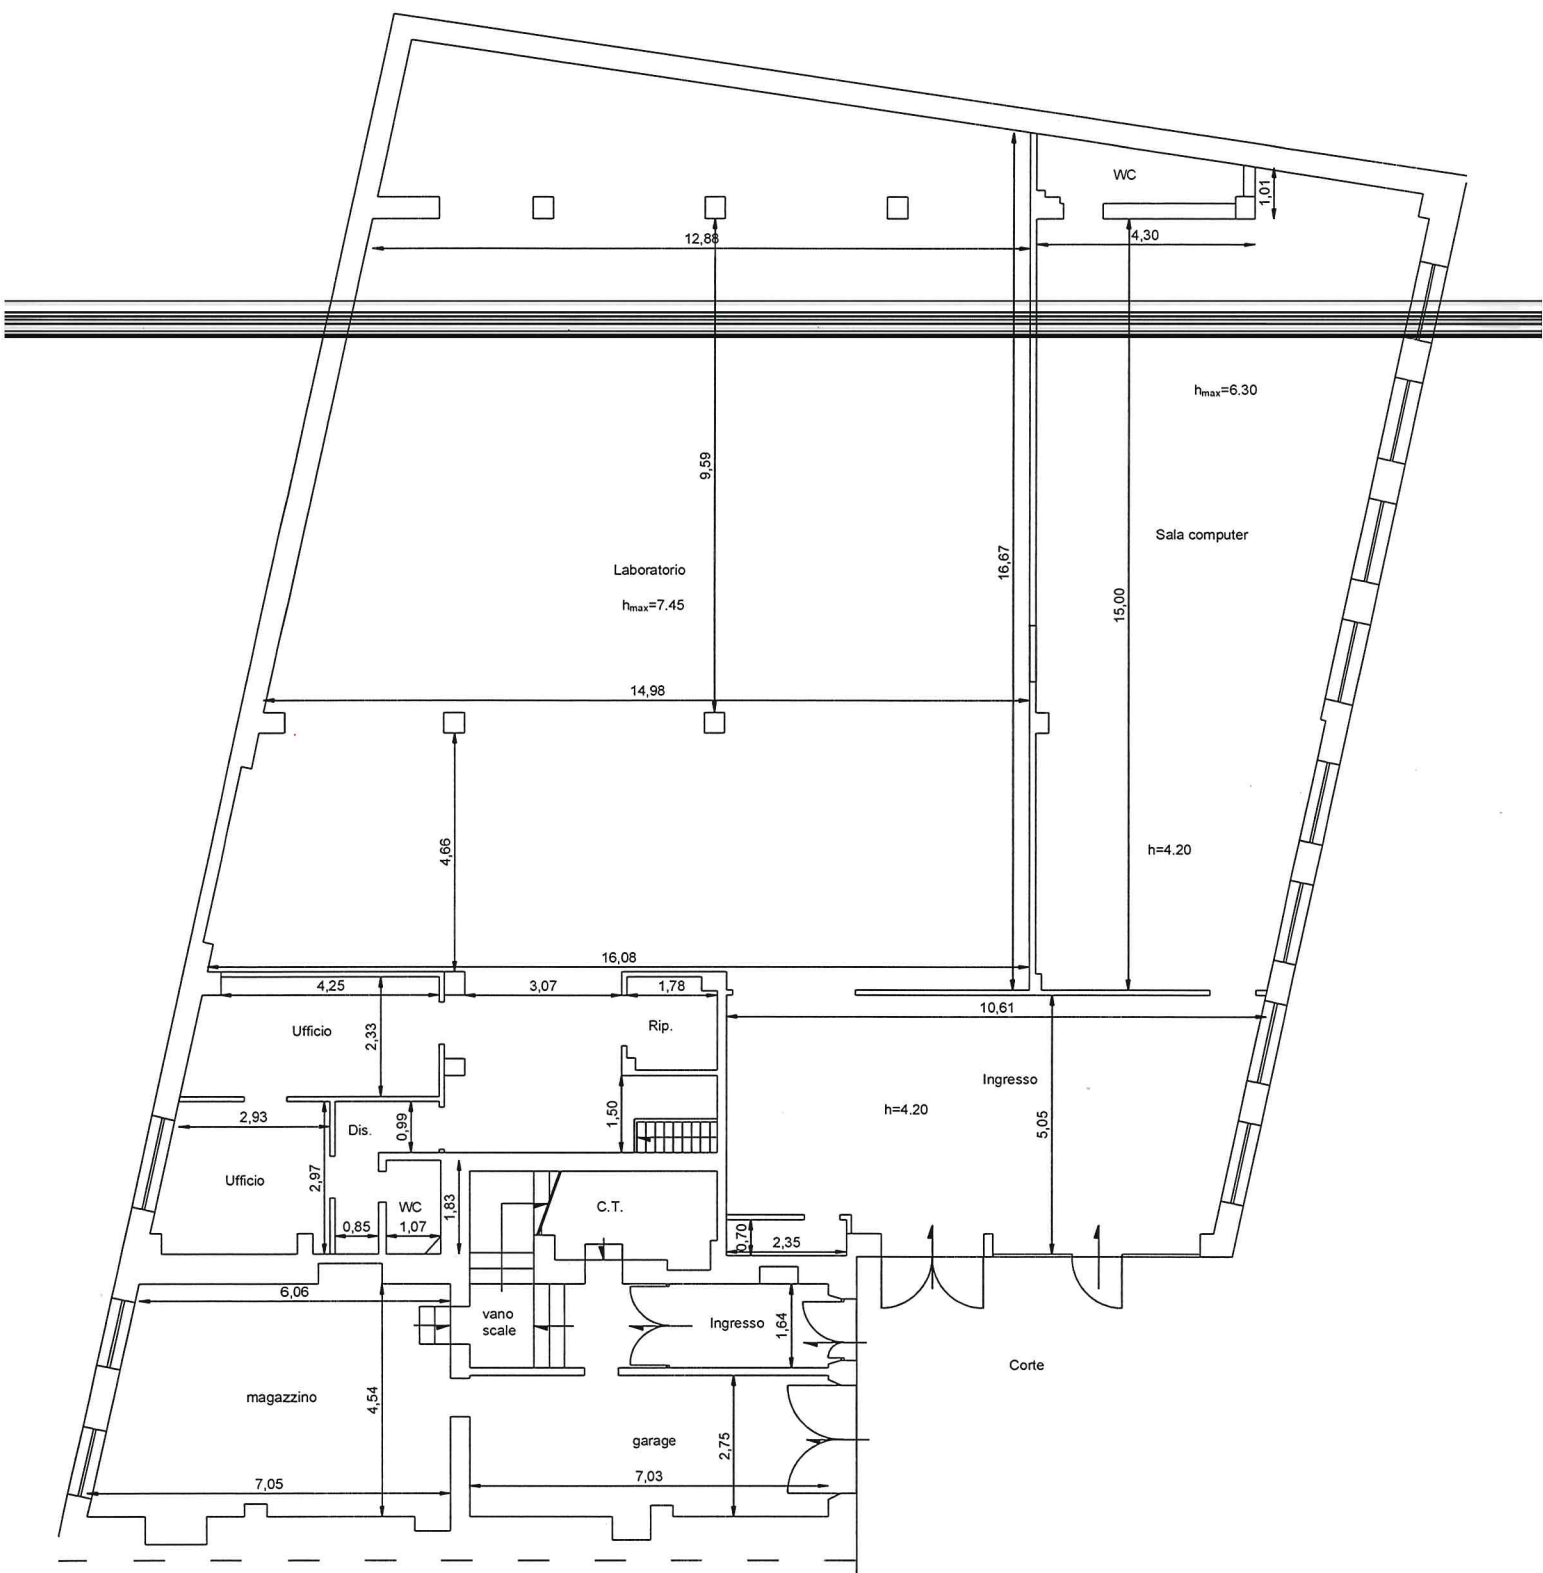


Altra proprietà

Pianta Piano Terra - Scala 1:100

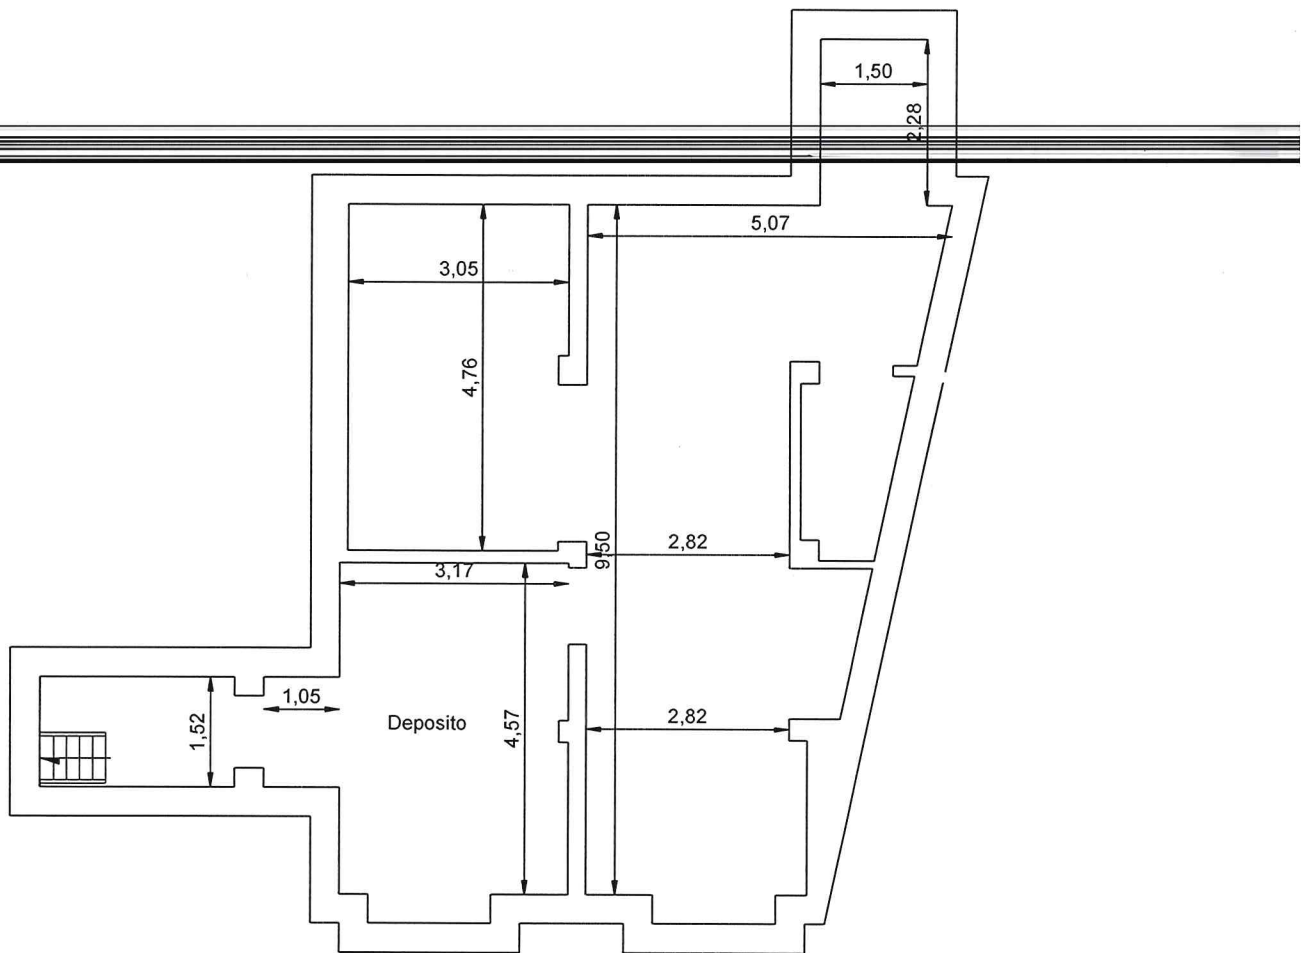


Pianta Piano Interrato - Scala 1:100

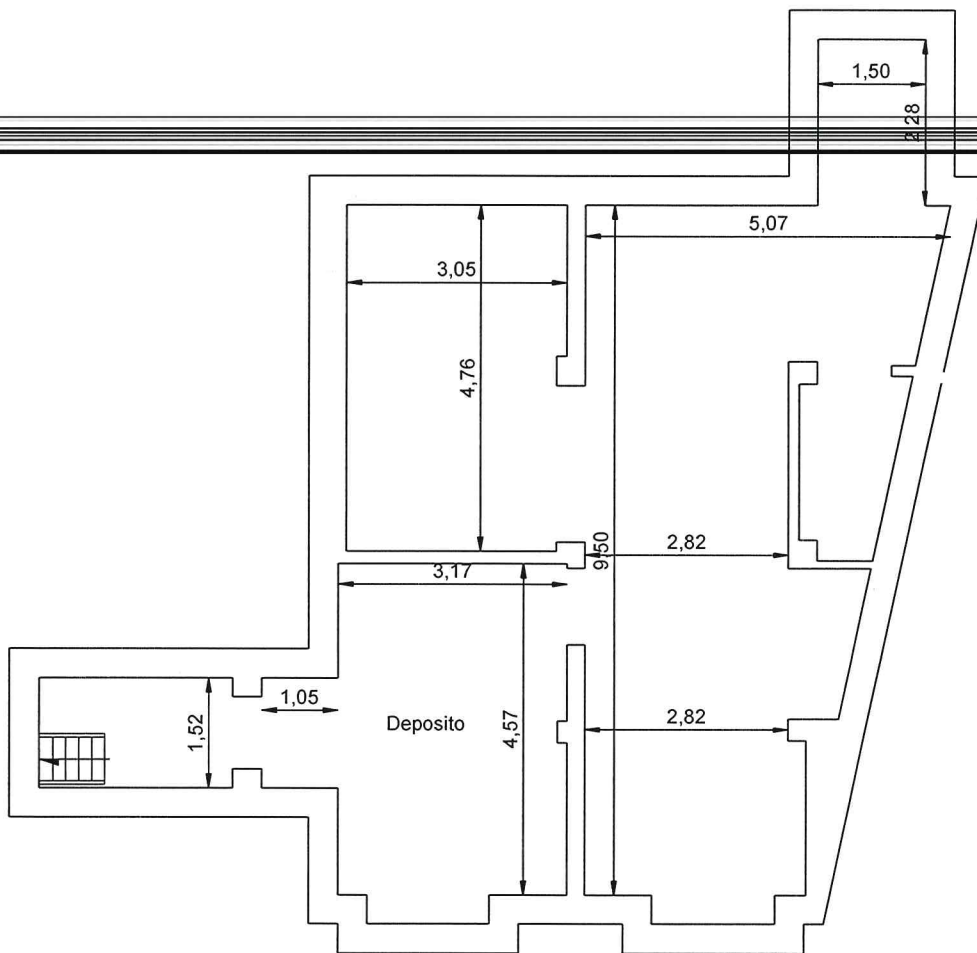

Pianta Piano Interrato - Scala 1:100

STATO ATTUALE ABITAZIONE

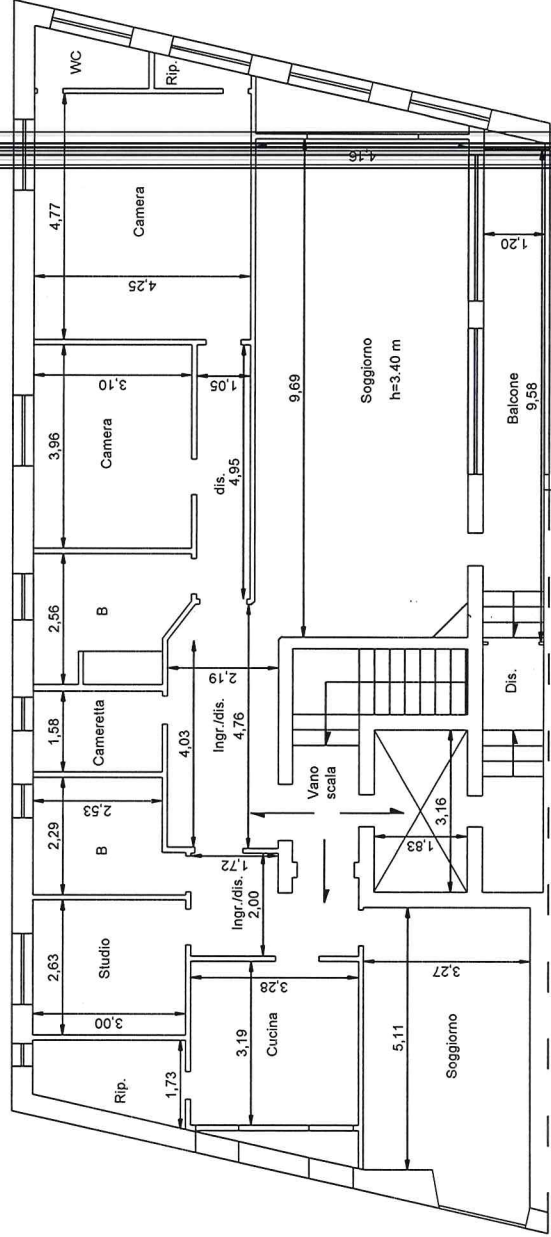

Altra proprietà

Pianta Piano Primo - Scala 1:100