


Fig. 69, part. 365, sub. 13

Pianta piano secondo Scala 1:100

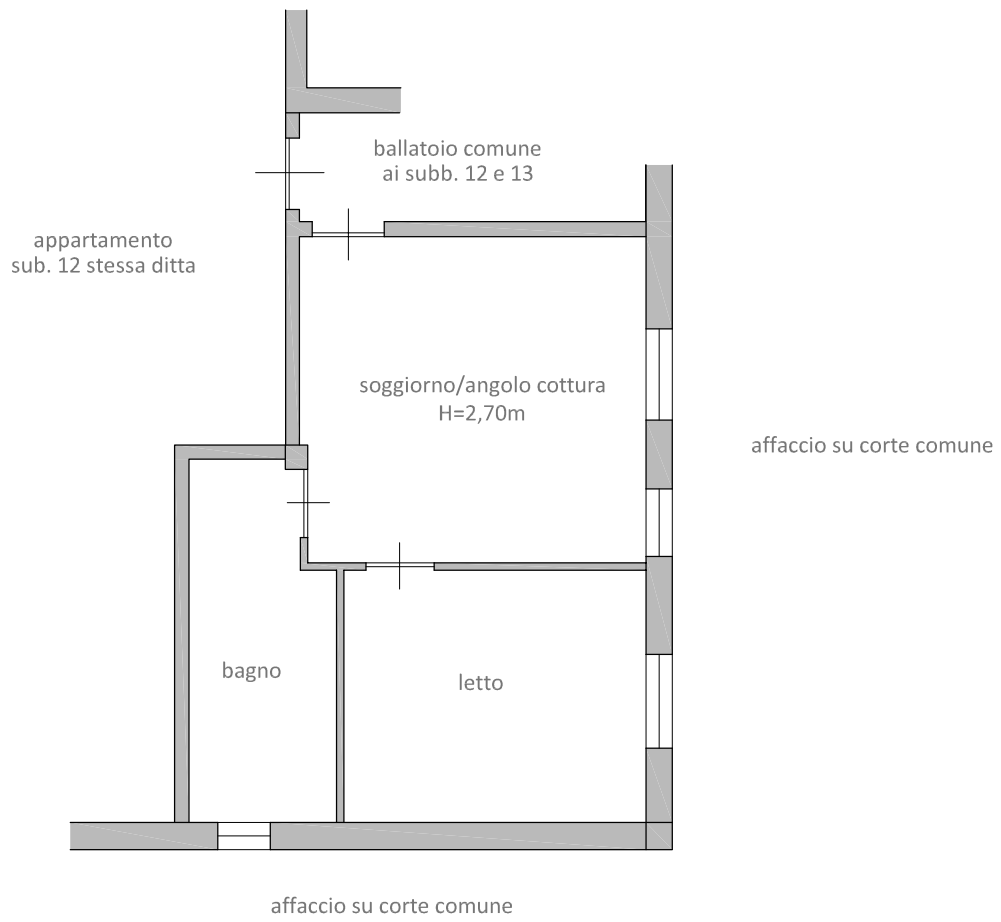

Pianta piano terra Scala 1:100

