
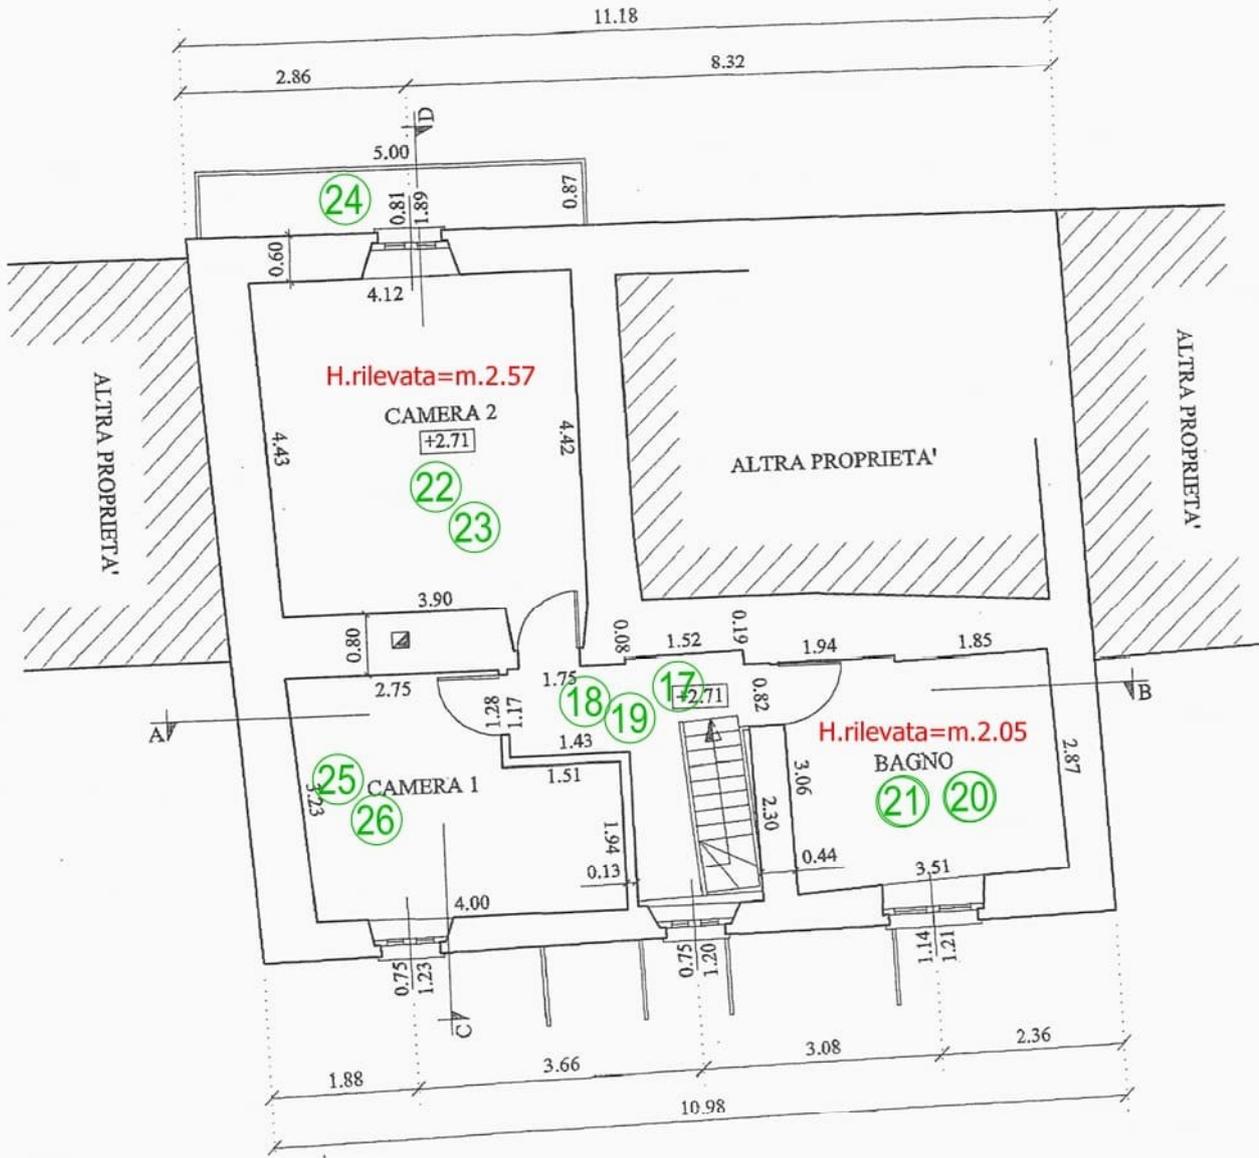


ALL.4B.2 - Pianta stato attuale piano primo con riferimenti alle fotografie
(Base cartografica tav.1 DIA n.18/2009 Variante finale al PdC n.1/2009 - scala 1:100)

H.min.rilevata P1° =m.2.05 bagno
H.max.rilevata P1°=m.2.57 camera

Numero progressivo
fotografie (All.4A)

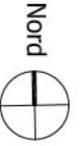

PIANTA PIANO PRIMO

Scala 1:100

OPERE IN VARIANTE