

ALL.4B.1 - Pianta stato attuale piano terra con riferimenti alle fotografie

(Base cartografica tav.1 DIA n.18/2009 Variante finale al PdC n.1/2009 - scala 1:100)

Sup. calpestabile interna unità abitativa (PT+P1)=mq.94 c.a.

SLP unità abitativa (PT+P1)=mq.139 c.a.



Sup.balcone=mq.4.35 c.a.

Sup.cortile=mq.26 c.a.

Sup.sedime corpo accessorio=mq.10 c.a.

H.rilevata PT=m.2.69

Numero progressivo  
fotografie (All.4A)

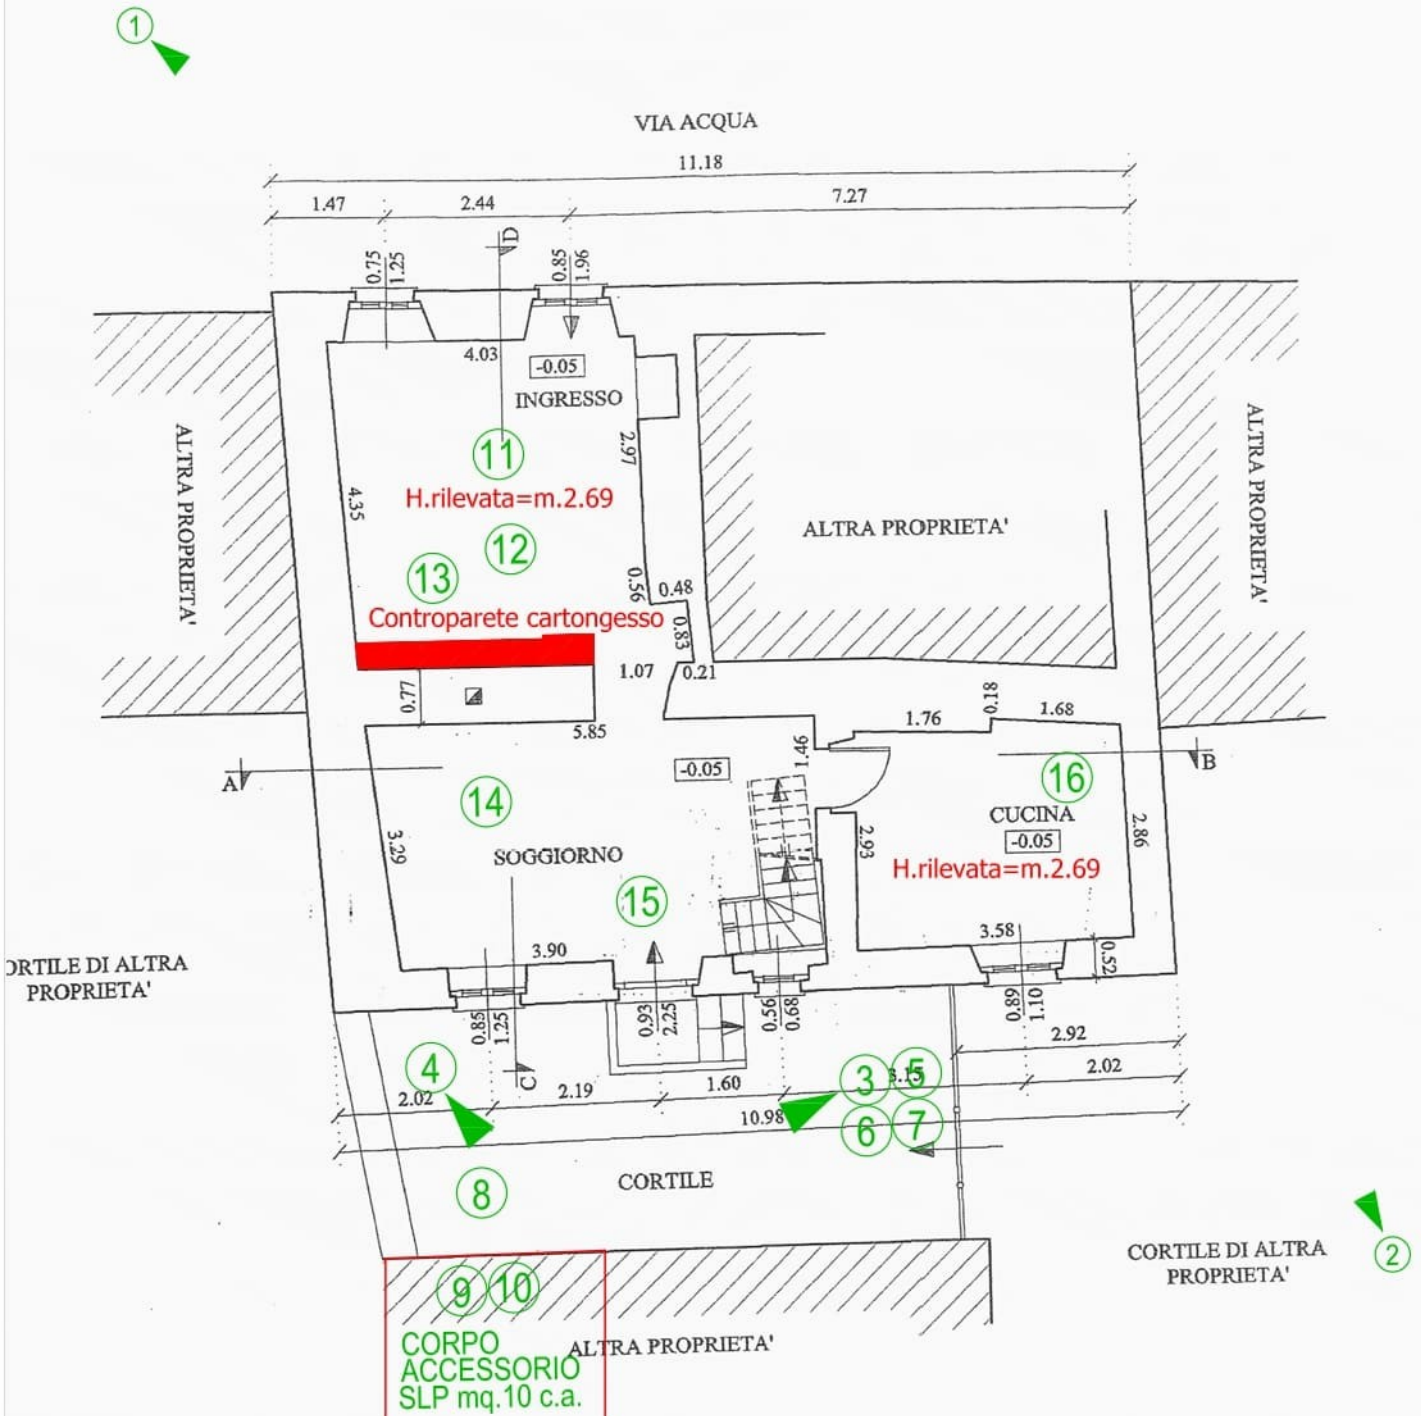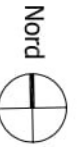

PIANTA PIANO TERRA

Scala 1:100

OPERE IN VARIANTE