


Agenzia del Territorio
CATASTO FABBRICATI
Ufficio Provinciale di
Bergamo


ELABORATO PLANIMETRICO	
Compilato da: Cantaluppi Tullio	
Iscritto all'albo: Geometri	
Prov. Bergamo	N. 2764

Comune di Misano Di Gera D'adda	Protocollo n. BG0200282 del 18/06/2009
Sezione: Foglio: 14 Particella: 50	Tipo Mappale n. del


Dimostrazione grafica dei subalterni Scala 1 : 500

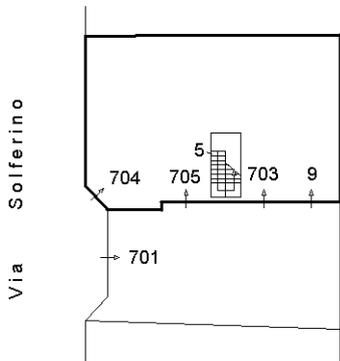


PIANO TERRA

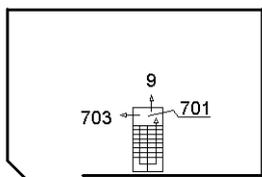

PIANO PRIMO

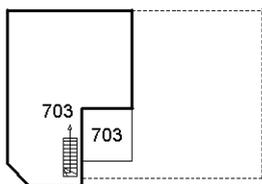

PIANO SECONDO

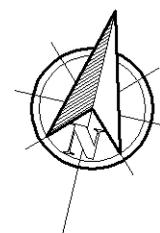


Ultima planimetria in atti

Catasto dei Fabbricati - Situazione al 19/12/2018 - Comune di MISANO DI GERA D'ADDA (F243) - < Foglio: 14 - Particella: 50 - Elaborato planimetrico >


ELABORATO PLANIMETRICO
Compilato da:
Cantaluppi Tullio
Iscritto all'albo:
Geometri
Prov. Bergamo N. 2764

**Agenzia del Territorio
CATASTO FABBRICATI
Ufficio Provinciale di
Bergamo**


Comune di Misano Di Gera D'adda
Sezione: Foglio: 14 Particella: 50
Protocollo n. BG0200282 del 18/06/2009
Tipo Mappale n. del
Dimostrazione grafica dei subalterni Scala 1 : 500

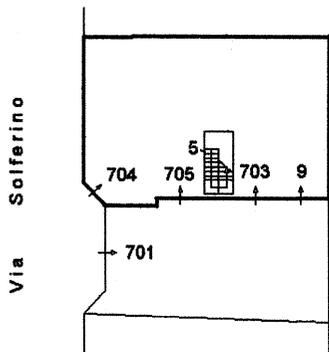

PIANO TERRA

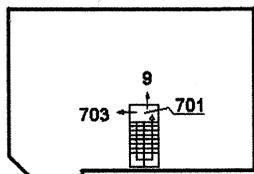

PIANO PRIMO

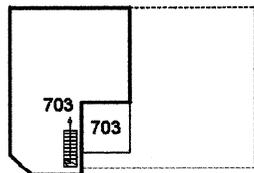

PIANO SECONDO



Ultima planimetria in atti

Data: 19/12/2018 - n. T2046 - Richiedente: Telematico

Totale schede: 1 - Formato di acquisizione: A4(210x297) - Formato stampa richiesto: A4(210x297) - Fattore di scala non utilizzabile

Catasto dei Fabbricati - Situazione al 19/12/2018 - Comune di MISANO DI GERA D'ADDA (F243) - < Foglio: 14 - Particella: 50 - Elaborato planimetrico >



E=1548700

1 Particella: 50




Planimetria di u.i.u. in Comune di MISANO DI GERA D'ADDA via SOLFERINO

civ. 37

PER FUSIONE E FRAZIONAMENTO DEI FG. 14 MAPP. 50 SUB. 1-2 L'UNITA' IMMOBILIARE ASSUME IL NUOVO IDENTIFICATIVO FG. 14 MAPP. 50 SUB. B 5

PIANTA PIANO TERRA H=2.80

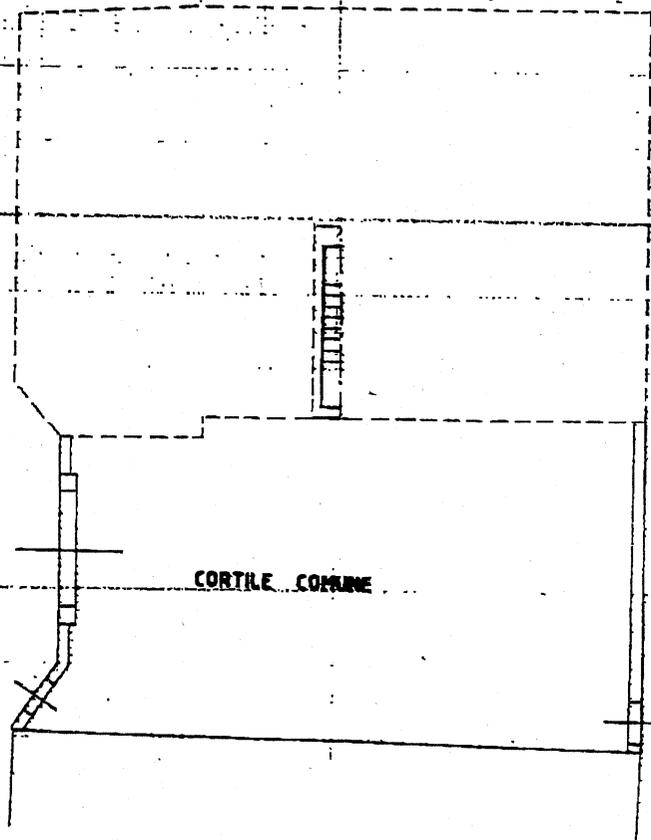

CORTILE COMUNE

ORIENTAMENTO



SCALA DI 1:200

Dichiarazione di N.C.
Denuncia di variazione

Compilata dal GEOM. GILARDI ALBERTO
(Titolo, cognome e nome)

CF. GLR.LRT.64D19E.50ZY

Iscritto all'albo de I GEOMETRI

della provincia di COMO n. 1976

data 01.03.94 Firma Alberto Gilardi



RISERVATO ALL'UFFICIO

9 APR. 1994 N° 4340

Identificativi catastali:
F. 14
n. 50 sub. B 5

Dichiarazione protocollo n. BG0046230 del 19/02/2007

Planimetria di u.i.u. in Comune di Misano Di Gera D'adda

Via Solferino

civ. 37

**Agenzia del Territorio
CATASTO FABBRICATI
Ufficio Provinciale di
Bergamo**

Identificativi Catastali:

Sezione:
Foglio: 14
Particella: 50
Subalterno: 703

Compilata da:
Cantaluppi Tullio
Iscritto all'albo:
Geometri


Prov. Bergamo

N. 2764


Scheda n. 1

Scala 1:200


Via Solferino

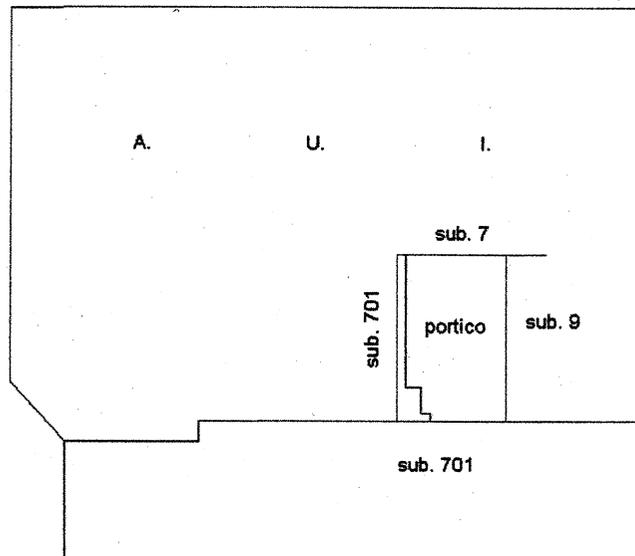

PIANO TERRA
H = ml. 2.80

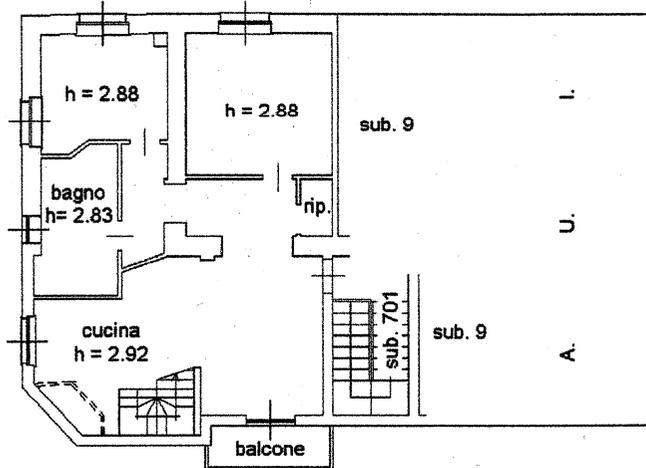

PIANO PRIMO

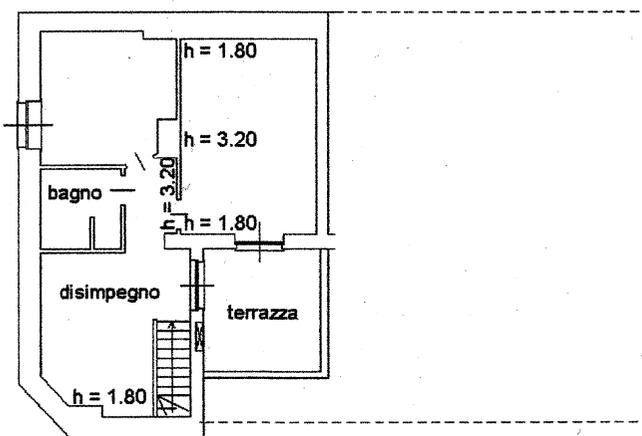

PIANO SECONDO



Catasto dei Fabbricati - Situazione al 31/12/2018 - Comune di MISANO DI GERA D'ADDA(F243) - < Foglio: 14 Particella: 50 - Subalterno 703 >
VIA SOLFERINO n. 37 piano: T-1-2;