


SUPERFICI

Superficie lorda appartamento: 49 mq
Superficie netta appartamento: 42.63 mq

S+K sup. netta: 19.03 mq
C sup. netta: 15 mq
B sup. netta: 5.40 mq
DIS. sup. netta: 2.73 mq

BALCONE sup. netta: 17.36 mq

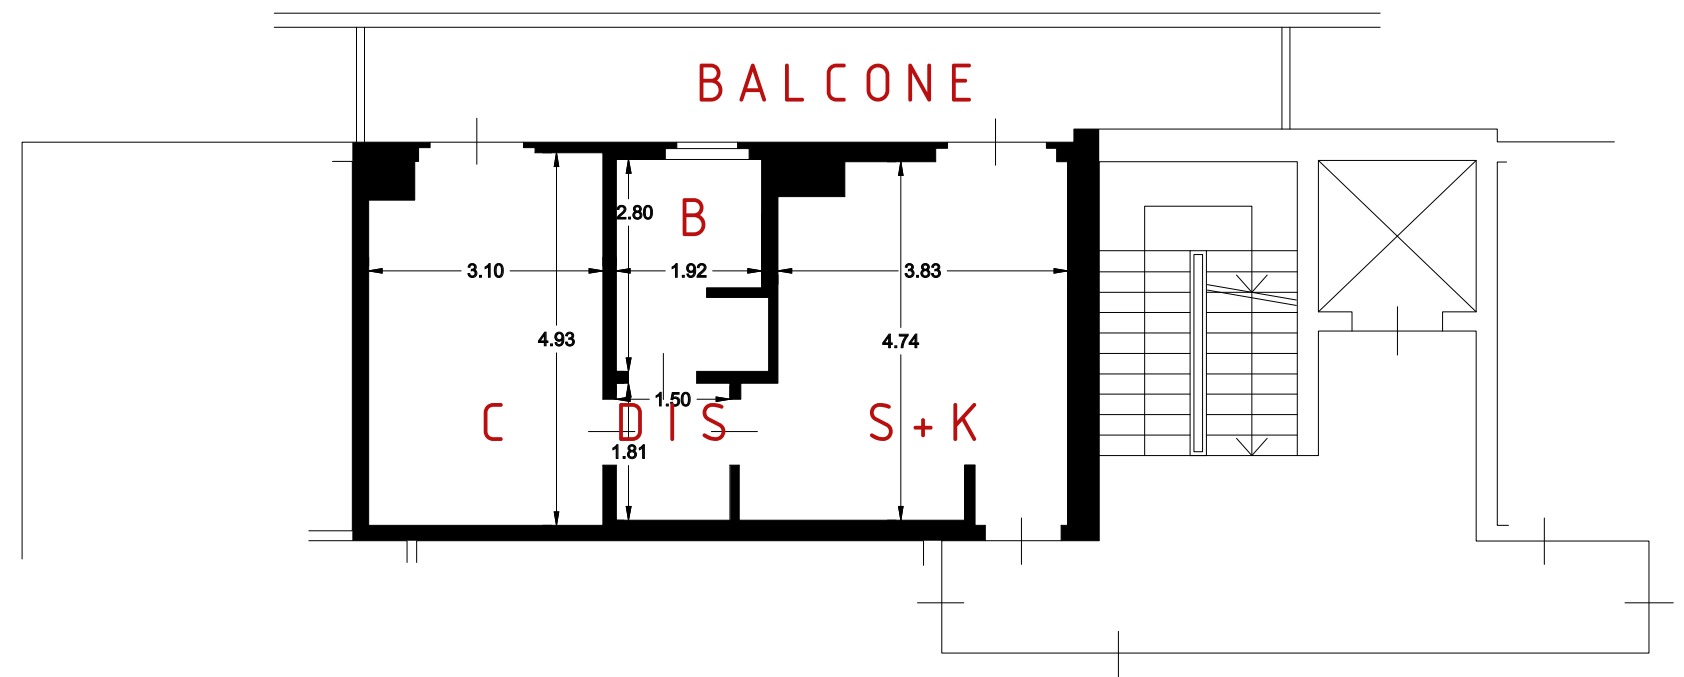

PIANTA PIANO SECONDO

H 2.70

scala 1:100

N. 65 - 2023 Reg. Es. Imm.

Giudice Dott.ssa Angela Randazzo - CTU Arch. Stefano Spagnolo