


SUPERFICI

Superficie lorda appartamento: 68.16 mq
Superficie netta appartamento: 58.46 mq

S+K sup. netta: 19 mq
C1 sup. netta: 12 mq
C2 sup. netta: 15 mq
B sup. netta: 5 mq
DIS. sup. netta: 8.40 mq

BALCONE1 sup. netta: 17.40 mq
BALCONE2 sup. netta: 6.57 mq

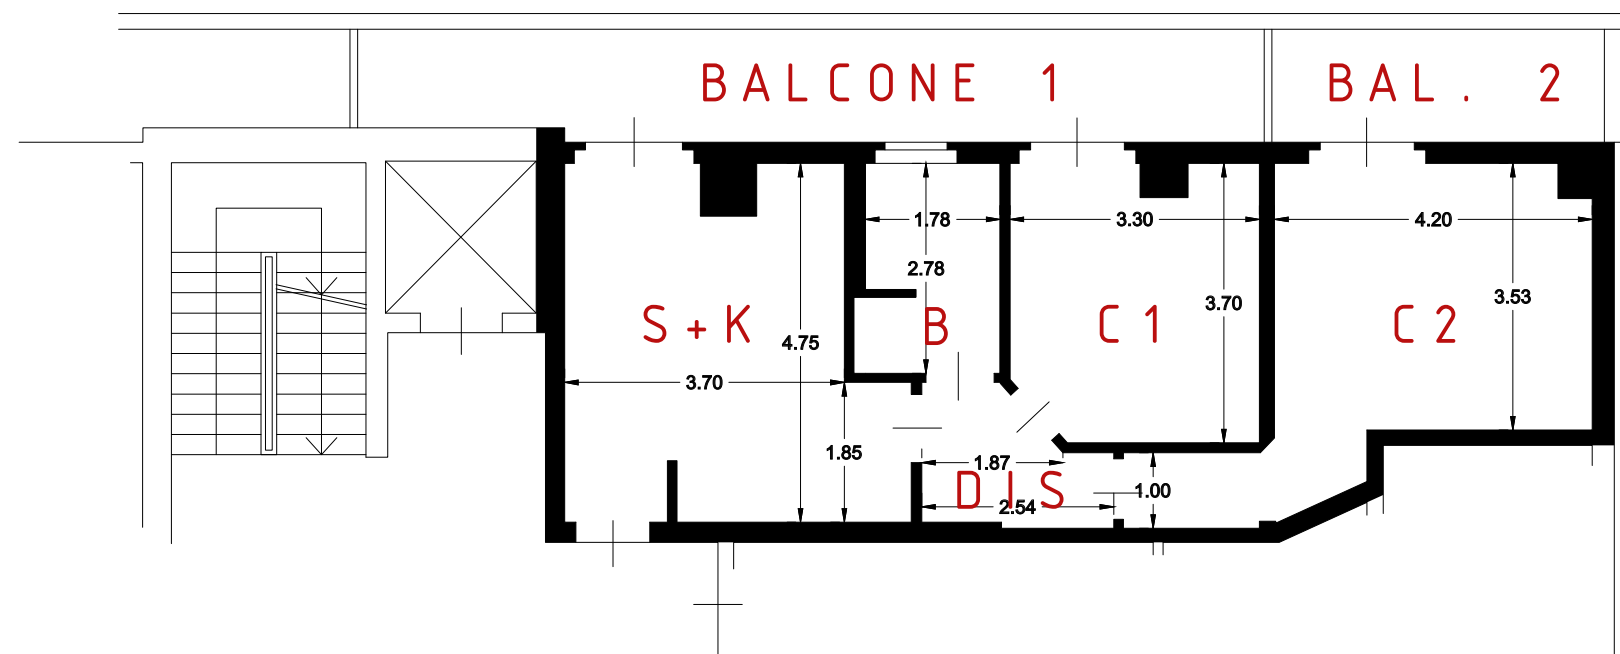

PIANTA PIANO SECONDO

H 2.70

scala 1:100

N. 65 - 2023 Reg. Es. Imm.

Giudice Dott.ssa Angela Randazzo - CTU Arch. Stefano Spagnolo