


APPARTAMENTO A BRACCA (BG) IN VIA GALLERIA, 41

AREA DI PROPRIETA'

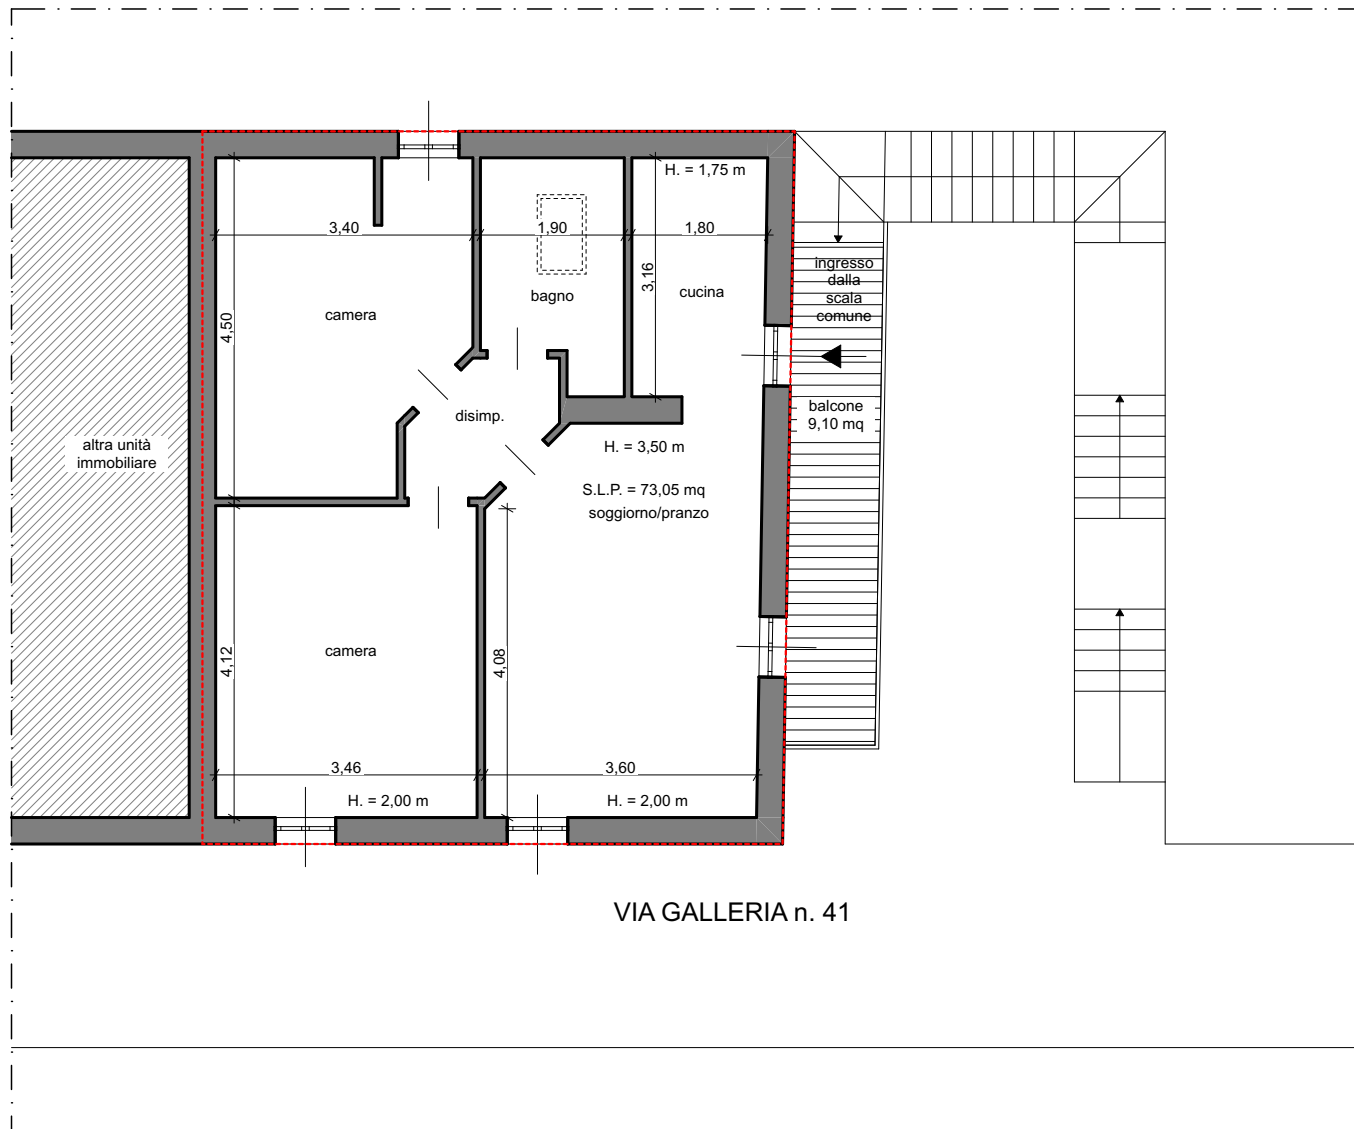

PIANTA PIANO SECONDO - scala 1:100

