

**Agenzia delle Entrate**  
**CATASTO FABBRICATI**  
Ufficio provinciale di  
Bergamo

Dichiarazione protocollo n. BG0083181 del 20/05/2024  
Comune di Albano Sant'alessandro  
Via Alessandro Manzoni

civ. 43

Identificativi Catastali:  
Sezione: 4  
Foglio: 4  
Particella: 350  
Subalterno: 5

Compilata da:  
Bizioli Andrea  
Iscritto all'albo:  
Ingegneri  
Prov. Bergamo

N.B/1

Scala 1: 200

Planimetria  
Schada


Ultima planimetria in atti

Data: 23/05/2024 n. T365989 - Richiedente: BZLMRZ47T14A794T

Totale schede: 1 Formato di acquisizione: A3(297x420) - Formato stampa richiesto: A4(210x297)

PIANO 1° SOTTOSTRADA H.2.00

PIANTA PIANO TERRA H.2.95

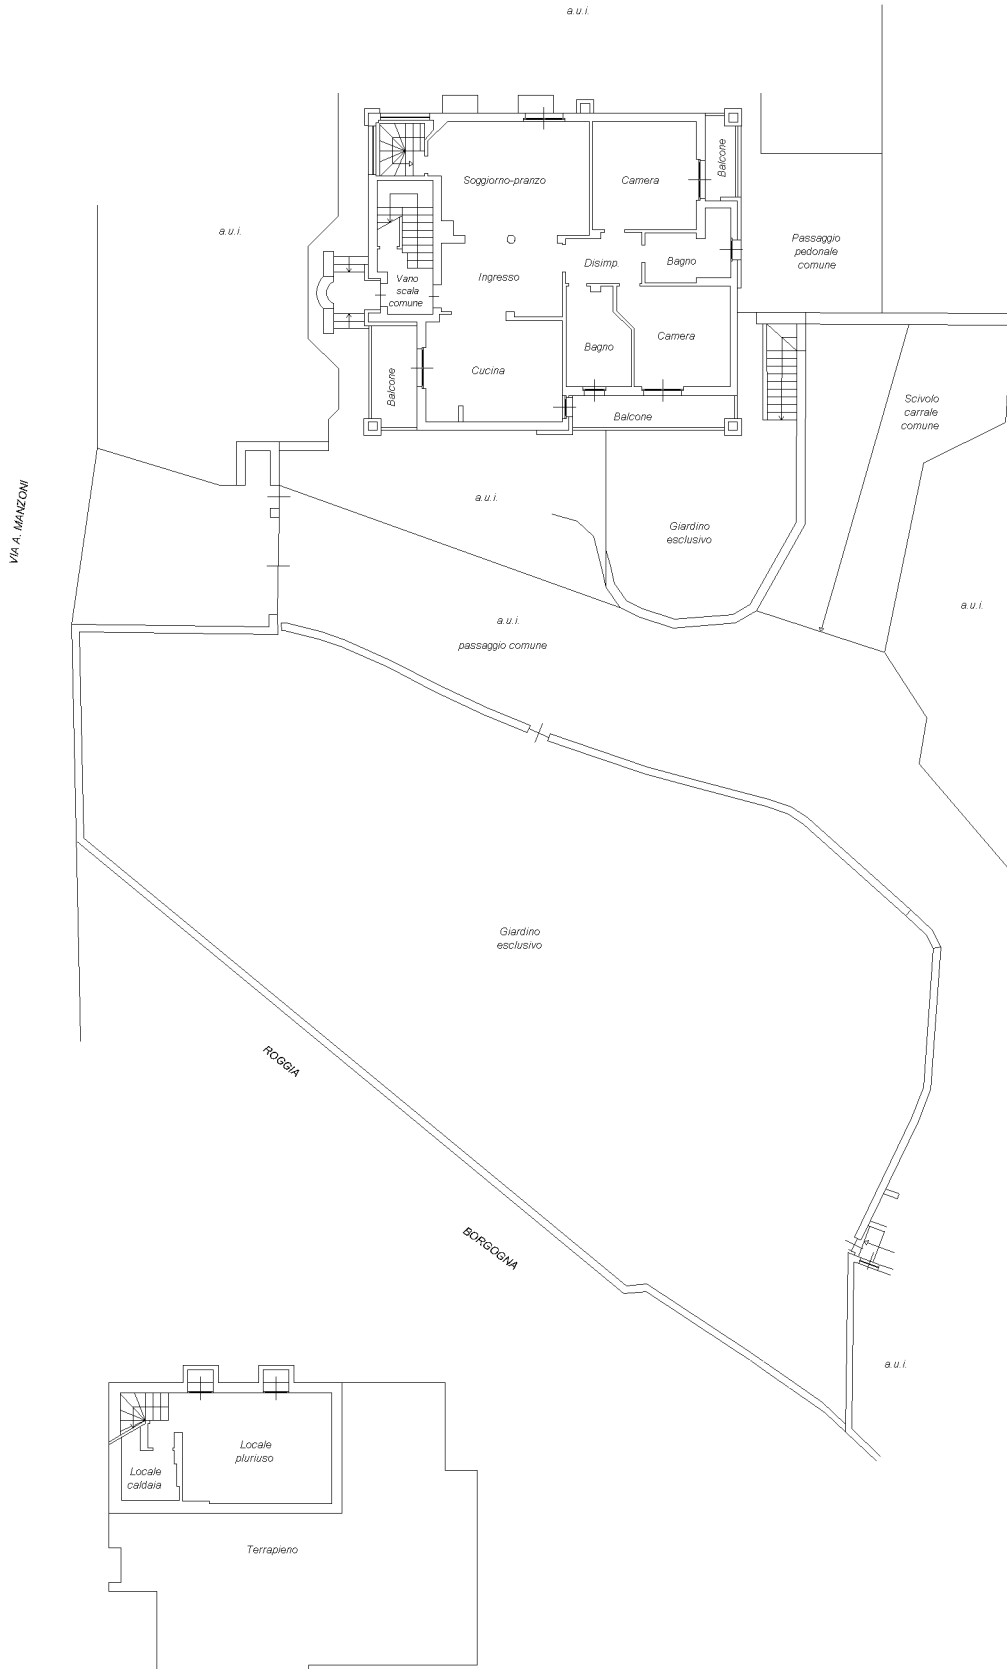

**Agenzia delle Entrate  
CATASTO FABBRICATI  
Ufficio Provinciale di  
Bergamo**

Dichiarazione protocollo n. BG0083330 del 20/05/2024

Comune di Albano Sant'alessandro

Via Alessandro Manzoni

civ. 43

Identificativi Catastali:

Sezione:

Foglio: 4

Particella: 350

Subalterno: 11

Compilata da:  
Bizioli Andrea

Iscritto all'albo:  
Ingegneri


Prov. Bergamo

N. B/1

Planimetria

Scheda n. 1

Scala 1:200

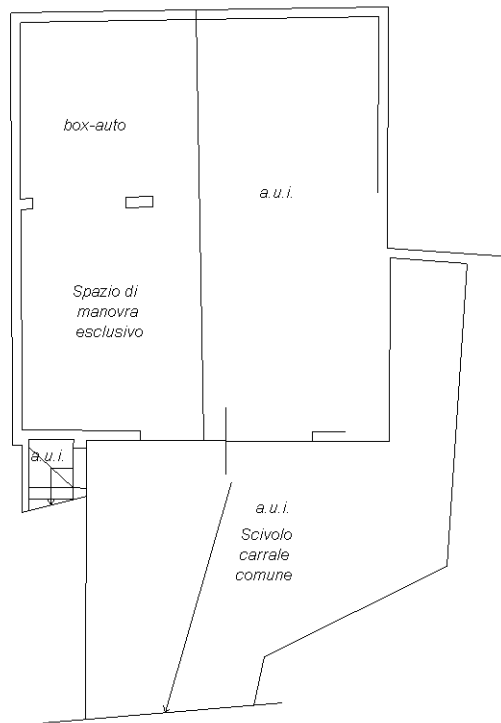

PIANO 1° SOTTOSTRADA H.2.55

Nord



Ultima planimetria in atti