

**Agenzia delle Entrate
CATASTO FABBRICATI
Ufficio Provinciale di
Bergamo**

Dichiarazione protocollo n. BG0083329 del 20/05/2024

Comune di Albano Sant'alessandro

Via Alessandro Manzoni

civ. 43

Identificativi Catastali:

Sezione:

Foglio: 4

Particella: 3206

Subalterno: 704

Compilata da:
Bizioli Andrea

Iscritto all'albo:
Ingegneri

Prov. Bergamo


N. B/1

Planimetria

Scheda n. 1

Scala 1:200

PIANTA PIANO TERRA H.2.00

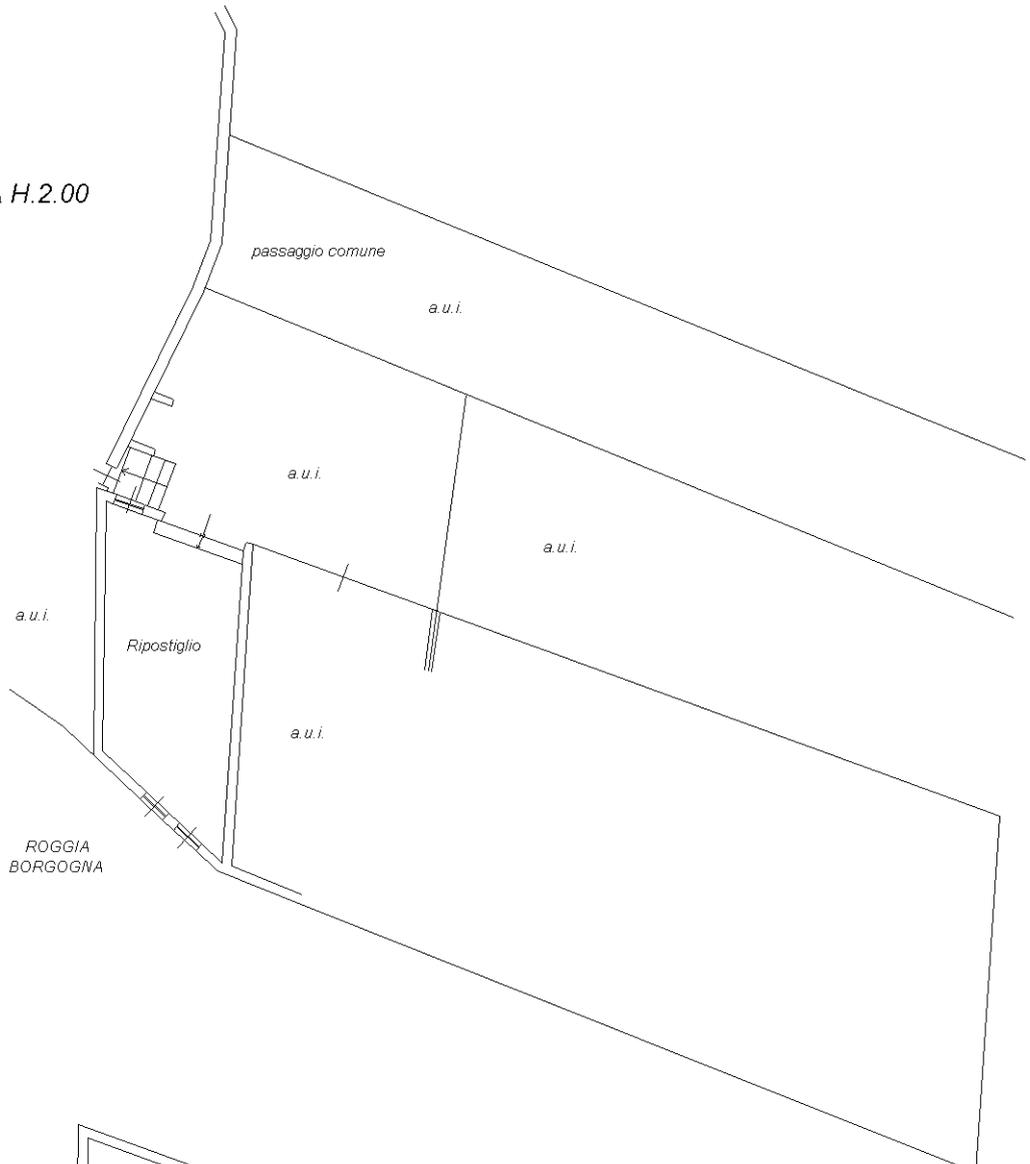

PIANTA PIANO PRIMO Hm.2.65

Nord



Ultima planimetria in atti

**Agenzia delle Entrate
CATASTO FABBRICATI
Ufficio Provinciale di
Bergamo**

Dichiarazione protocollo n. BG0085207 del 22/05/2024

Comune di Albano Sant'alessandro

Via Alessandro Manzoni

civ. 43

Identificativi Catastali:

Sezione:

Foglio: 4

Particella: 3206

Subalterno: 705

Compilata da:
Bizioli Andrea

Iscritto all'albo:
Ingegneri


Prov. Bergamo

N. B/1

Planimetria

Scheda n. 1

Scala 1:200

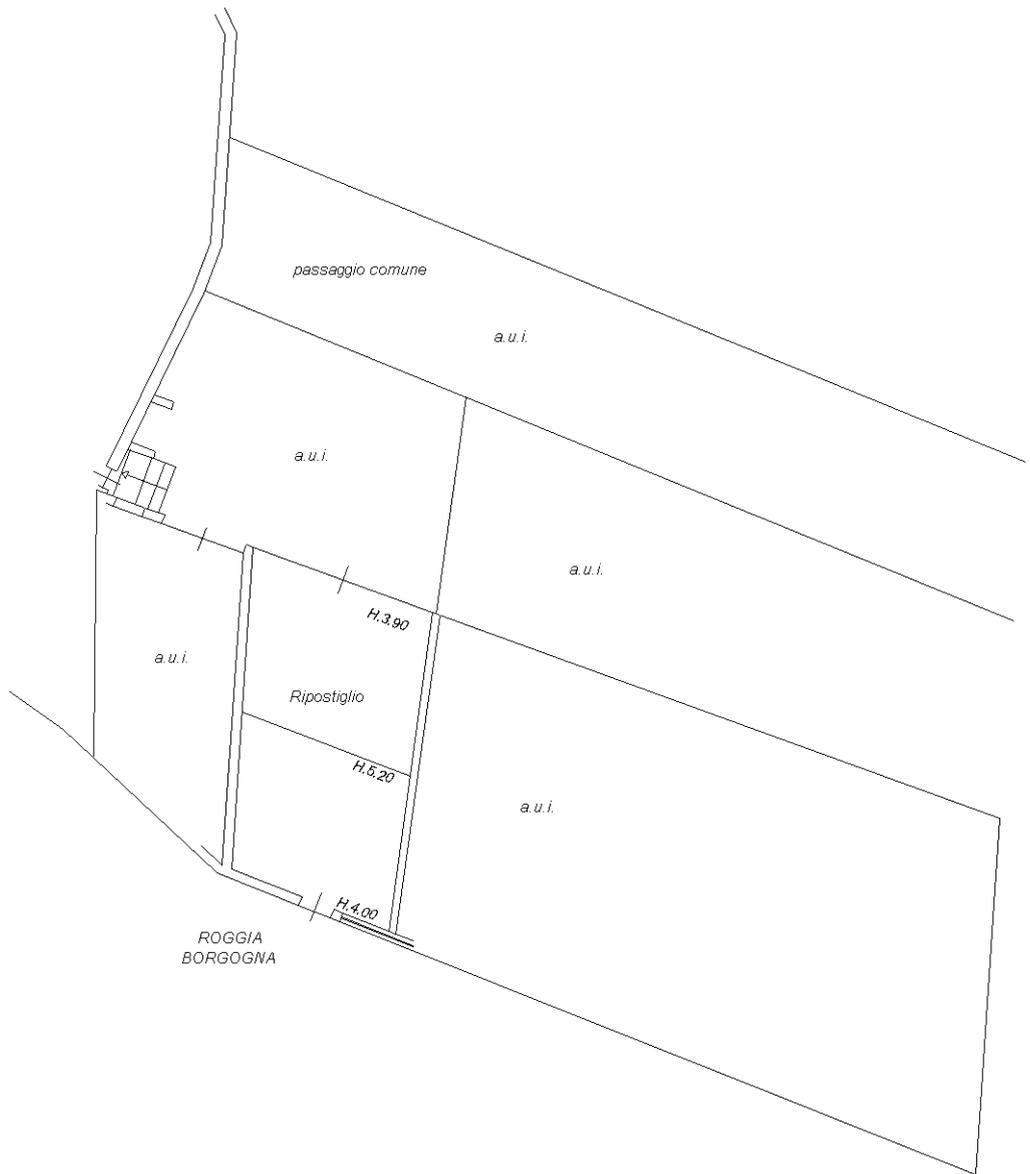

PIANTA PIANO TERRA

Nord



Ultima planimetria in atti