

Agenzia delle Entrate
CATASTO FABBRICATI
Ufficio Provinciale di
Bergamo

Dichiarazione protocollo n. _____ del _____

Comune di Levate

Via Fratelli Kennedy

civ. 3/A

Identificativi Catastali:

Sezione:

Foglio: 1

Particella: 691

Subalterno: 704

Compilata da:
 Bizioli Andrea

Iscritto all'albo:
 Ingegneri


Prov. Bergamo

N. B/1


Planimetria

Scheda n. 1

Scala 1:200

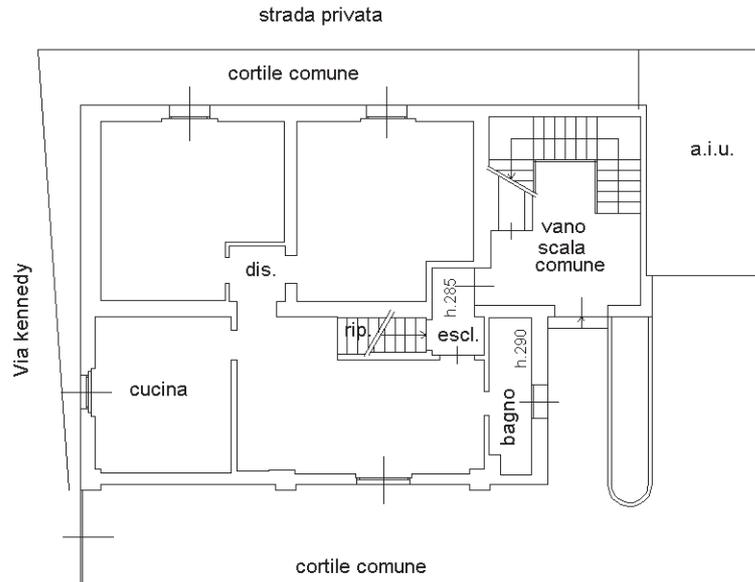

PIANTA PIANO TERRA H.2.80

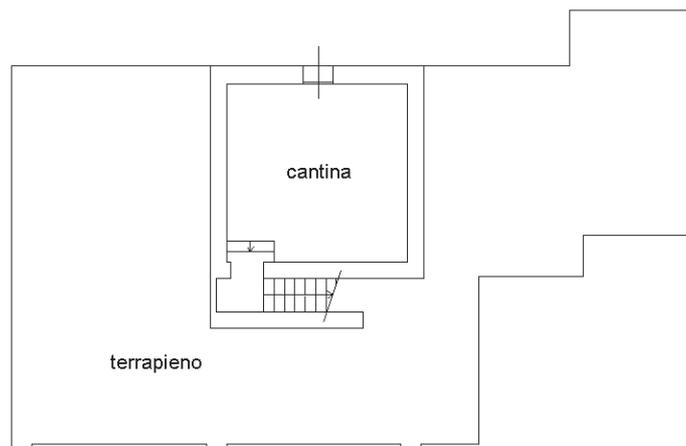

PIANO 1° SOTTOSTRADA H.2.45

Nord

