


SUPERFICI

Superficie lorda appartamento: 50 mq  
Superficie netta appartamento: 43.70 mq

S+K sup. netta: 19.90 mq  
C sup. netta: 15.42 mq  
B sup. netta: 5.27 mq  
DIS. sup. netta: 2.77 mq

BALCONE sup. netta: 17.87 mq

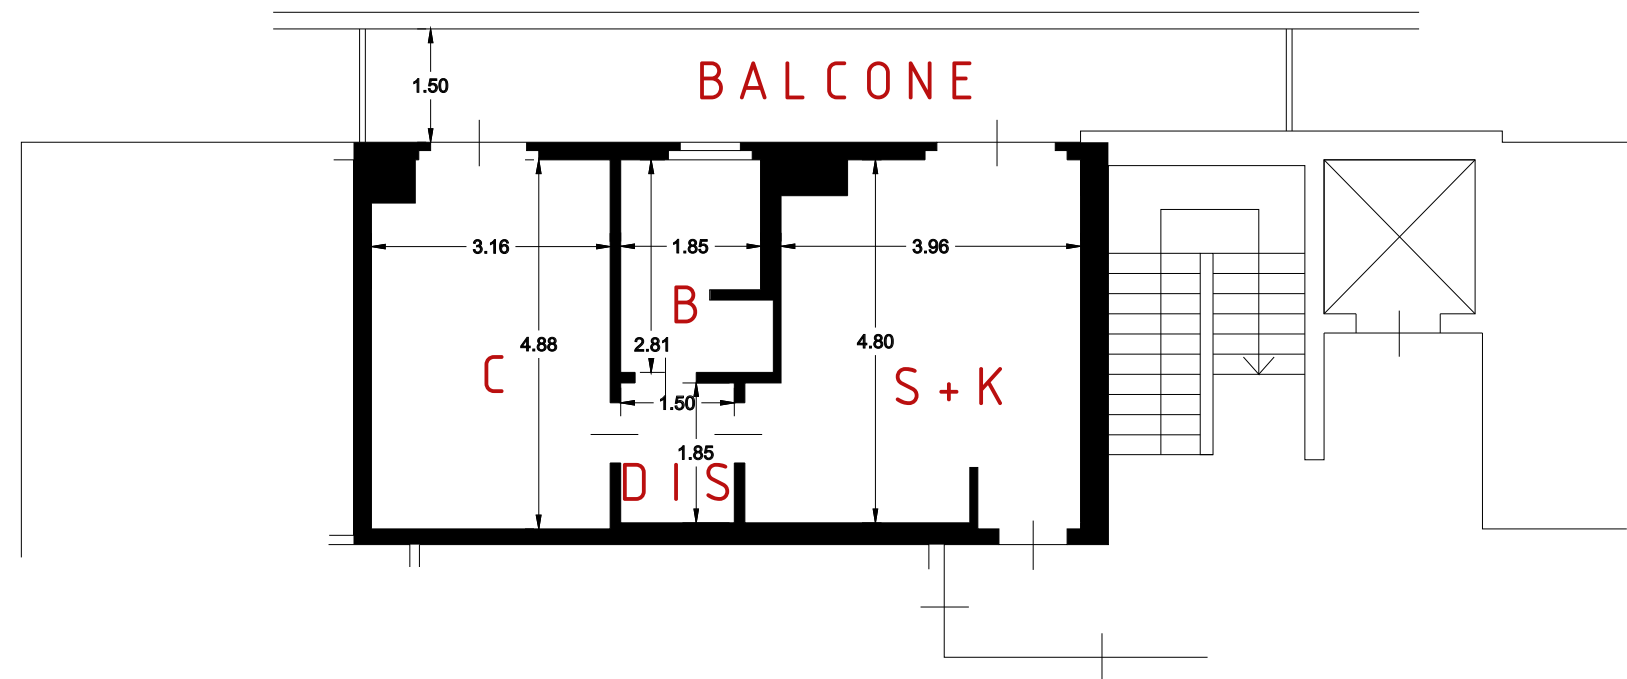

PIANTA PIANO SECONDO

H 2.70

scala 1:100

N. 65 - 2023 Reg. Es. Imm.

Giudice Dott.ssa Angela Randazzo - CTU Arch. Stefano Spagnolo