


SUPERFICI

Superficie lorda appartamento: 102 mq  
Superficie netta appartamento: 87.37 mq

S+K sup. netta: 36 mq  
C1 sup. netta: 16 mq  
C2 sup. netta: 18.50 mq  
B1 sup. netta: 4.48 mq  
B2 sup. netta: 6 mq  
DIS. sup. netta: 5.60 mq

BALCONE sup. netta: 6.30 mq  
TERRAZZA sup. netta: 10.90 mq

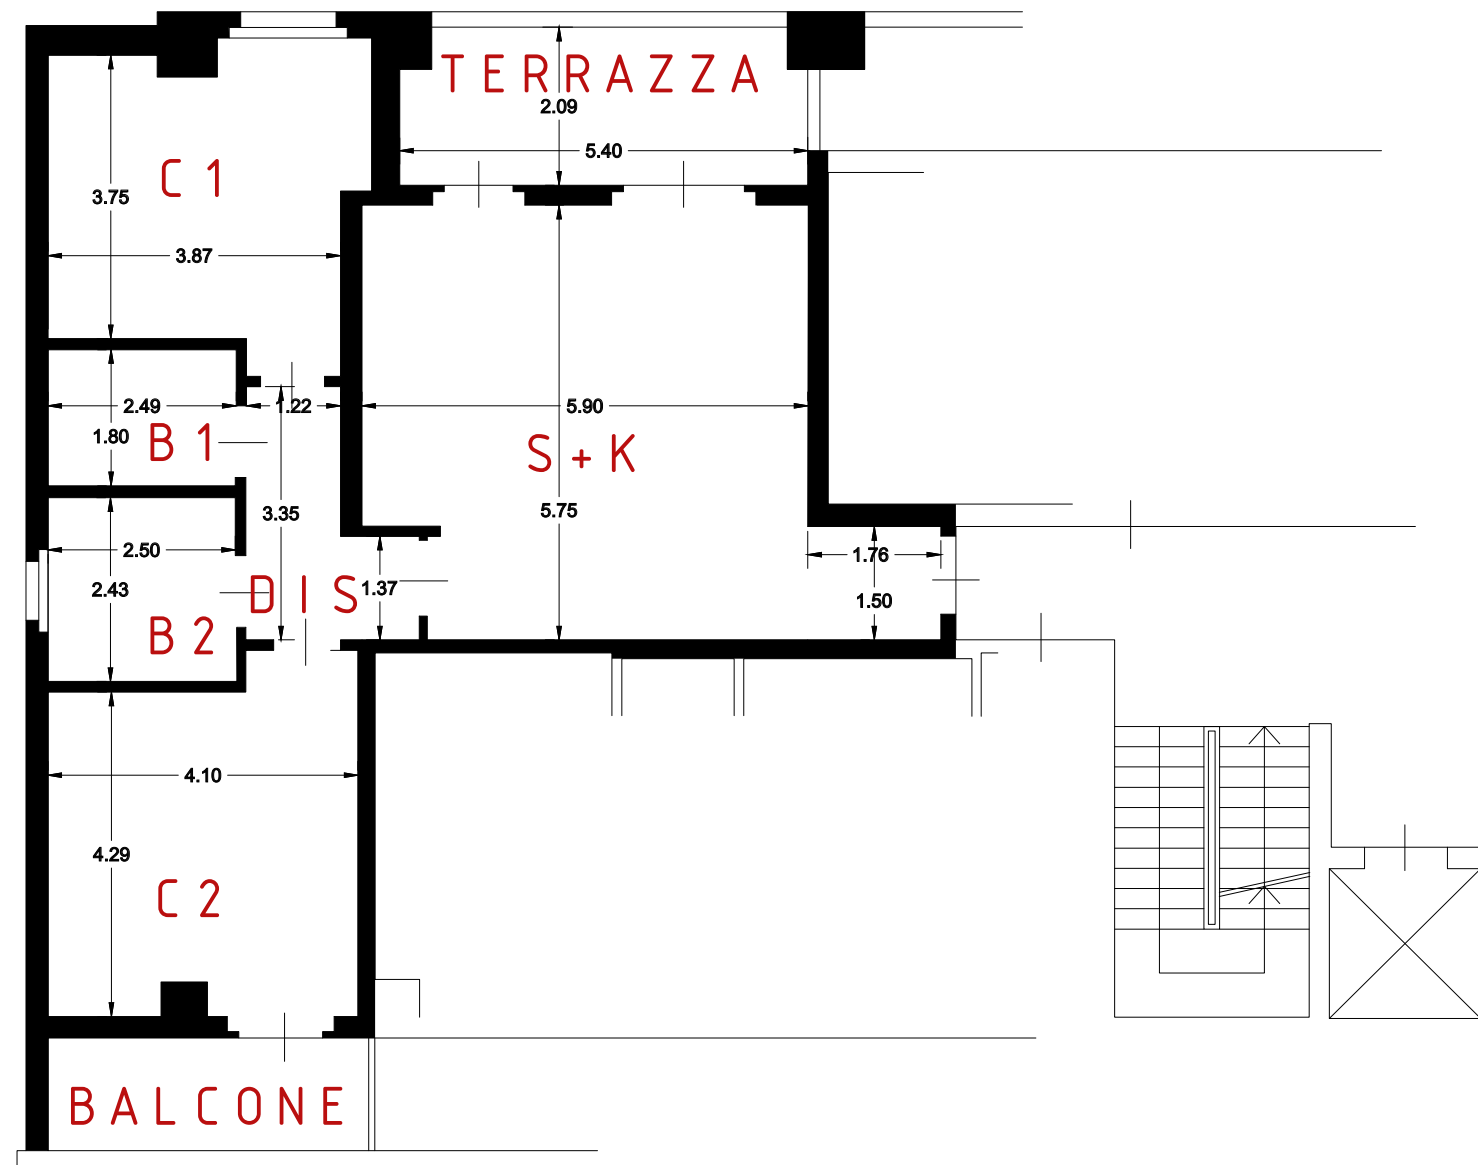

PIANTA PIANO TERZO

H 2.70

scala 1:100

N. 65 - 2023 Reg. Es. Imm.

Giudice Dott.ssa Angela Randazzo - CTU Arch. Stefano Spagnolo