

PIANTA PIANO SECONDO

scala 1:100


H 2.70

SUPERFICI

Superficie lorda appartamento: 87.16 mq
Superficie netta appartamento: 74.97 mq

S sup. netta: 20.44 mq
K sup. netta: 10.73 mq
C1 sup. netta: 14.97 mq
C2 sup. netta: 13.82 mq
B sup. netta: 5.17 mq
DIS. sup. netta: 6.73 mq

TERRAZZA1 sup. netta: 10.15 mq
TERRAZZA2 sup. netta: 108.84 mq

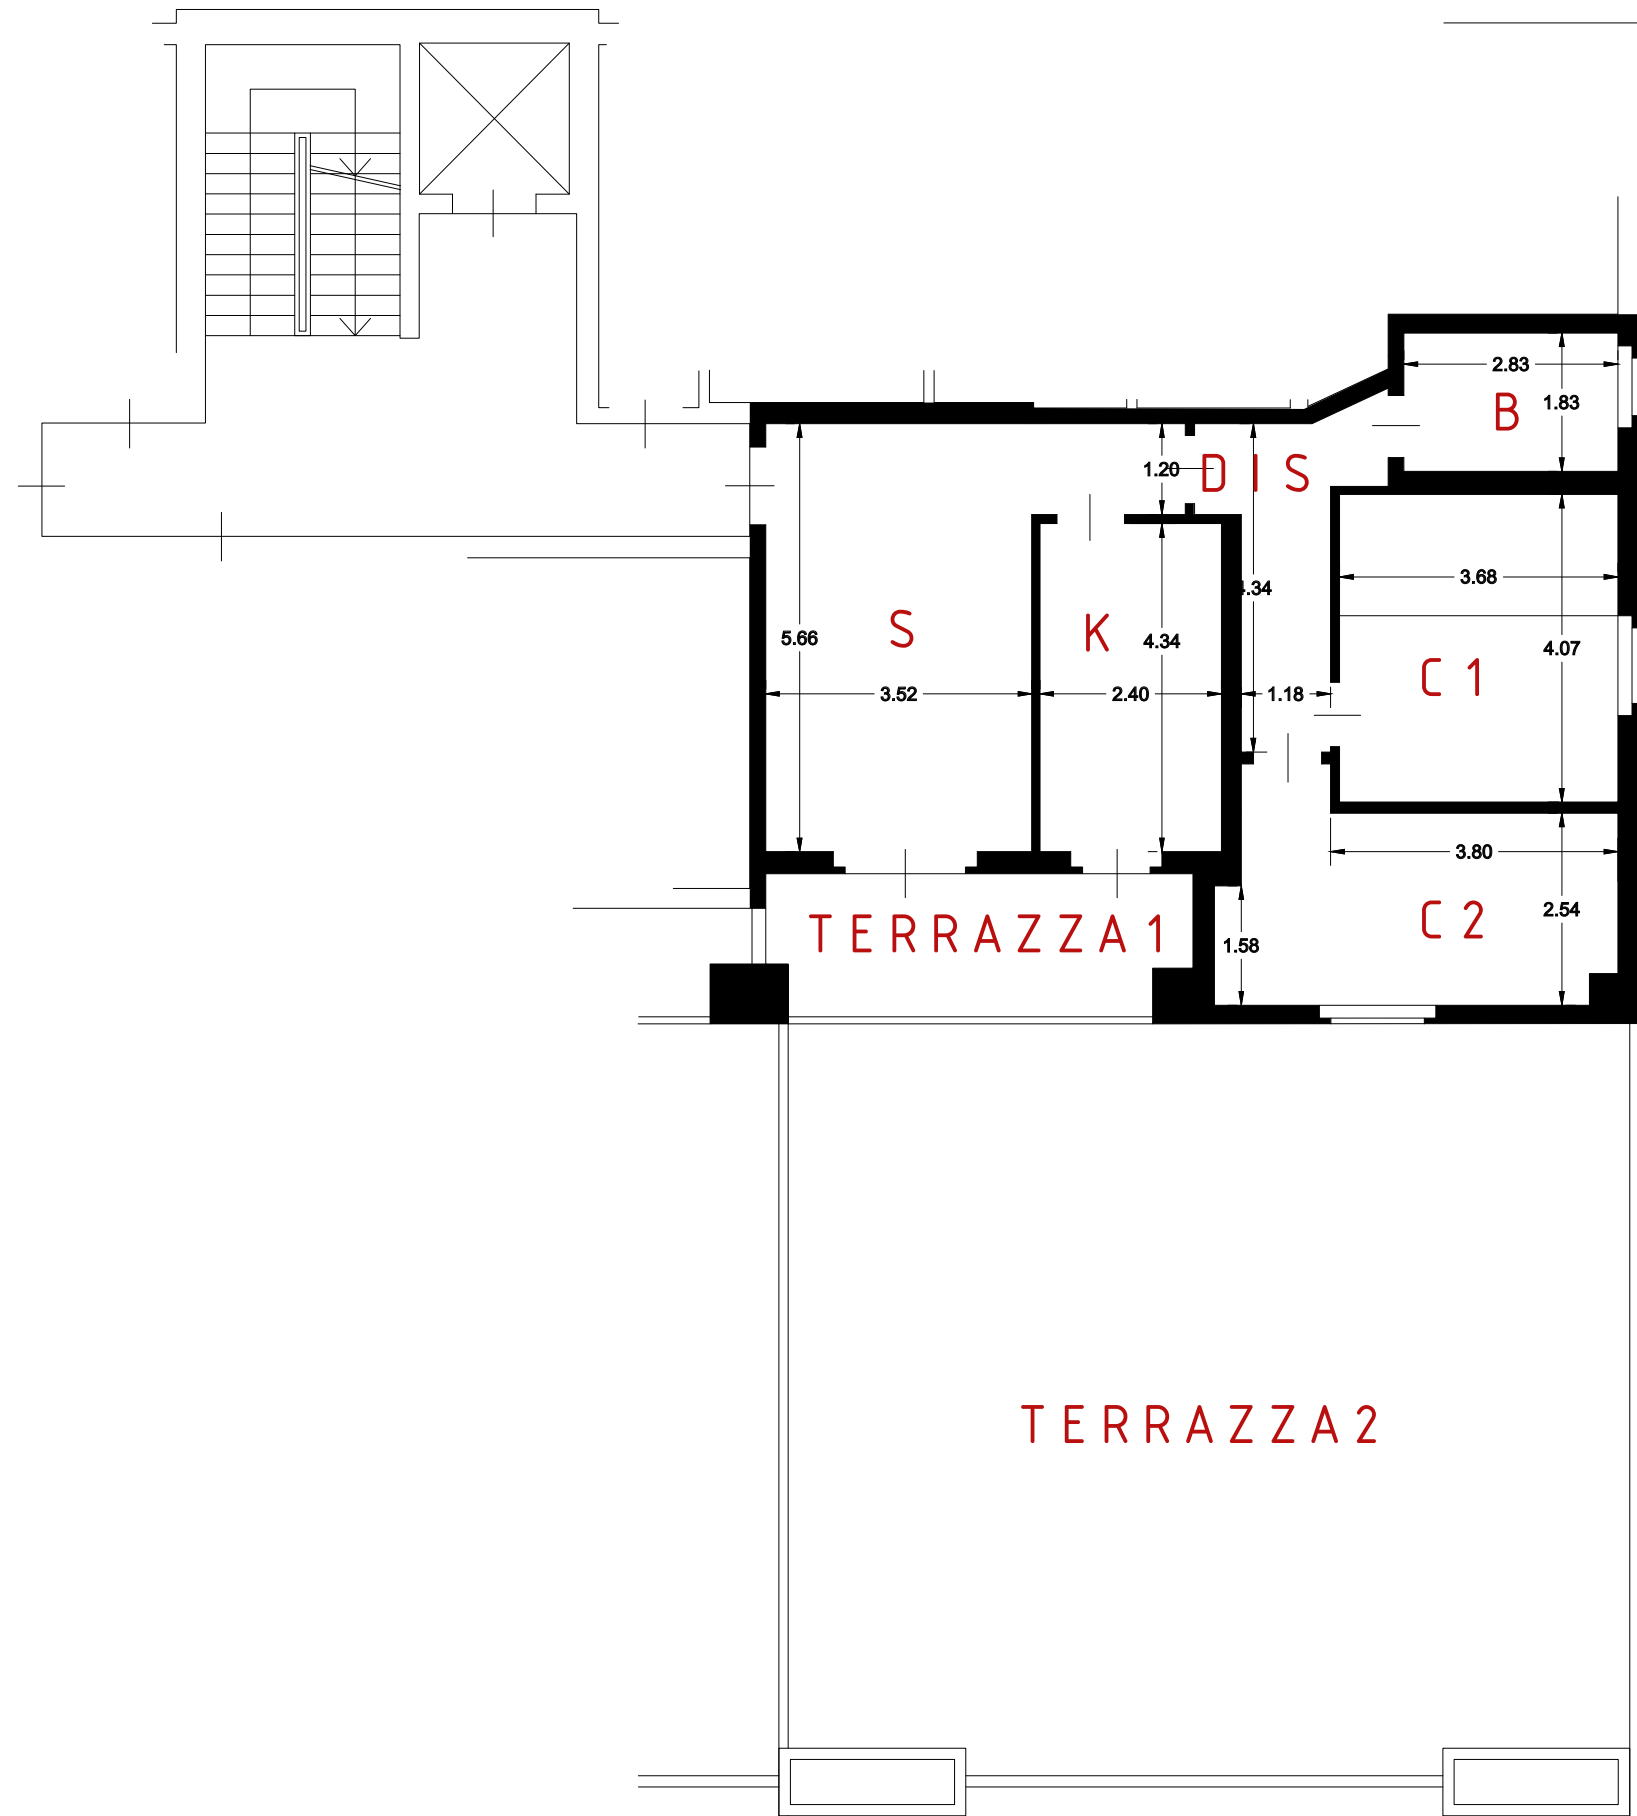

N. 65 - 2023 Reg. Es. Imm.

Giudice Dott.ssa Angela Randazzo - CTU Arch. Stefano Spagnolo