

**Agenzia del Territorio
CATASTO FABBRICATI
Ufficio Provinciale di
Bergamo**

Dichiarazione protocollo n. BG0272251 del 04/12/2006

Planimetria di u.i.u. in Comune di Cologno Al Serio

Vicolo Carso

civ. 3

Identificativi Catastali:

Sezione:
Foglio: 24
Particella: 84
Subalterno: 715


Compilata da:
Minola Giuseppe
Iscritto all'albo:
Geometri

Prov. Bergamo


N. 2965

Scheda n. 1

Scala 1:200

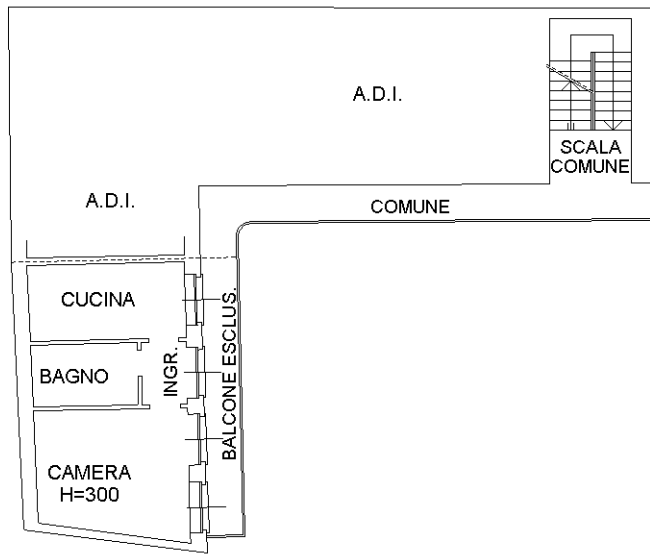

PIANTA PIANO PRIMO

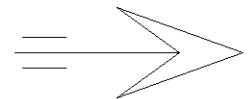

Ultima planimetria in atti