

**Agenzia del Territorio  
CATASTO FABBRICATI  
Ufficio Provinciale di  
Bergamo**

Dichiarazione protocollo n. BG0289226 del 12/09/2007

Planimetria di u.i.u. in Comune di Cologno Al Serio

Vicolo Del Carso

civ. 3

Identificativi Catastali:

Sezione:

Foglio: 24

Particella: 84

Subalterno: 716

Compilata da:

Minola Giuseppe

Iscritto all'albo:


Geometri

Prov. Bergamo


N. 2965

Scheda n. 1

Scala 1:200

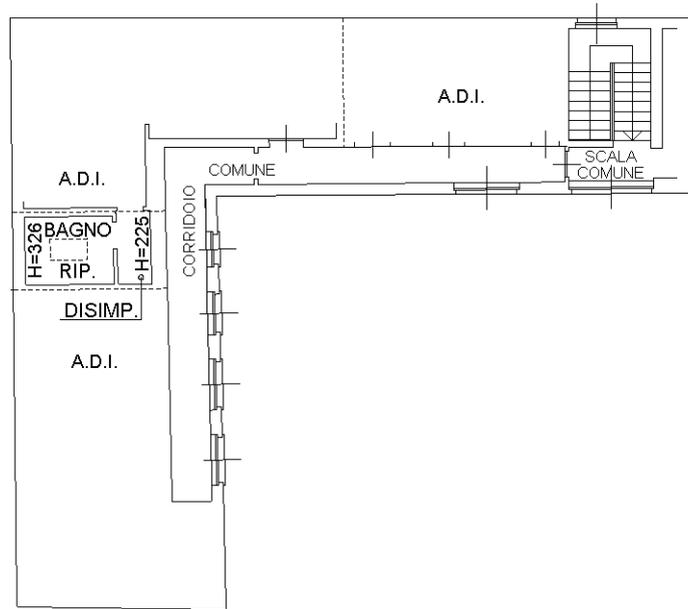

PIANTA PIANO TERZO

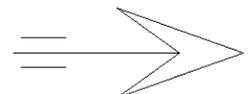

Ultima planimetria in atti