

Agenzia delle Entrate
CATASTO FABBRICATI
Ufficio Provinciale di
Bergamo

Dichiarazione protocollo n. BG0142761 del 30/08/2024

Comune di Capriate San Gervasio

Via Crespi

civ. 2

Identificativi Catastali:

Sezione: CA
Foglio: 2
Particella: 2366
Subalterno: 706

Commilata da:

Iscritto all'albo:
Geometri

Prov. Milano


N. .

Planimetria

Scheda n. 1

Scala 1:200

PIANTA PIANO TERRA H-2.90 m

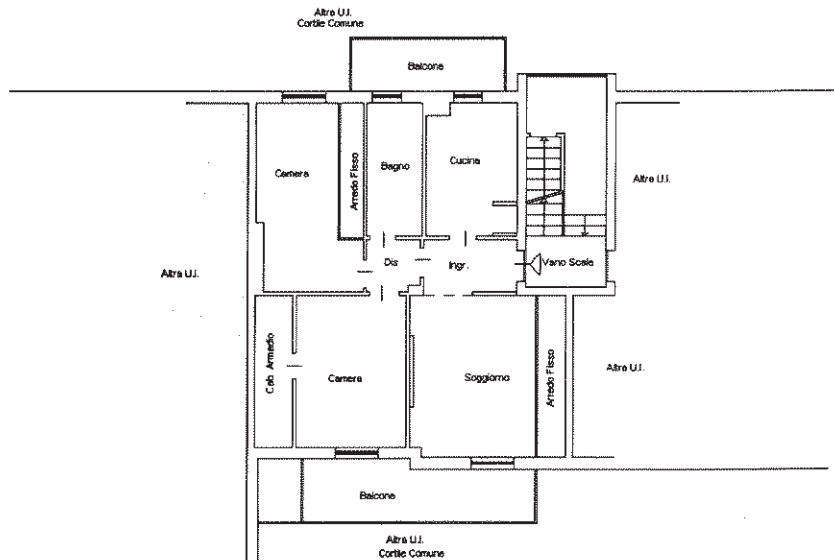

N

Ultima planimetria in atti

Data: 19/09/2024 - n. T263219 - Richiedente:

Totale schede: 1 - Formato di acquisizione: A4(210x297) - Formato stampa richiesto: A4(210x297)