

**Agenzia del Territorio  
CATASTO FABBRICATI  
Ufficio Provinciale di  
Bergamo**

Dichiarazione protocollo n. BG0394023 del 29/11/2007

Planimetria di u.i.u. in Comune di Arcene

Via Giorgio La Pira

civ. SN

**Identificativi Catastali:**

Sezione:

Foglio: 5

Particella: 3458

Subalterno: 13

Compilata da:

Rozzoni Bernardino


Iscritto all'albo:  
Geometri

Prov. Bergamo

N. 3142

Scheda n. 1

Scala 1:200

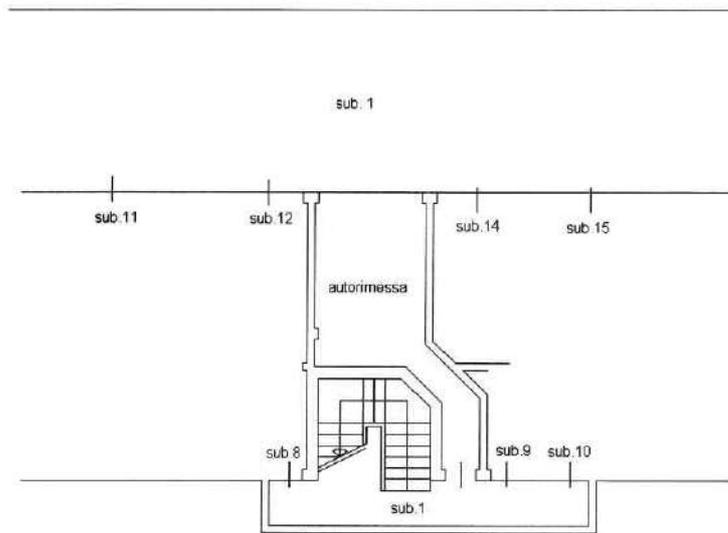

PIANTA PIANO INTERRATO  
H= 2,40



Ultima planimetria in atti

Data: 30/04/2024 - n. T224297 - Richiedente: VRGMRC66B23F704V

Totale schede: 1 - Formato di acquisizione: A4(210x297) - Formato stampa richiesto: A4(210x297)