

**Agenzia del Territorio  
CATASTO FABBRICATI  
Ufficio Provinciale di  
Bergamo**

Dichiarazione protocollo n. BG0009703 del 14/01/2005

Planimetria di u.i.u. in Comune di Pontirolo Nuovo

Viale Piemonte

civ. SNC

Identificativi Catastali:

Sezione:

Foglio: 14

Particella: 6427

Subalterno: 19

Compilata da:

Branduardi Luigi Andrea

Iscritto all'albo:

Architetti


Prov. Milano

N. 6677


Scheda n. 1

Scala 1:200

**PIANTA PIANO SECONDO  
(SOTOTETTO)**

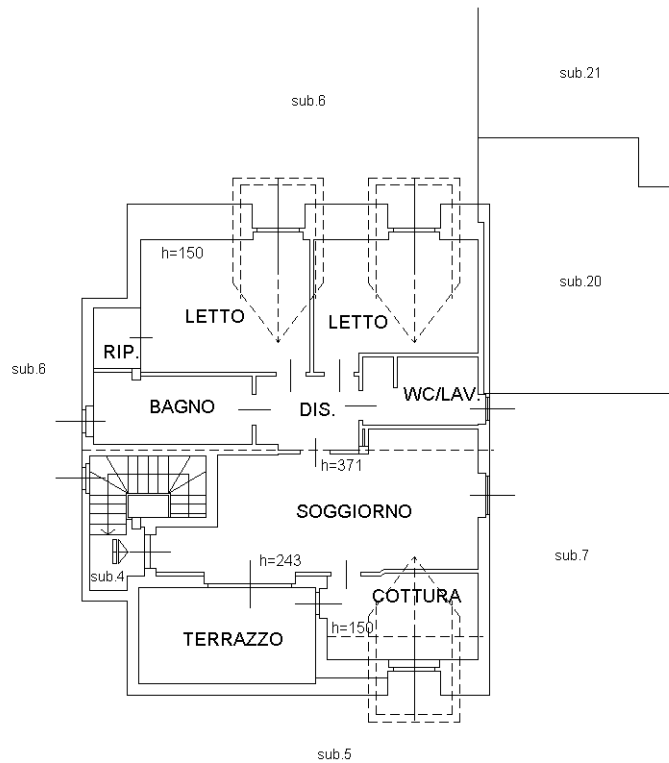

**PIANTA PIANO INTERRATO  
H=240**

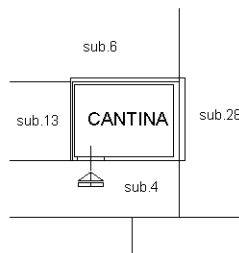

Ultima planimetria in atti