

**Agenzia del Territorio
CATASTO FABBRICATI
Ufficio Provinciale di
Bergamo**

Dichiarazione protocollo n. 000428680 del 19/12/2002

Planimetria di u.i.u. in Comune di Ranzanico

Via San Bernardino

civ. SNC

Identificativi Catastali:

Sezione:

Foglio: 4

Particella: 2534

Subalterno: 712

Compilata da:

Gualeni Ernestino

Iscritto all'albo:

Geometri

Prov. Bergamo


N. 2630

Scheda n. 1

Scala 1:200

PIANTA PIANO TERRA

H=2.70

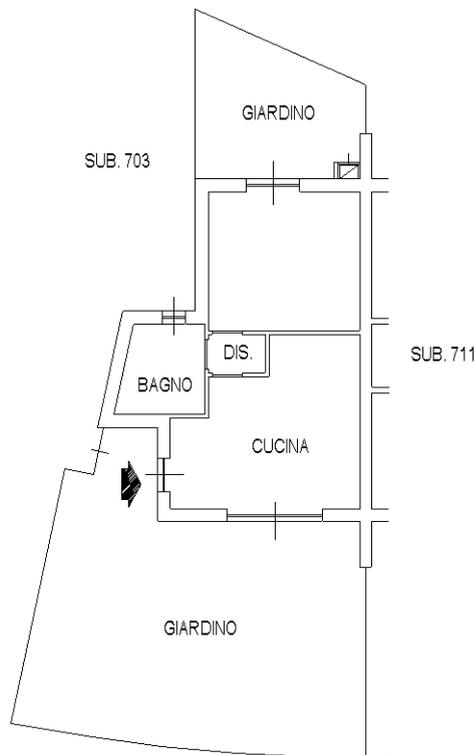

Catasto dei Fabbricati - Situazione al 31/01/2024 - Comune di RANZANICO(H177) - < Foglio 4 - Particella 2534 - Subalterno 712 >
VIA SAN GIORGIO n. 267 Piano T

Ultima planimetria in atti