

Agenzia delle Entrate
CATASTO FABBRICATI
Ufficio provinciale di
Bergamo

Dichiarazione protocollo n. BG0007364 del 21/01/2016
Planimetria di u.i.u. in Comune di Calcinate
Via Garletto


civ. 3

Identificativi Catastali:
Sezione: 13
Foglio: 13
Particella: 1681
Subalterno: 2

Compilata da:
Co.Lombi Adamo
Iscritto all'albo:
Geometri
Prov. Bergamo N. 03253

Scheda n. 1
Scala 1: 200

Ultima planimetria in atti

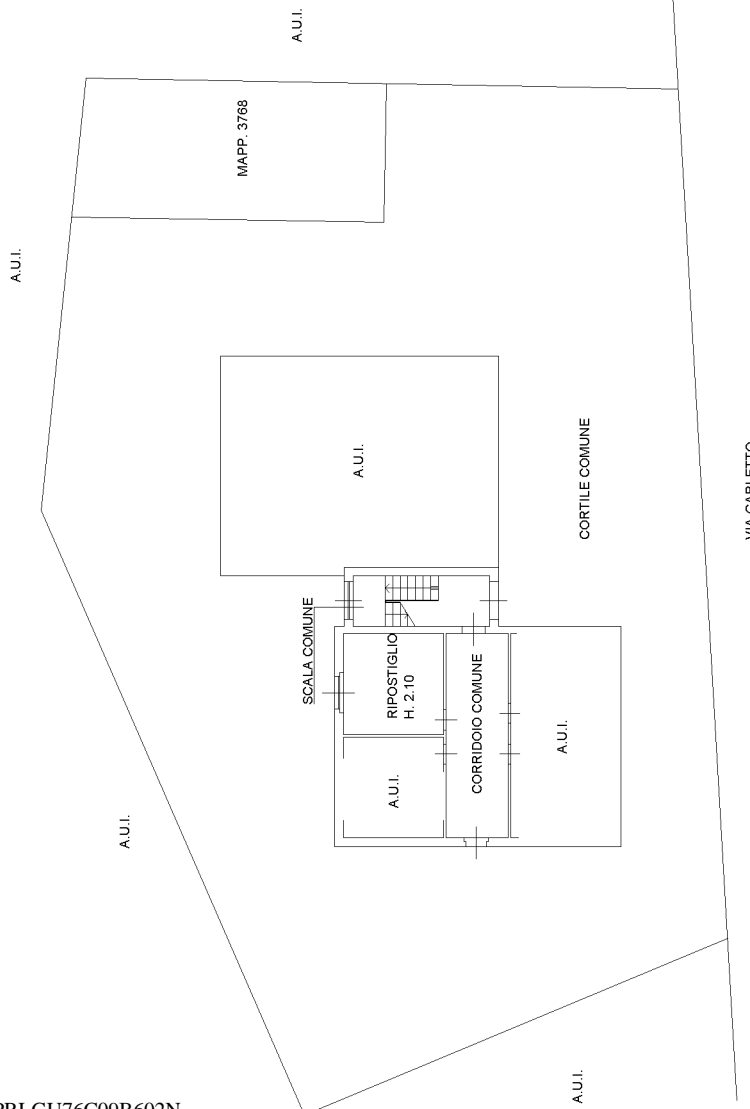

PIANTA PIANO PRIMO

PIANTA PIANO TERRA



NORD