



Agenzia delle Entrate
CATASTO FABBRICATI
Ufficio Provinciale di
Bergamo

ELABORATO PLANIMETRICO
Compilato da:
Iscritto all'albo: Architetti
Prov. Bergamo


Comune di Villongo	Protocollo n. BG0054567 del 02/04/2024
Sezione: VF Foglio: 6 Particella: 1958	Tipo Mappale n. 53739 del 29/03/2024
Dimostrazione grafica dei subalterni	Scala 1 : 500

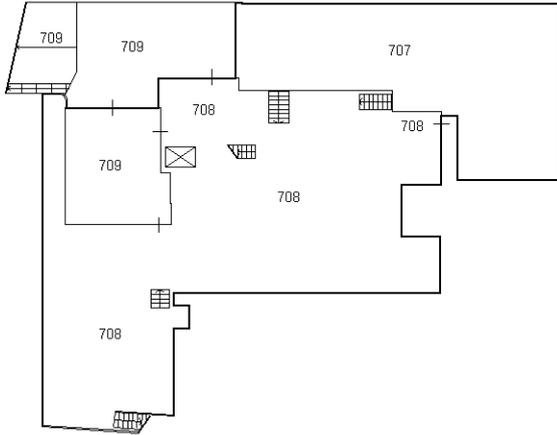


PIANO 1° SOTTOSTRADA

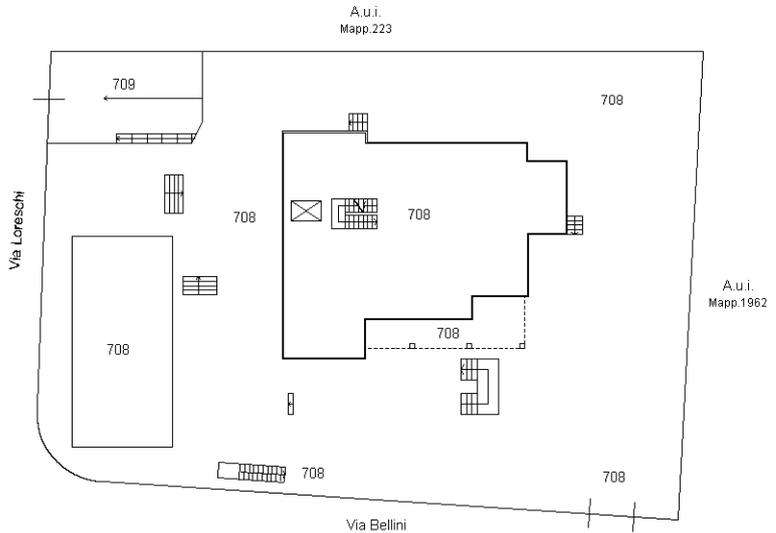

PIANO TERRA

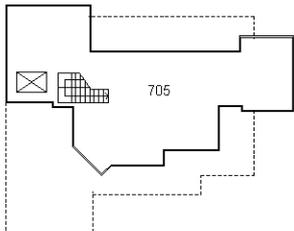

PIANO PRIMO

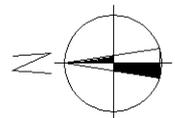

Ultima planimetria in atti

Agenzia delle Entrate
CATASTO FABBRICATI
Ufficio provinciale di
Bergamo


Dichiarazione protocollo n. BG0054567 del 02/04/2024
Comune di Villongo
Via V. Bellini

civ. 1

Identificativi Catastali:
Sezione: VF
Foglio: 6
Particella: 1958
Subalterno: 708

Compilata da:
Isoritto all'albo:
Architetti
Prov. Bergamo

A.u.i.
Mapp.223

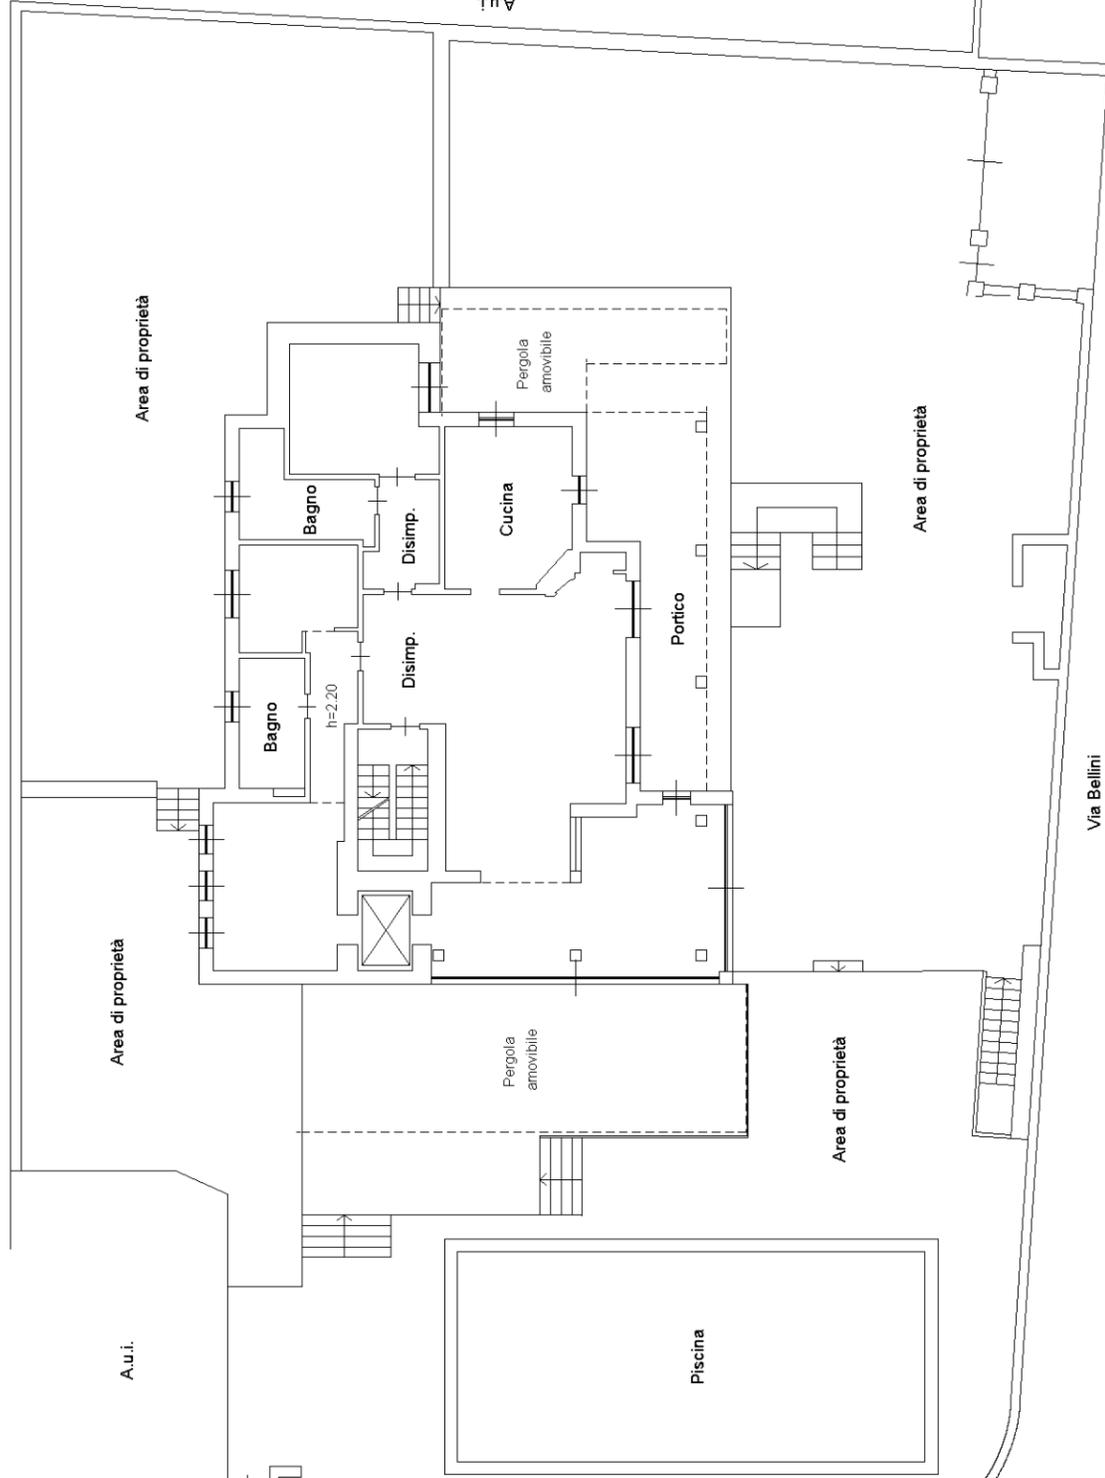


PIANO TERRA


h=2.75

Via Bellini

A.u.i.
Mapp.1962

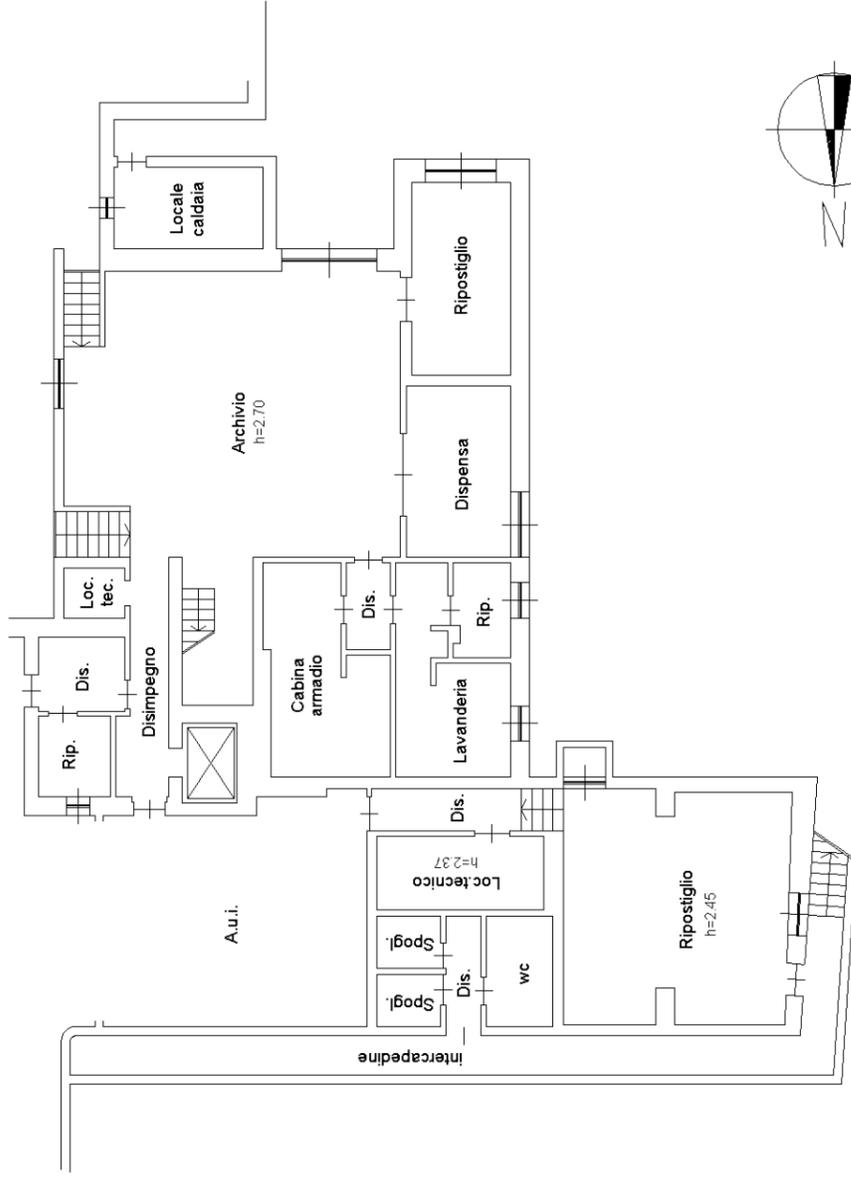

PIANO 1° SOTTOSTRADA

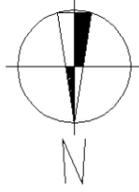

**Agenzia delle Entrate
CATASTO FABBRICATI
Ufficio Provinciale di
Bergamo**

Dichiarazione protocollo n. BG0054567 del 02/04/2024

Comune di Villongo

Via Loreschi

civ. SNC

Identificativi Catastali:

Sezione: VF

Foglio: 6

Particella: 1958

Subalterno: 709

Compilata da:


Iscritto all'albo:
Architetti

Prov. Bergamo

Planimetria


Scheda n. 1

Scala 1:200

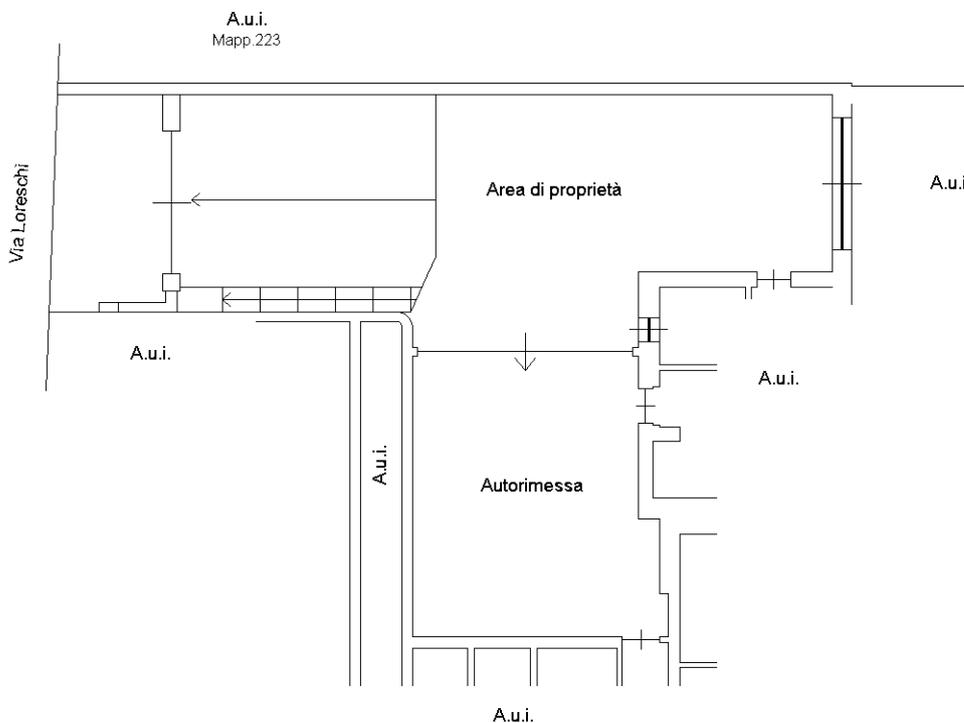

PIANO 1° SOTTOSTRADA

h=2.50

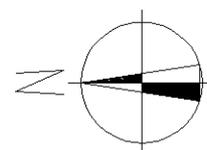

Ultima planimetria in atti

Data: 03/04/2024 - n. T236640 - Richiedente: ,

Totale schede: 1 - Formato di acquisizione: A4(210x297) - Formato stampa richiesto: A4(210x297)

Agenzia delle Entrate
CATASTO FABBRICATI
Ufficio Provinciale di
Bergamo

Dichiarazione protocollo n. BG0039465 del 05/03/2014

Planimetria di u.i.u. in Comune di Villongo

Via V. Bellini

civ. 1

Identificativi Catastali:

Sezione: VF

Foglio: 6

Particella: 1958

Subalterno: 705

Compilata da:



Iscritto all'albo:
Ingegneri

Prov. Bergamo

Scheda n. 1

Scala 1:200

PIANO PRIMO

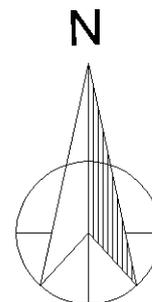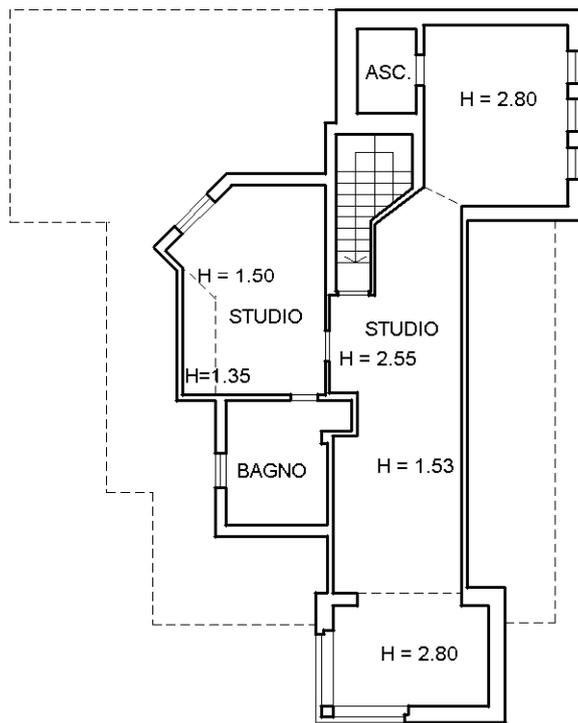


Ultima planimetria in atti

Data: 26/01/2024 - n. T144580 - Richiedente:

Totale schede: 1 - Formato di acquisizione: A4(210x297) - Formato stampa richiesto: A4(210x297)


Catasto dei Fabbricati - Situazione al 26/01/2024 - Comune di VILLLONGO(M045) - < Sez. urbana VF - Foglio 6 - Particella 1958 - Subalterno 705 >
VIA V. BELLINI n. 1 Piano I

Via Loreschi


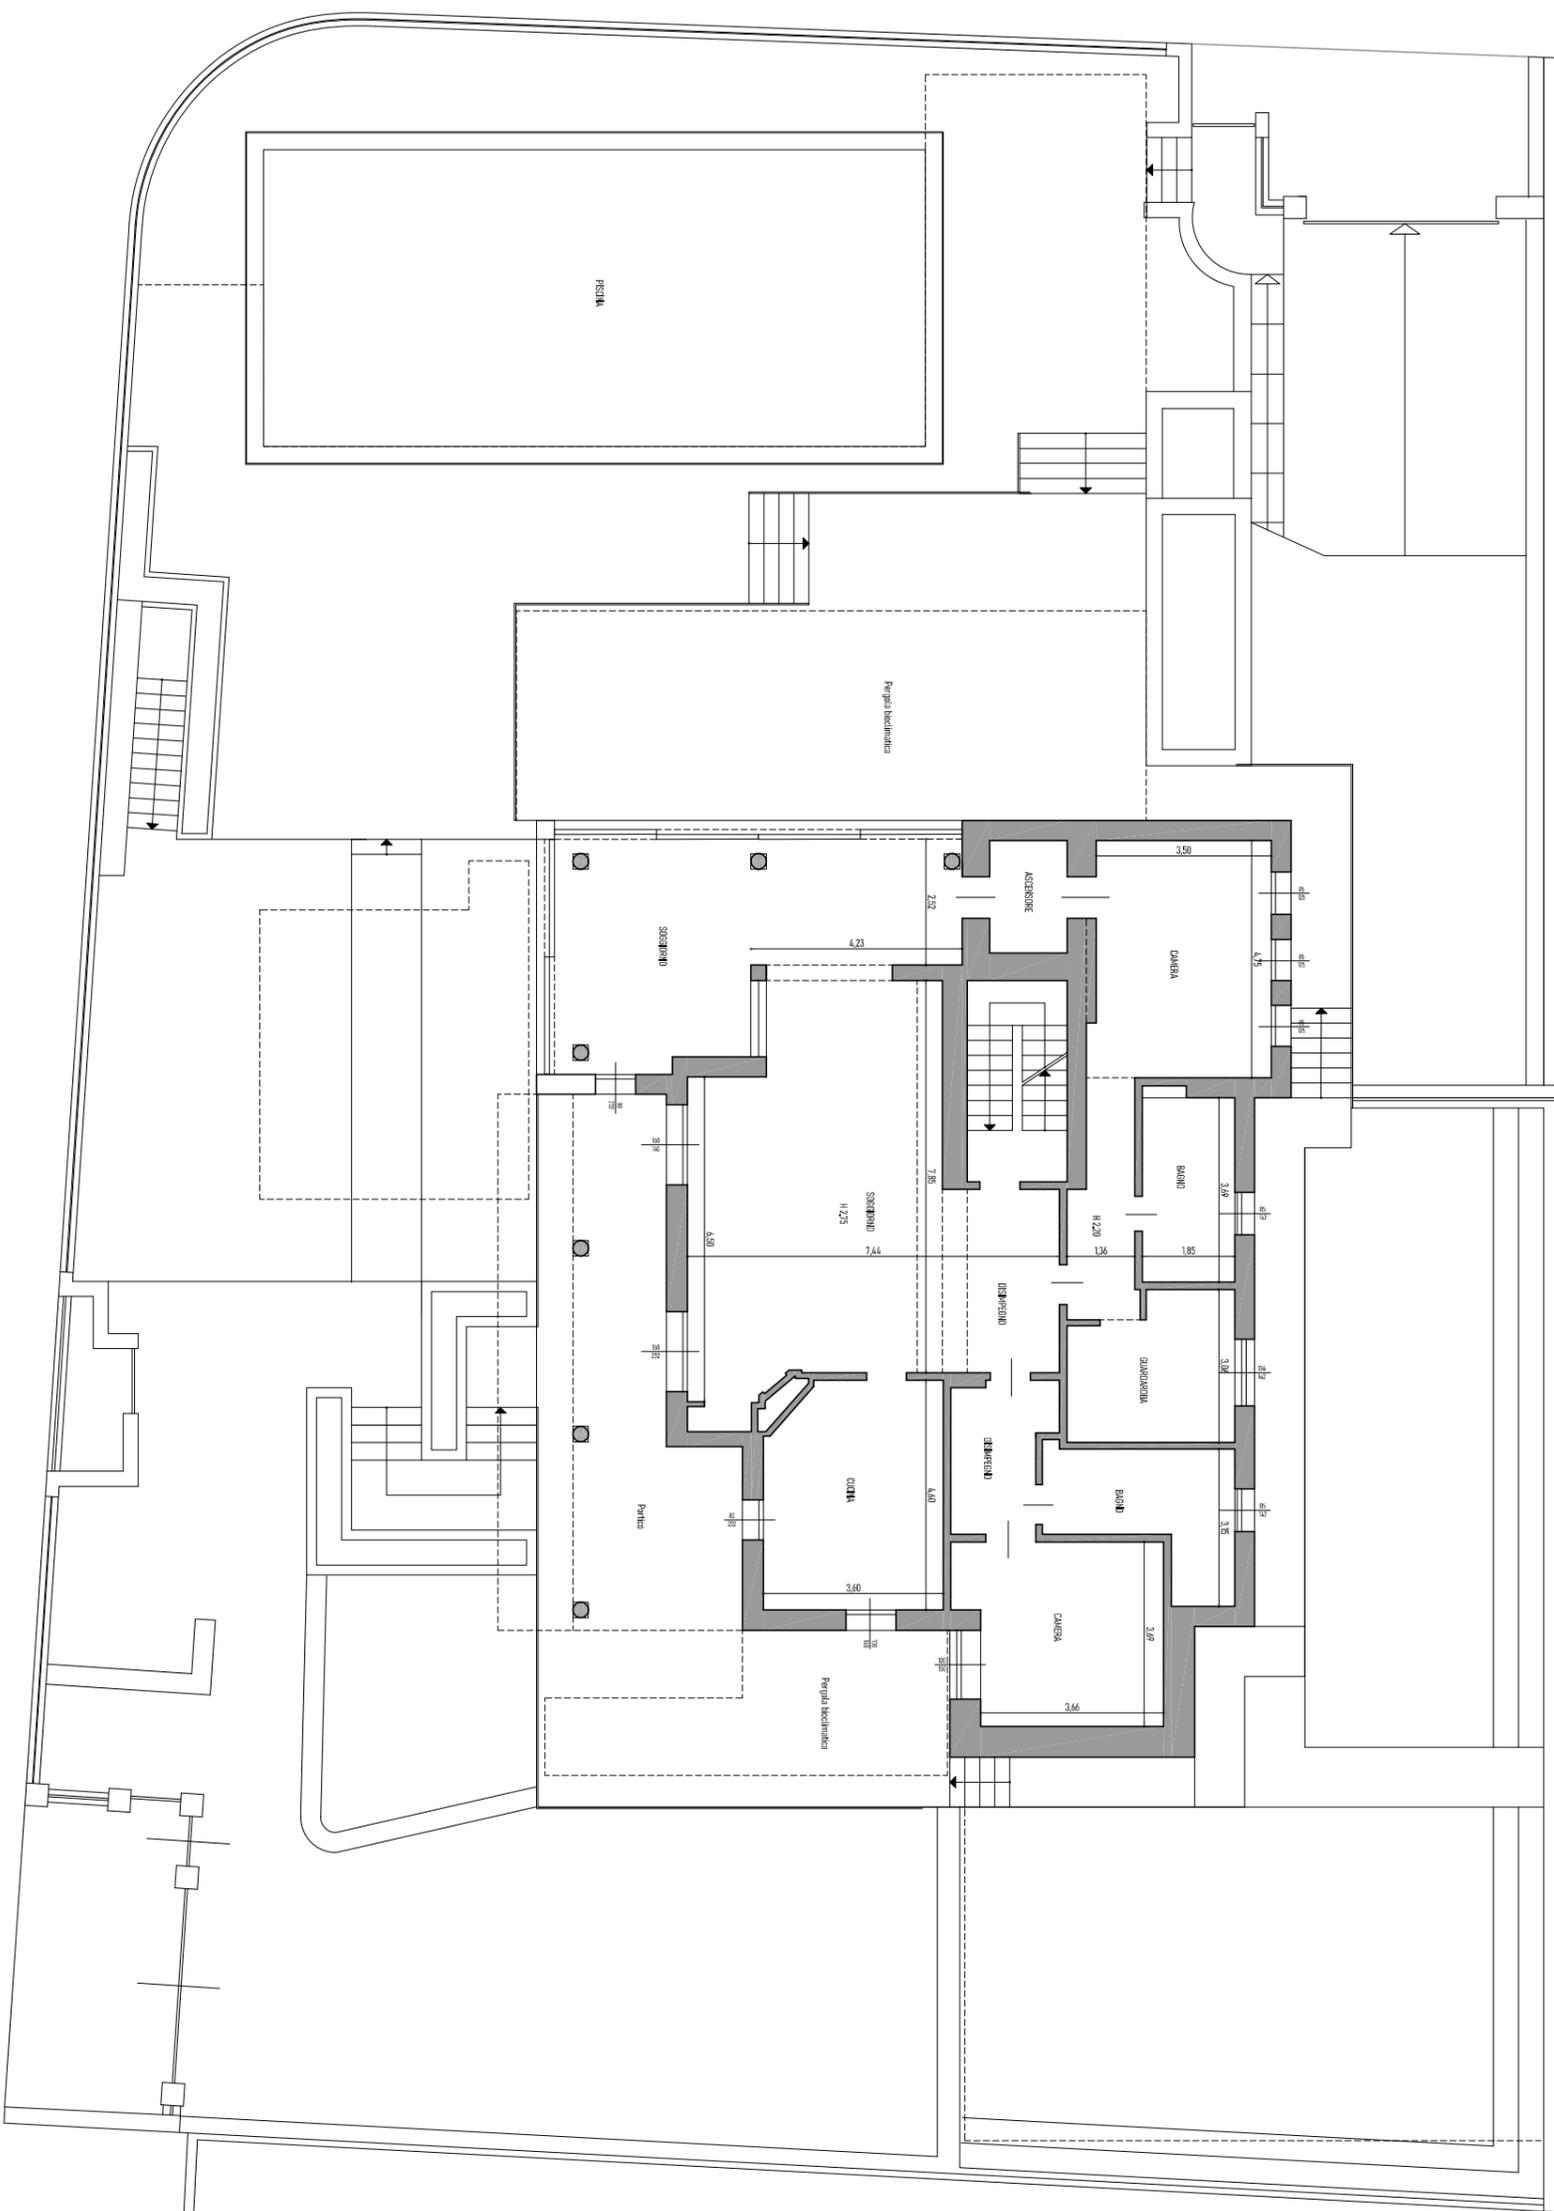


Immobile in via Bellini n. 1 - VILLONGO
PIANTA PIANO TERRA - STATO RILEVIATO - SCALA 1:100

Via Bellini

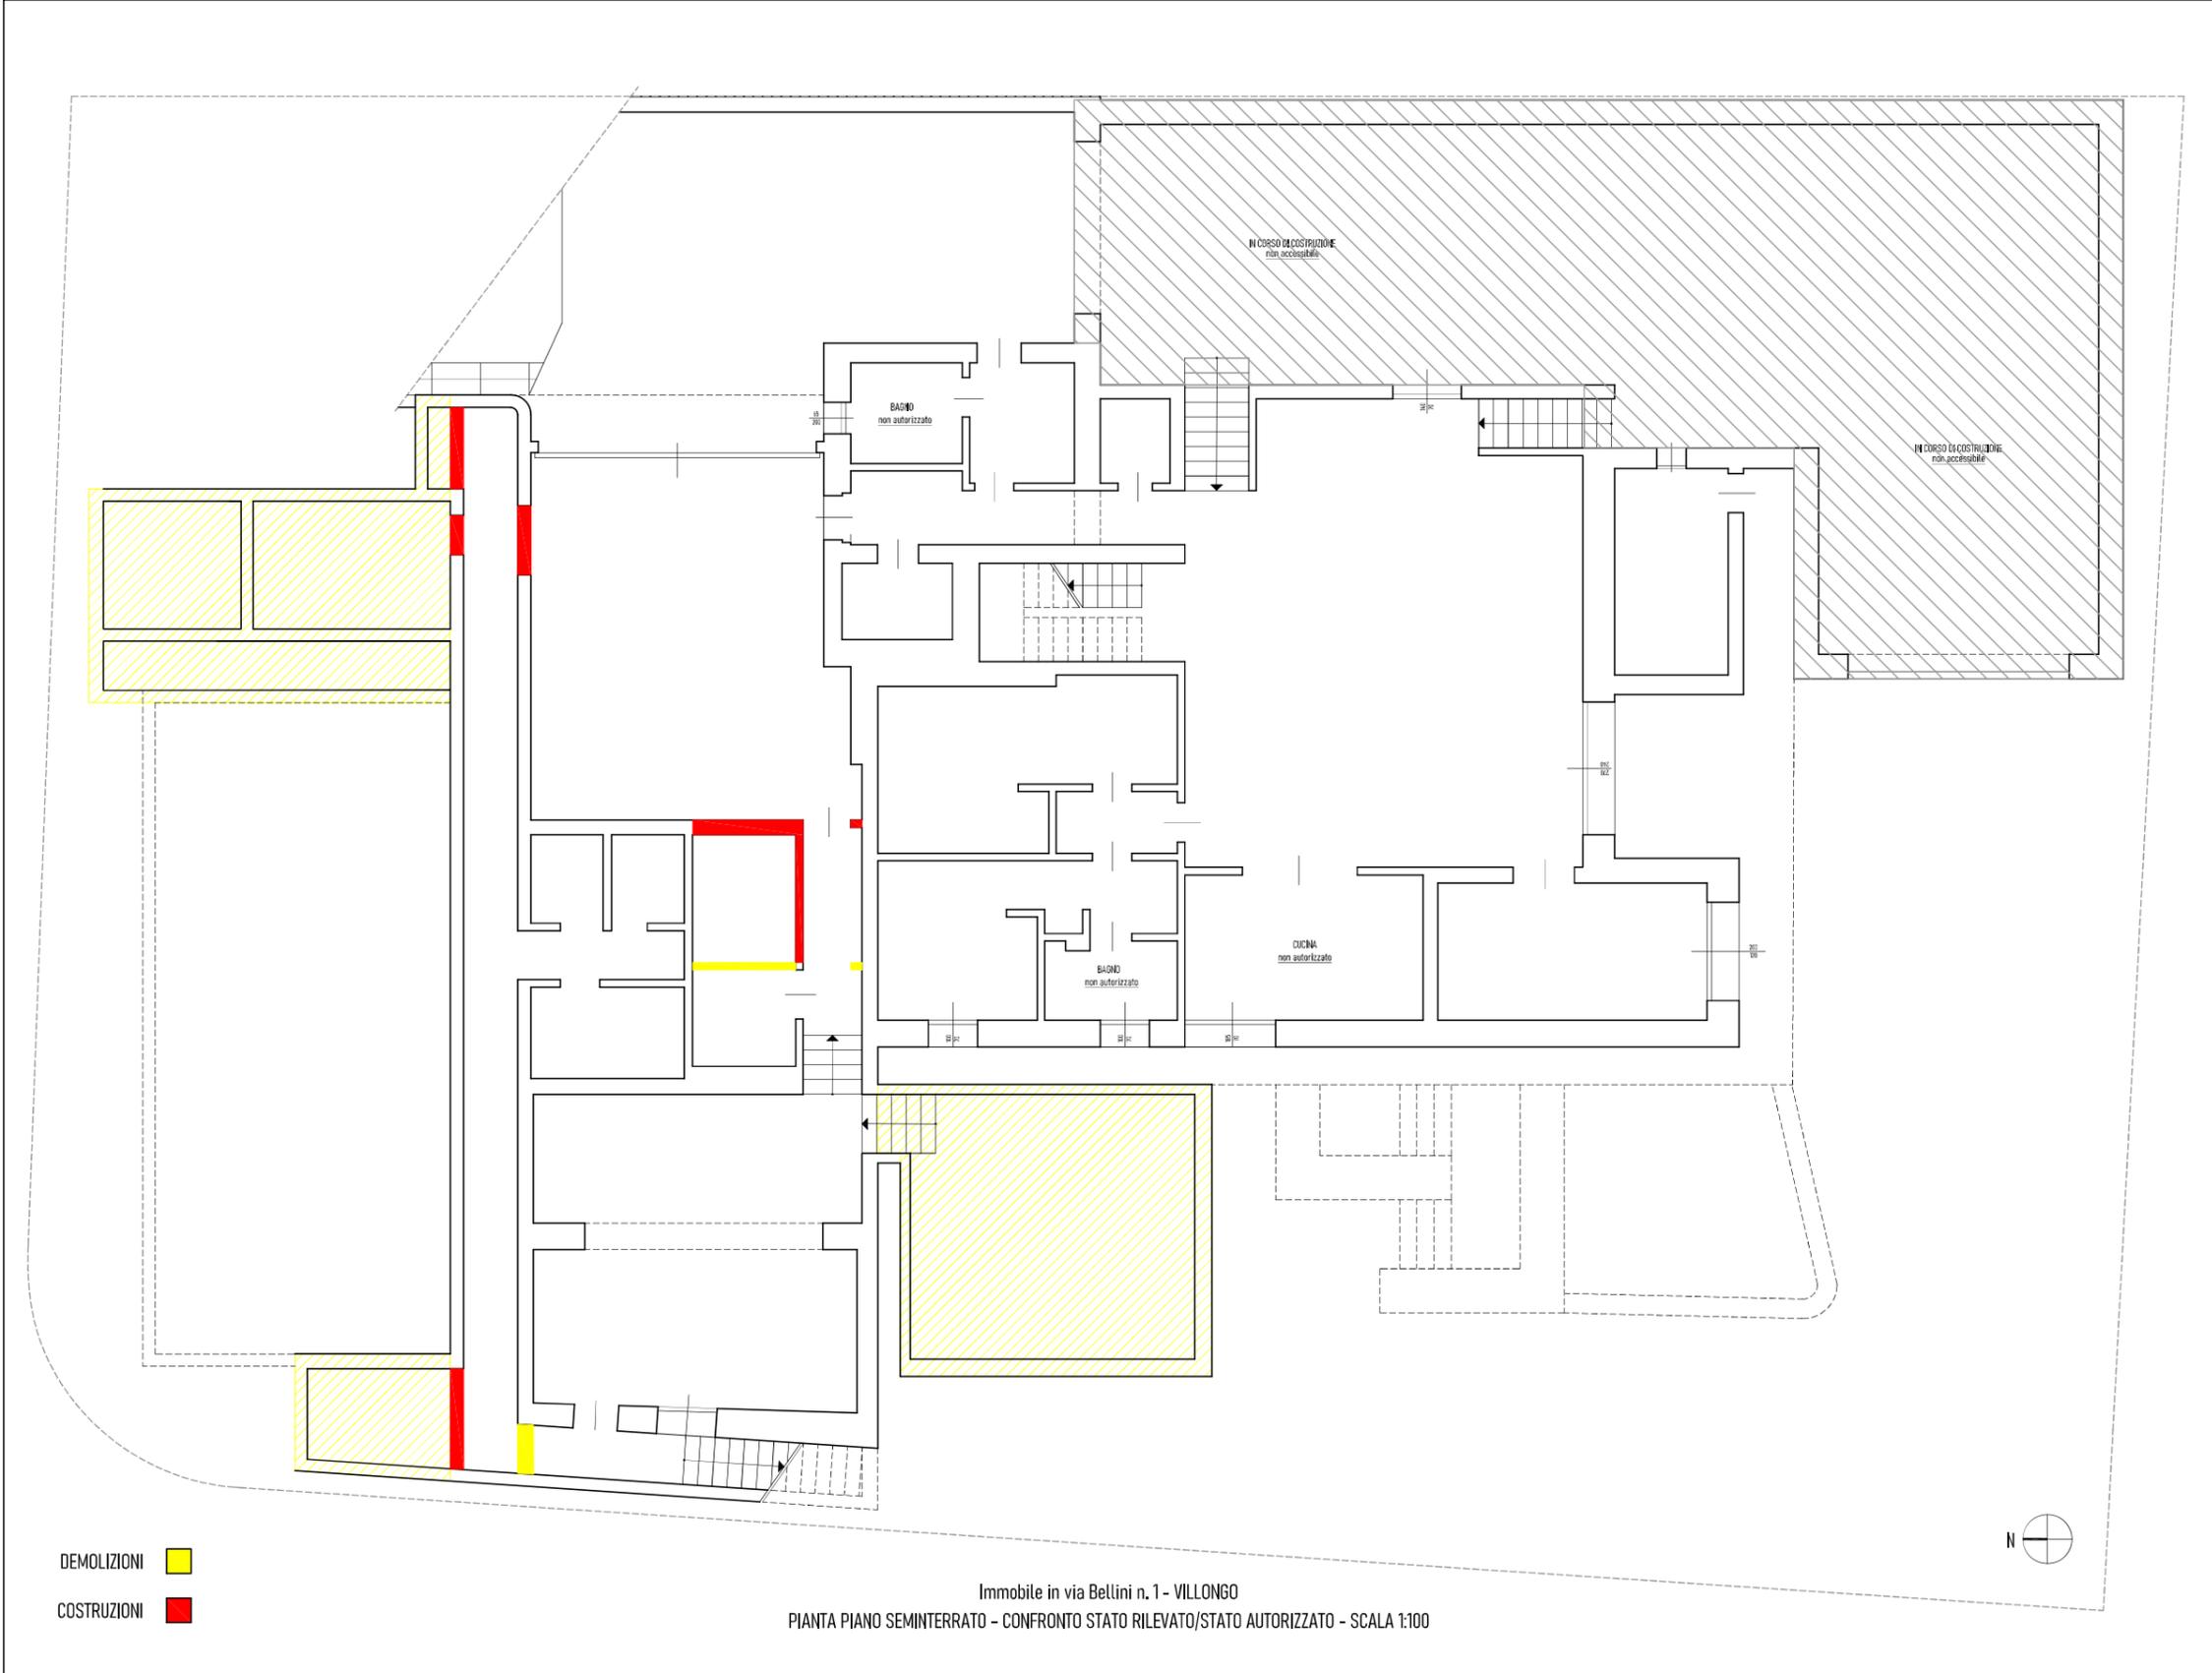

Immobile in via Bellini n. 1 - VILONGO
 PIANTE PIANO SEMINTERRATO - CONFRONTO STATO RILEVATO/STATO AUTORIZZATO - SCALA 1:100

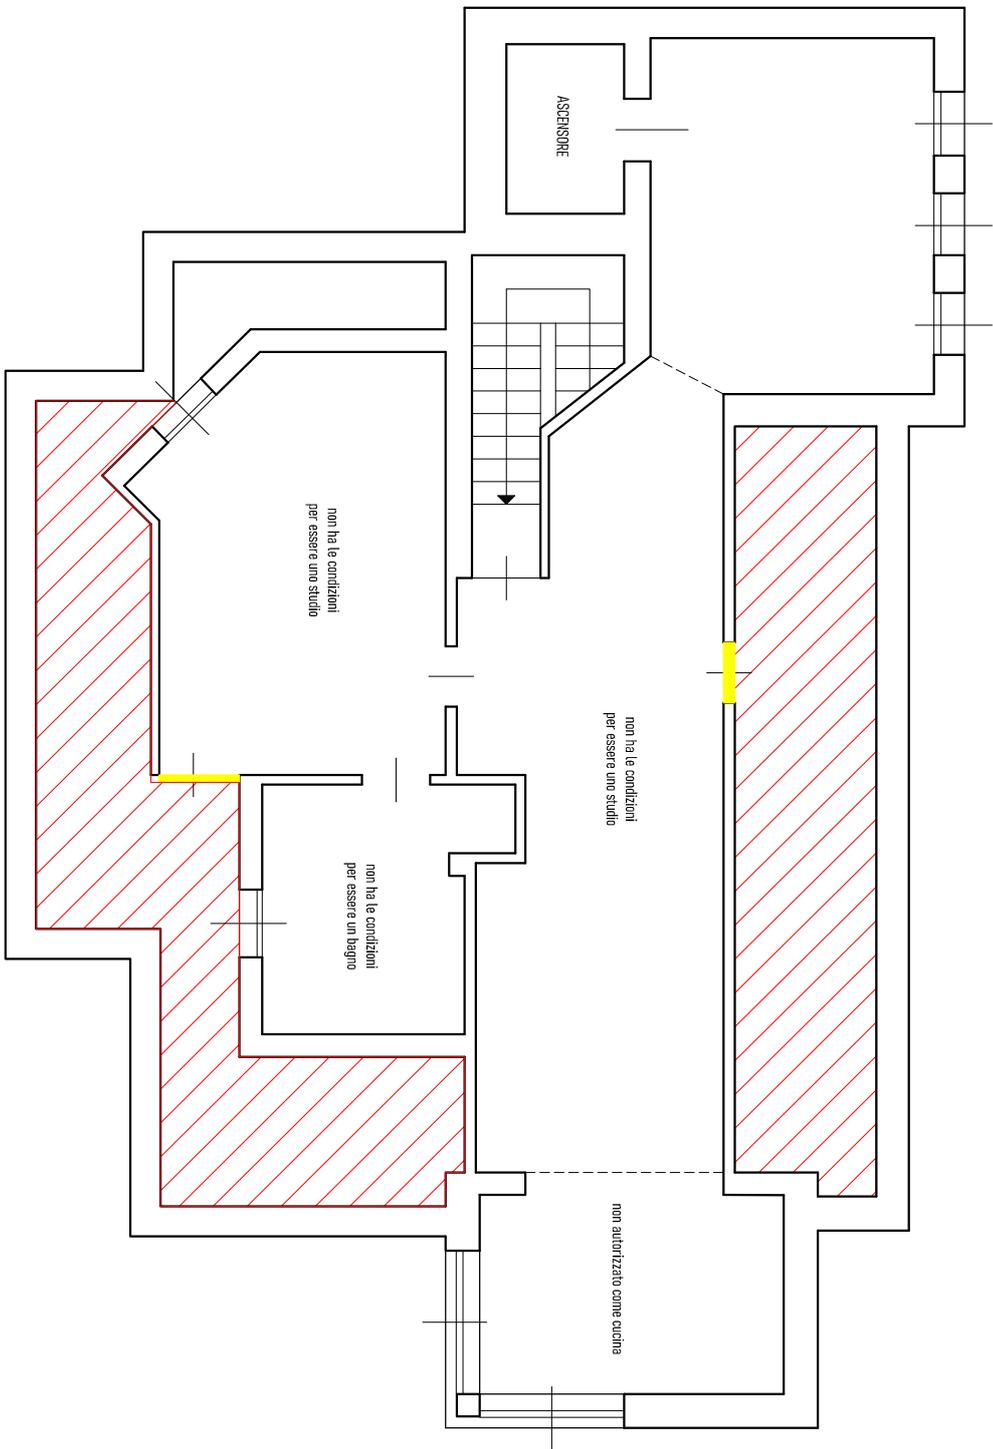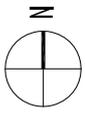

Immobile in via Bellini n. 1 - VILLONGO

PIANTA PIANO PRIMO (SOTTOIETTO) - CONFRONTO STATO RILEVATO/STATO AUTORIZZATO - SCALA 1:100

DEMOLIZIONI



COSTRUZIONI

